



DROGA GMINNA NR 105504 L
m. Janowice, gm. Mełgiew
Klasa techniczna: D
Przekrój: drogowy 1/1 + 1/2


PRZEKRÓJ NORMALNY nr 1
PRZEKRÓJ 1/2
jezdnia 5,50 m (mijanka nr 1 – wlot do DP)
skala 1:50

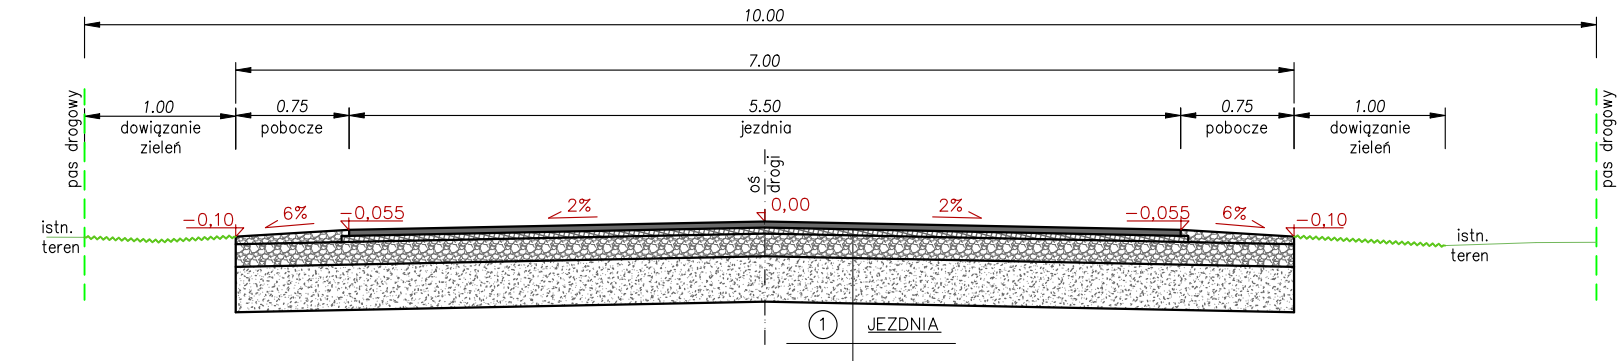

PRZEKRÓJ NORMALNY nr 2
PRZEKRÓJ 1/1
jezdnia 3,50 m
skala 1:50

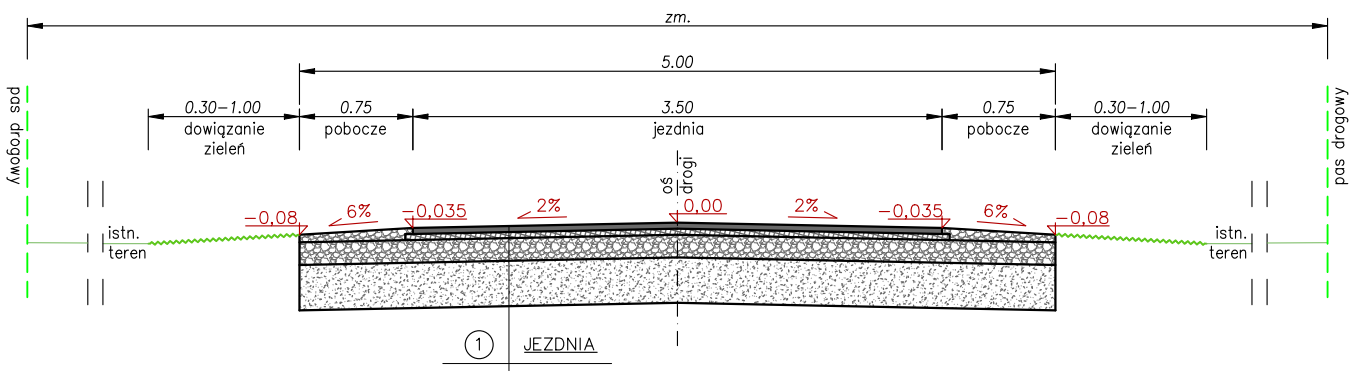

PRZEKRÓJ NORMALNY nr 3
PRZEKRÓJ 1/2
jezdnia 5,00 m (mijanka nr 2)
skala 1:50

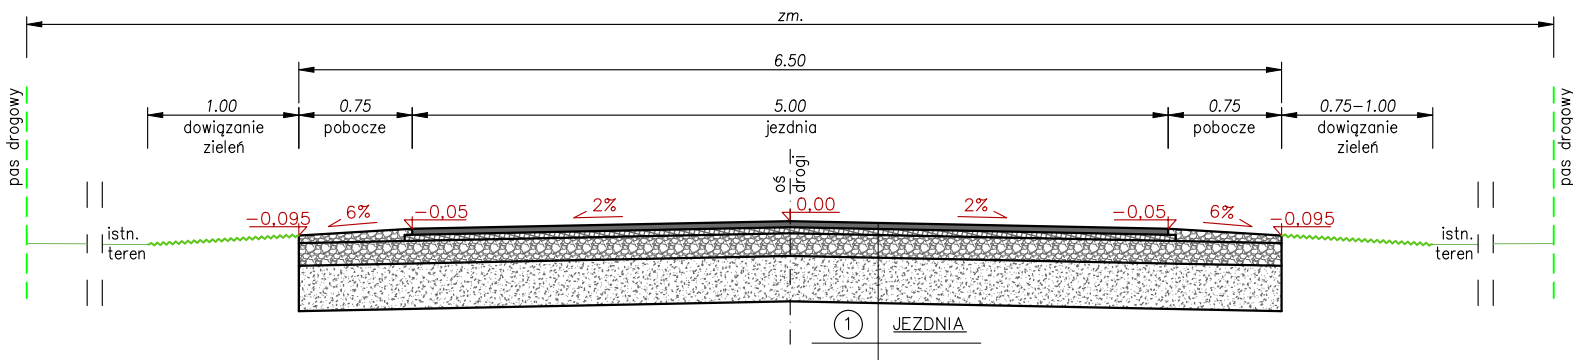

INWESTOR: GMINA MEŁGIEW ul. Partyzancka 2 21-007 Mełgiew	JEDNOSTKA PROJEKTOWA: Przedsiębiorstwo Inżynieryjne MARGIT Pliszczyn 64, 20-258 Lublin			
	TYTUŁ RYSUNKU: Przekroje normalne			
INWESTYCJA: Przebudowa drogi gminnej nr 105504 L w m. Janowice, gm. Mełgiew	Projektant: mgr inż. Grzegorz Waszczuk nr upr.: LB/0152/PWOD/11	Branża: drogowa	Podpis:	Skala: 1:50
	Autor: mgr inż. Jerzy Dobosz	Branża: drogowa	Podpis:	Data: luty 2025
TEMAT OPRACOWANIA: Przebudowa drogi				Branża: drogowa
STADIUM: Materiały do zgłoszenia robót niewymagających decyzji o pozwoleniu na budowę				Nr rysunku: 3