



zakres:
km 0+005,00 – 0+020,00

PRZEKRÓJ NORMALNY nr 1
PRZEKRÓJ 1/2
jezdnia 5,50 m (mijanka nr 1 – wlot do DP)
skala 1:50

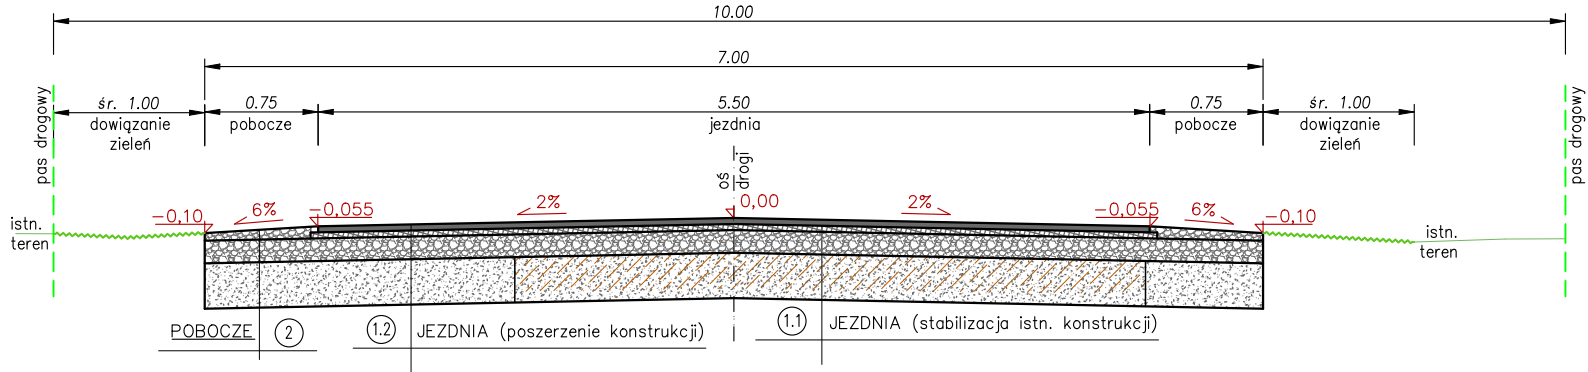


zakres:
km 0+030,00 – 0+290,00
km 0+326,00 – 0+571,56

PRZEKRÓJ NORMALNY nr 2
PRZEKRÓJ 1/1
jezdnia 3,50 m
skala 1:50

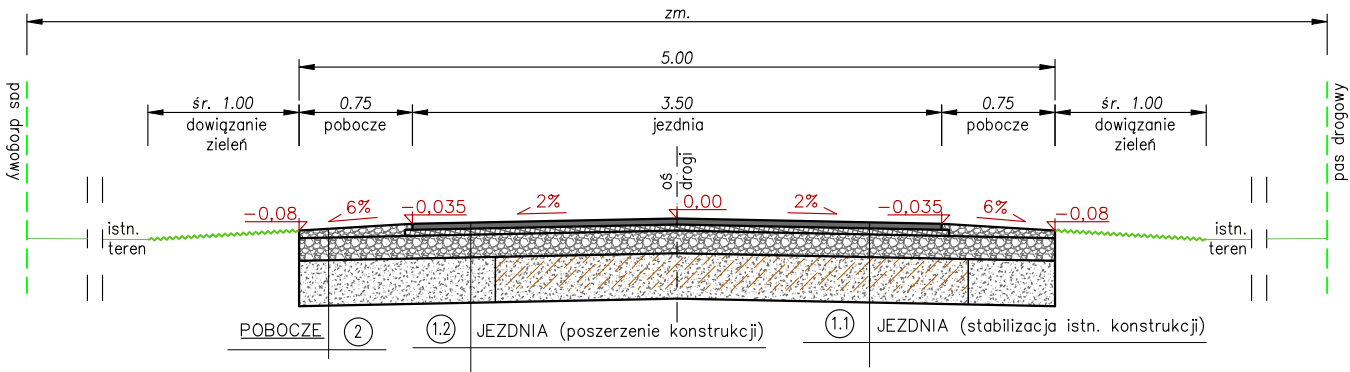


zakres:
km 0+298,00 – 0+318,00

PRZEKRÓJ NORMALNY nr 3
PRZEKRÓJ 1/2
jezdnia 5,00 m (mijanka nr 2)
skala 1:50

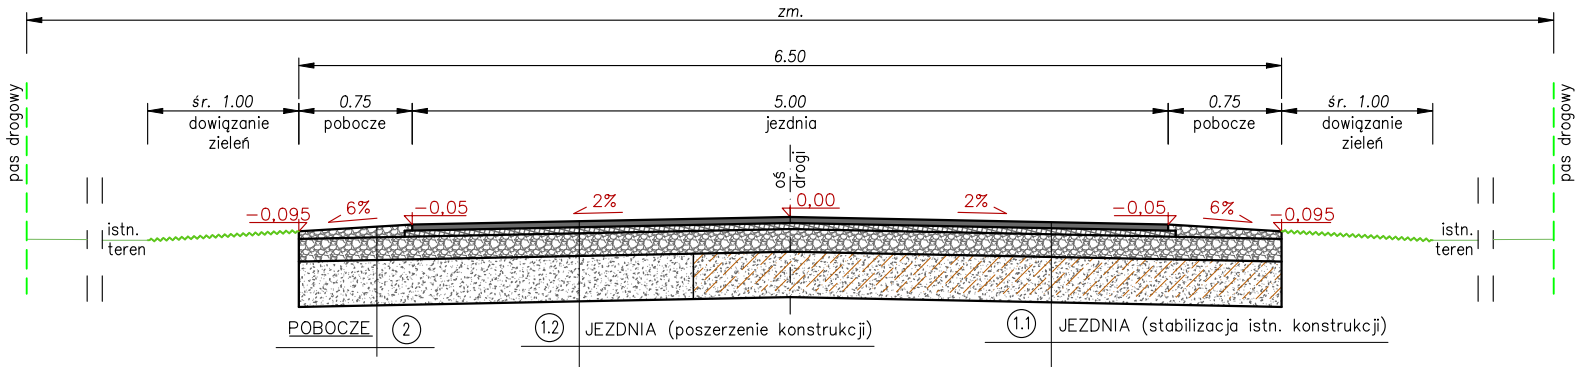

SZCZEGÓŁ nr 1
ułożenie warstw konstrukcyjnych
jezdni-pobocze
1:20

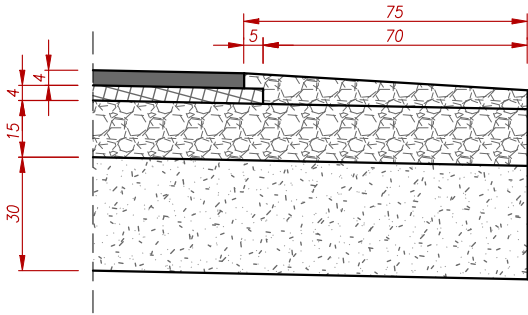

DROGA GMINNA NR 105504 L
m. Janowice, gm. Mełgiew
Klasa techniczna: D
Przekrój: drogowy 1/1 + 1/2

KONSTRUKCJA (1.1) JEZDNIA (stabilizacja istn. konstrukcji)


4 cm	warstwa ścieralna z betonu asfaltowego AC11S 50/70 KR2
4 cm	warstwa wiążąca z betonu asfaltowego AC16W 50/70 KR2
15 cm	podbudowa zasadnicza z mieszanki niezwiązanej 0/31,5 kruszywa C90/3
30 cm	warstwa mrozochronna z gruntu stabilizowanego cementem, Rm=2,5MPa (stabilizacja istn. podbudowy i gruntu rodzimego; Is>0,97 przed cyklem)
53 cm	
	podłoże gruntowe G3

KONSTRUKCJA (1.2) JEZDNIA (poszerzenie konstrukcji)

4 cm	warstwa ścieralna z betonu asfaltowego AC11S 50/70 KR2
4 cm	warstwa wiążąca z betonu asfaltowego AC16W 50/70 KR2
15 cm	podbudowa zasadnicza z mieszanki niezwiązanej 0/31,5 kruszywa C90/3
30 cm	warstwa mrozochronna z gruntu stabilizowanego cementem, Rm=2,5MPa (poszerzenie konstrukcji – grunt rodzimy/nasypowy o gr. 20 cm + 10 cm doziarnienia kruszywem tamanym 0/31,5)
53 cm	
	podłoże gruntowe G3 wyprofilowane i zagęszczone, E2>35 MPa

KONSTRUKCJA (2) POBOCZE

śr. 7 cm	mieszanka niezwiązana 0/31,5 kruszywa C90/3
15 cm	podbudowa zasadnicza z mieszanki niezwiązanej 0/31,5 kruszywa C90/3
30 cm	warstwa mrozochronna z gruntu stabilizowanego cementem, Rm=2,5MPa
śr. 52 cm	
	podłoże gruntowe G3 wyprofilowane i zagęszczone, E2>35 MPa

INWESTOR: GMINA MEŁGIEW ul. Partyzancka 2 21–007 Mełgiew	JEDNOSTKA PROJEKTOWA: Przedsiębiorstwo Inżynieryjne MARGIT Pliszczyn 64, 20–258 Lublin				
	TYTUŁ RYSUNKU: Przekroje normalne, szczegóły konstrukcyjne				
INWESTYCJA: Przebudowa drogi gminnej nr 105504 L w m. Janowice, gm. Mełgiew	Projektant: mgr inż. Grzegorz Waszczuk nr upr.: LB/0152/PWOD/11	Branża: drogowa	Podpis:	Skala: 1: 50 1: 20	
TEMAT OPRACOWANIA: Przebudowa drogi	Autor: mgr inż. Jerzy Dobosz	Branża: drogowa	Podpis:		Data: luty 2025
				Branża: drogowa	
STADIUM: Projekt techniczny				Nr rysunku: 3	