# DROGA GMINNA NR 105504 L
m. Janowice, gm. Mełgiew
Klasa techniczna: D
Przekrój: drogowy 1/1 + 1/2

## RZUT nr 1
### *ZJAZD ZWYKŁY Z KOSTKI*
*skala 1:100*

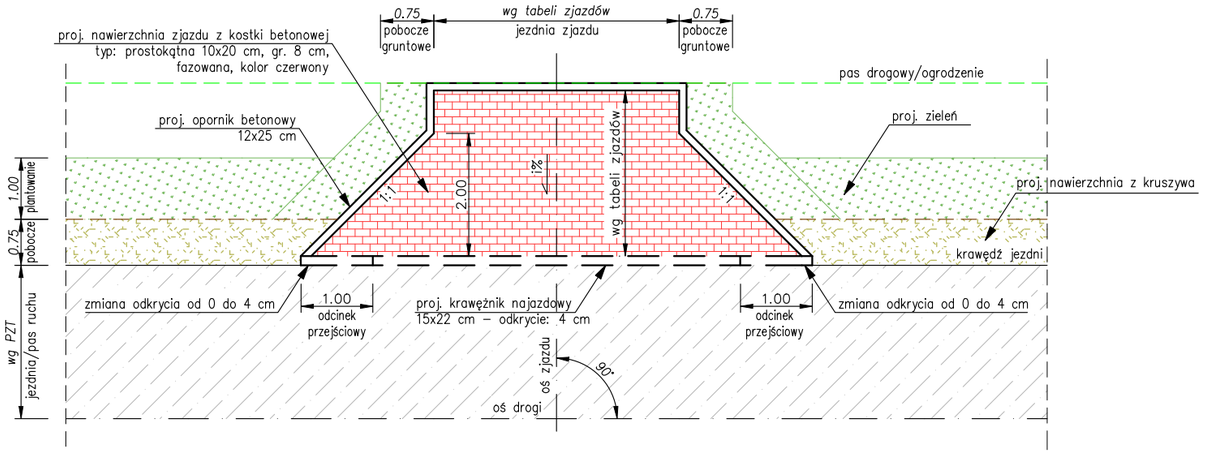


## PRZEKRÓJ PODŁUŻNY
### *ZJAZD ZWYKŁY Z KOSTKI*
*skala 1:50*

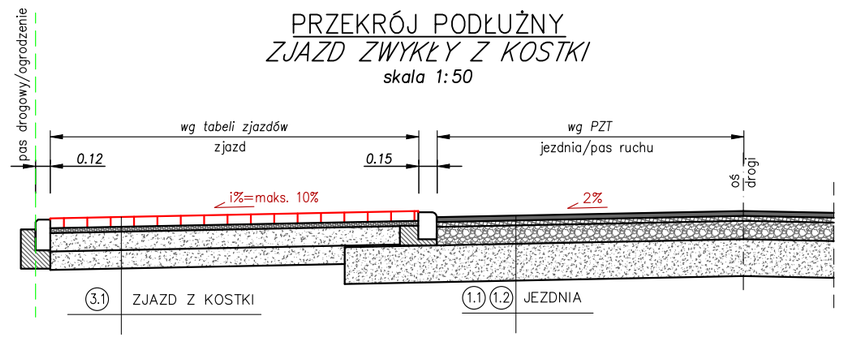


KONSTRUKCJA (1.1) JEZDNIA (stabilizacja istn. konstrukcji)

| | |
|---|---|
| 4 cm | warstwa ścieralna z betonu asfaltowego AC11S 50/70 KR2 |
| 4 cm | warstwa wiążąca z betonu asfaltowego AC16W 50/70 KR2 |
| 15 cm | podbudowa zasadnicza z mieszanki niezwiązanej 0/31,5 kruszywa C90/3 |
| 30 cm | warstwa mrozoochronna z gruntu stabilizowanego cementem, Rm=2,5MPa (stabilizacja istn. podbudowy i gruntu rodzimego; Is>0,97 przed cyklem) |
| 53 cm | |
| | podłoże gruntowe G3 |

KONSTRUKCJA (1.2) JEZDNIA (poszerzenie konstrukcji)

| | |
|---|---|
| 4 cm | warstwa ścieralna z betonu asfaltowego AC11S 50/70 KR2 |
| 4 cm | warstwa wiążąca z betonu asfaltowego AC16W 50/70 KR2 |
| 15 cm | podbudowa zasadnicza z mieszanki niezwiązanej 0/31,5 kruszywa C90/3 |
| 30 cm | warstwa mrozoochronna z gruntu stabilizowanego cementem, Rm=2,5MPa (poszerzenie konstrukcji – grunt rodzimy/nasypowy o gr. 20 cm + 10 cm doziarnienia kruszywem łamanym 0/31,5) |
| 53 cm | |
| | podłoże gruntowe G3 wyprofilowane i zagęszczone, E2>35 MPa |

KONSTRUKCJA (3.1) ZJAZD Z KOSTKI

| | |
|---|---|
| 8 cm | proj. kostka betonowa, kolor czerwony, wym. 10x20 cm, fazowana |
| 4 cm | podsypka z grysu kamiennego 2/8 |
| 15 cm | podbudowa zasadnicza z mieszanki związanej cementem C3/4 CBGM 0/8 |
| 15 cm | podbudowa pomocnicza z mieszanki związanej cementem C3/4 CBGM 0/8 |
| 42 cm | podłoże gruntowe nasyp/wykop – wyprofilowane i zagęszczone do wskaźnika zagęszczenia: Is=min. 0,97 na głębokości od 0,20 m do 0,50 m<br>Is=min. 1,00 na głębokości od 0,00 m do 0,20 m |

## SZCZEGÓŁ nr 2
### *KRAWĘŻNIK BETONOWY 15x22 cm*
### *Zjazd*
*skala 1:20*

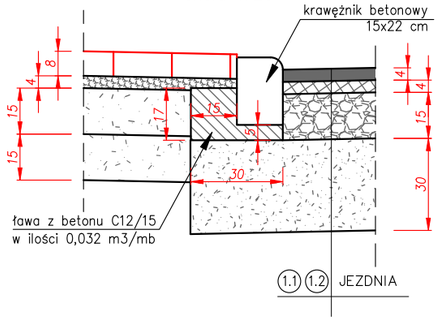


## SZCZEGÓŁ nr 3
### *OPORNIK BETONOWY 12x25 cm*
### *Zjazd*
*skala 1:20*

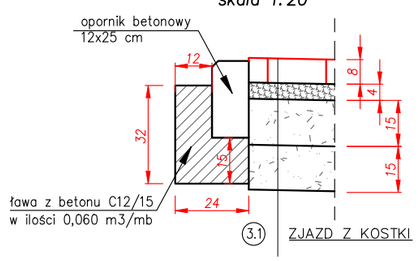


| | | | |
|---|---|---|---|
| INWESTOR: GMINA MEŁGIEW, ul. Partyzancka 2, 21–007 Mełgiew | JEDNOSTKA PROJEKTOWA: Przedsiębiorstwo Inżynieryjne MARGIT, Pliszczyn 64, 20–258 Lublin | | |
| INWESTYCJA: Przebudowa drogi gminnej nr 105504 L w m. Janowice, gm. Mełgiew | TYTUŁ RYSUNKU: Zjazdy, szczegóły konstrukcyjne | | |
| TEMAT OPRACOWANIA: Przebudowa drogi | Projektant: mgr inż. Grzegorz Waszczuk, nr upr.: LB/0152/PWOD/11 | Branża: drogowa | Podpis: |
| STADIUM: Projekt techniczny | Autor: mgr inż. Jerzy Dobosz | Branża: drogowa | Podpis: |
| | | | Skala: 1:100, 1:50, 1:20 |
| | | | Data: luty 2025 |
| | | | Branża: drogowa |
| | | | Nr rysunku: 4 |