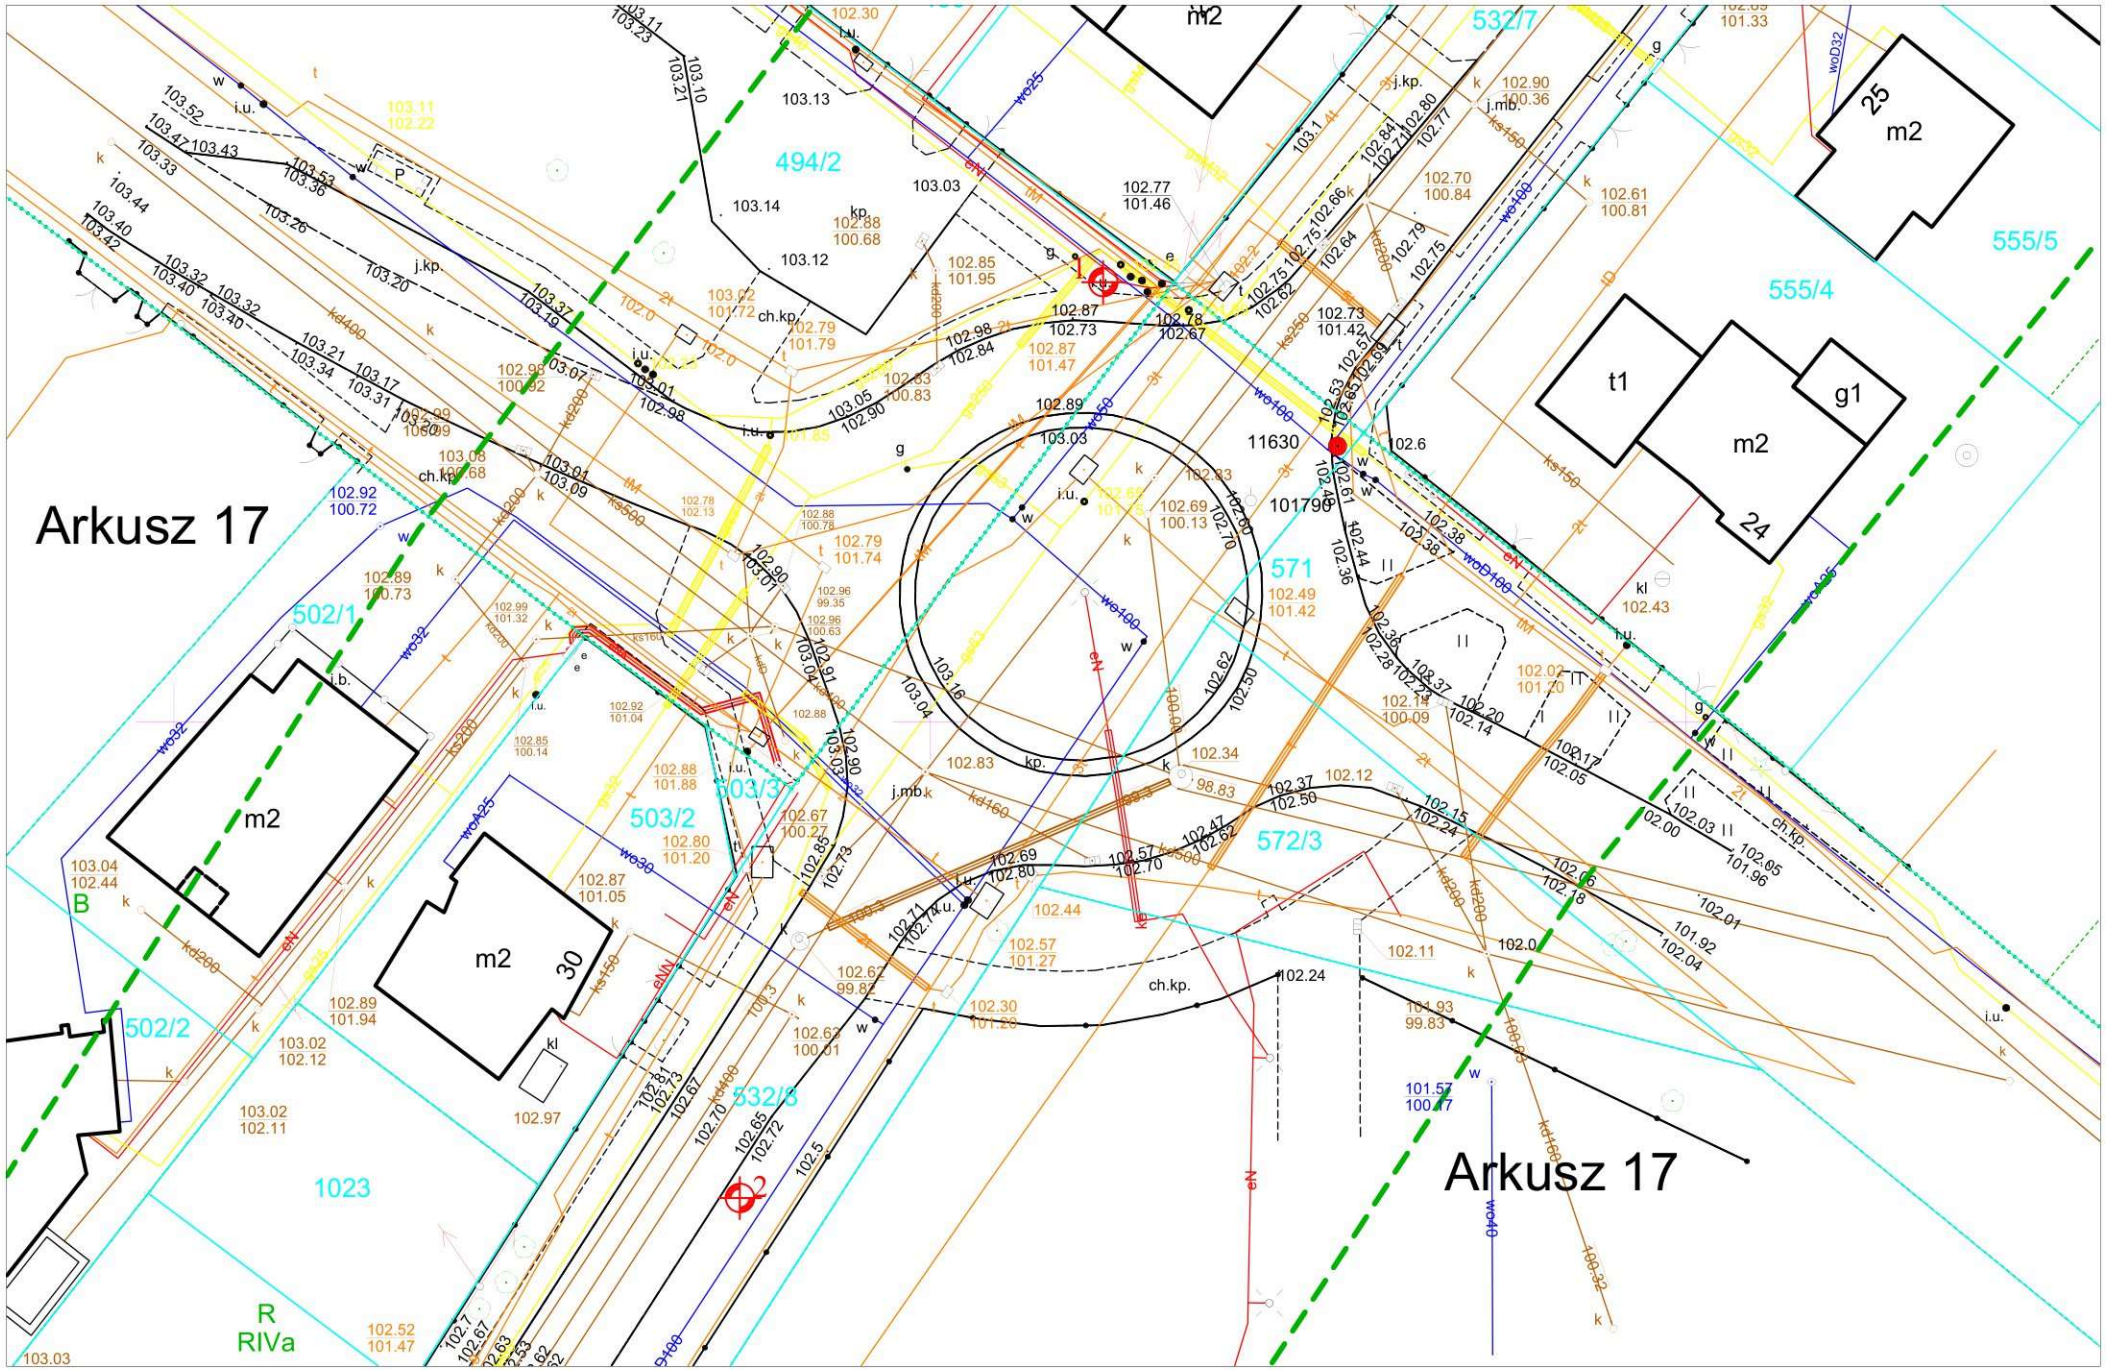

Zał. 2. Suchy Las, ul. Poziomkowa - lokalizacja otworów geotechnicznych