


ROZWINIĘCIE INSTALACJI WODOCIĄGOWEJ

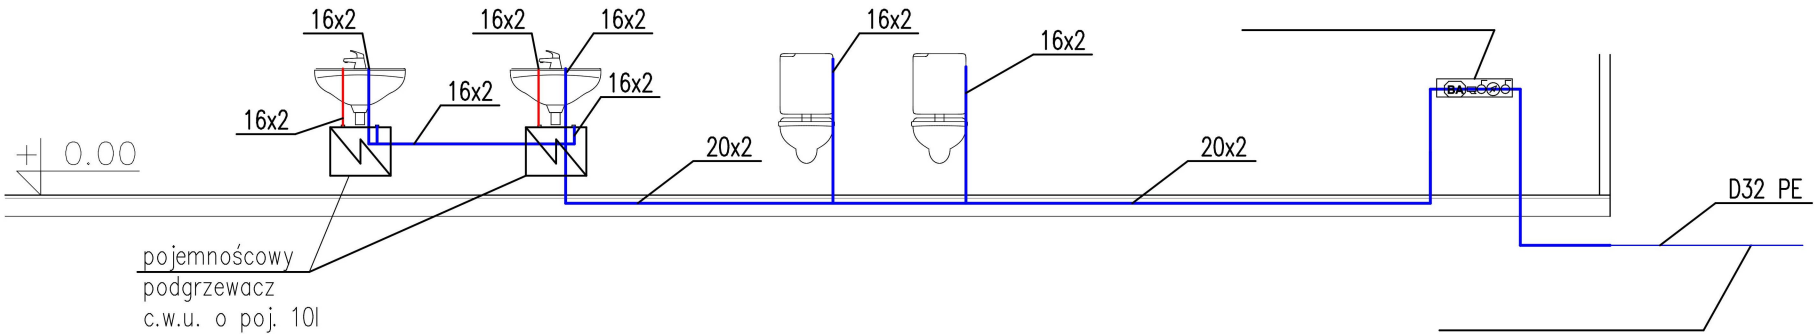

LEGENDA

- proj. instalacja wody zimnej
- proj. instalacja wody ciepłej
- 16x2 średnica przewodów instalacji wodociągowej

Niniejszy rysunek należy rozpatrywać w odniesieniu do pozostałych elementów dokumentacji technicznej. Nie należy skalować wymiarów z rysunku. Przed rozpoczęciem prac budowlanych lub opracowaniem rysunków szczegółowych, wszystkie wymiary muszą zostać sprawdzone na budowie, a autor projektu powinien zostać poinformowany o wszelkich zaistniałych rozbieżnościach.

Projekt jest w rozumieniu ustawy o prawie autorskim i prawach pokrewnych utworem architektoniczno - urbanistycznym i jest chroniony prawem autorskim.

	jednostka projektowa: A&R USŁUGI PROJEKTOWE ANNA SMARON ul. Gen. Wł. Sikorskiego 3, 39-460 Nowa Dęba tel. 695 100 773, 695 100 687		
temat / nazwa :	„Budowa boiska wielofunkcyjnego wraz z infrastrukturą techniczną na części działki nr ew. 8177/11 w Grębowie		
inwestor:	Powiat Tarnobrzęski ul. 1 Maja 4; 39-400 Grębów		
adres inwestycji:	DZIAŁKA: nr ew. 8177/11 OBREB ew.: 0001 GRĘBÓW JEDNOSTKA ew.: 182003_2 GRĘBÓW		

branża:	faza:	branża:
SANITARNA	PT	S
nazwa rysunku: Rozwinięcie instalacji wodociągowej	skala:	nr rys:
	-	S-2
numer projektu:		

imię i nazwisko:	nr uprawnień :	data:	podpis:
projektant:			
mgr inż. Dorota ZYCH - spec. inst. wod. kan.	PDK/0087/POOS/13	maj 2025	
sprawdzający:			
opracował:			