


SCHEMAT ROZDZIELNICY R II

Rozdzielnica RII

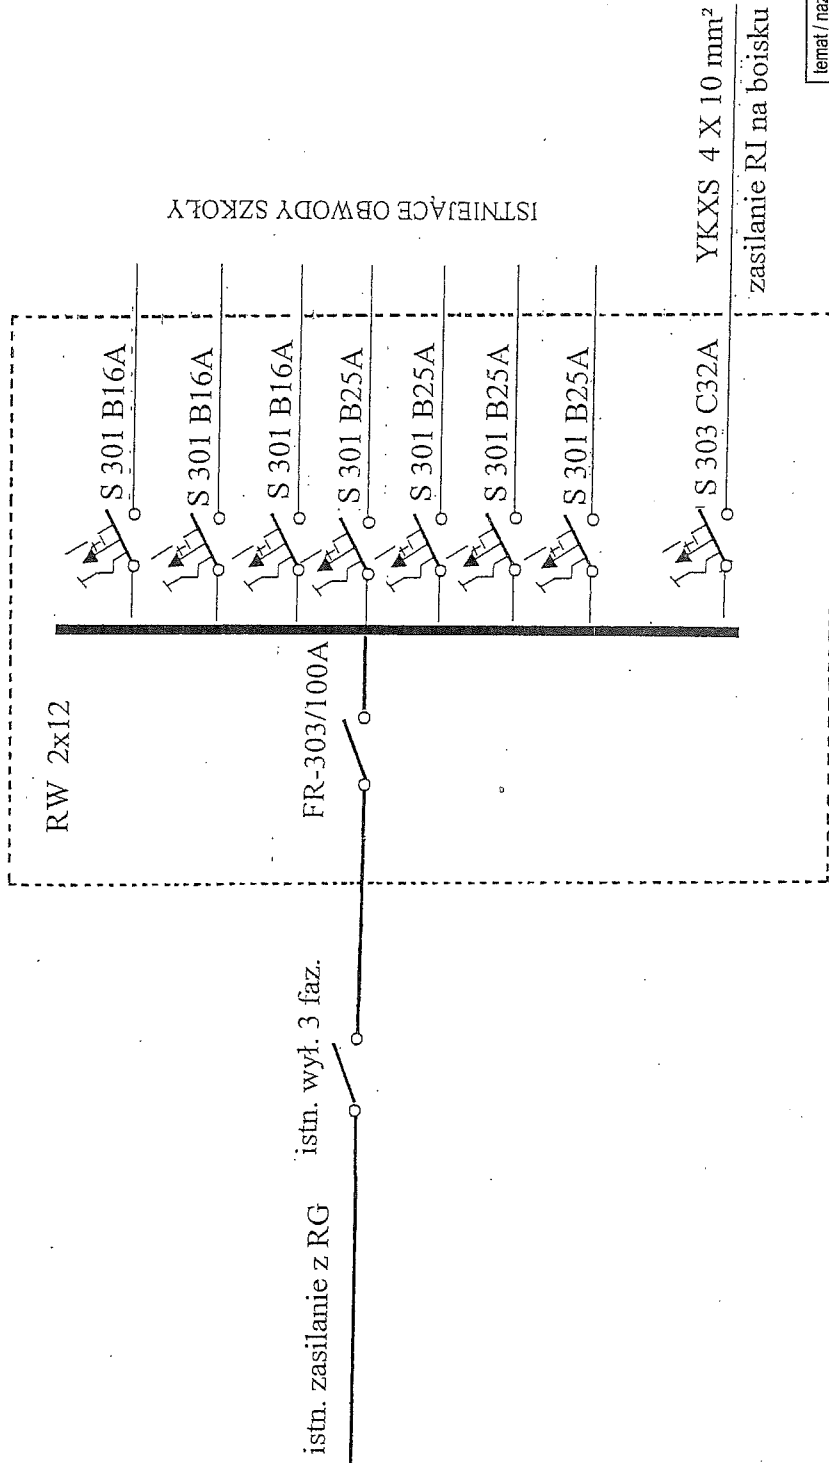

ISTNIEJĄCE OBWODY SZKOŁY

temat / nazwa :	„Budowa boiska wielofunkcyjnego wraz z infrastrukturą techniczną na części działki nr ew. 8177/11”		
inwestor:	Powiat Tarnobrzegi ul. 1 Maja 4, 39-400 Tarnobrzeg		
adres inwestycji:	DZIAŁKA: nr ew. 8177/11 OBREB ew.: 0001 GREBÓW JEDNOSTKA ew.: 182003_2 GREBÓW		
branża:	ELEKTRYCZNA	faza:	PT
nazwa rysunku:	SCHEMAT ROZDZIELNICY RII	skala:	E
		nr rys.:	E-2
		numer projektu:	
imię i nazwisko:		nr uprawnień :	podpis:
Witold KOZAK - spec. inst. elektryczne		135/Tbg/94	moj 2025