


RZUT PRZYZIEMIA

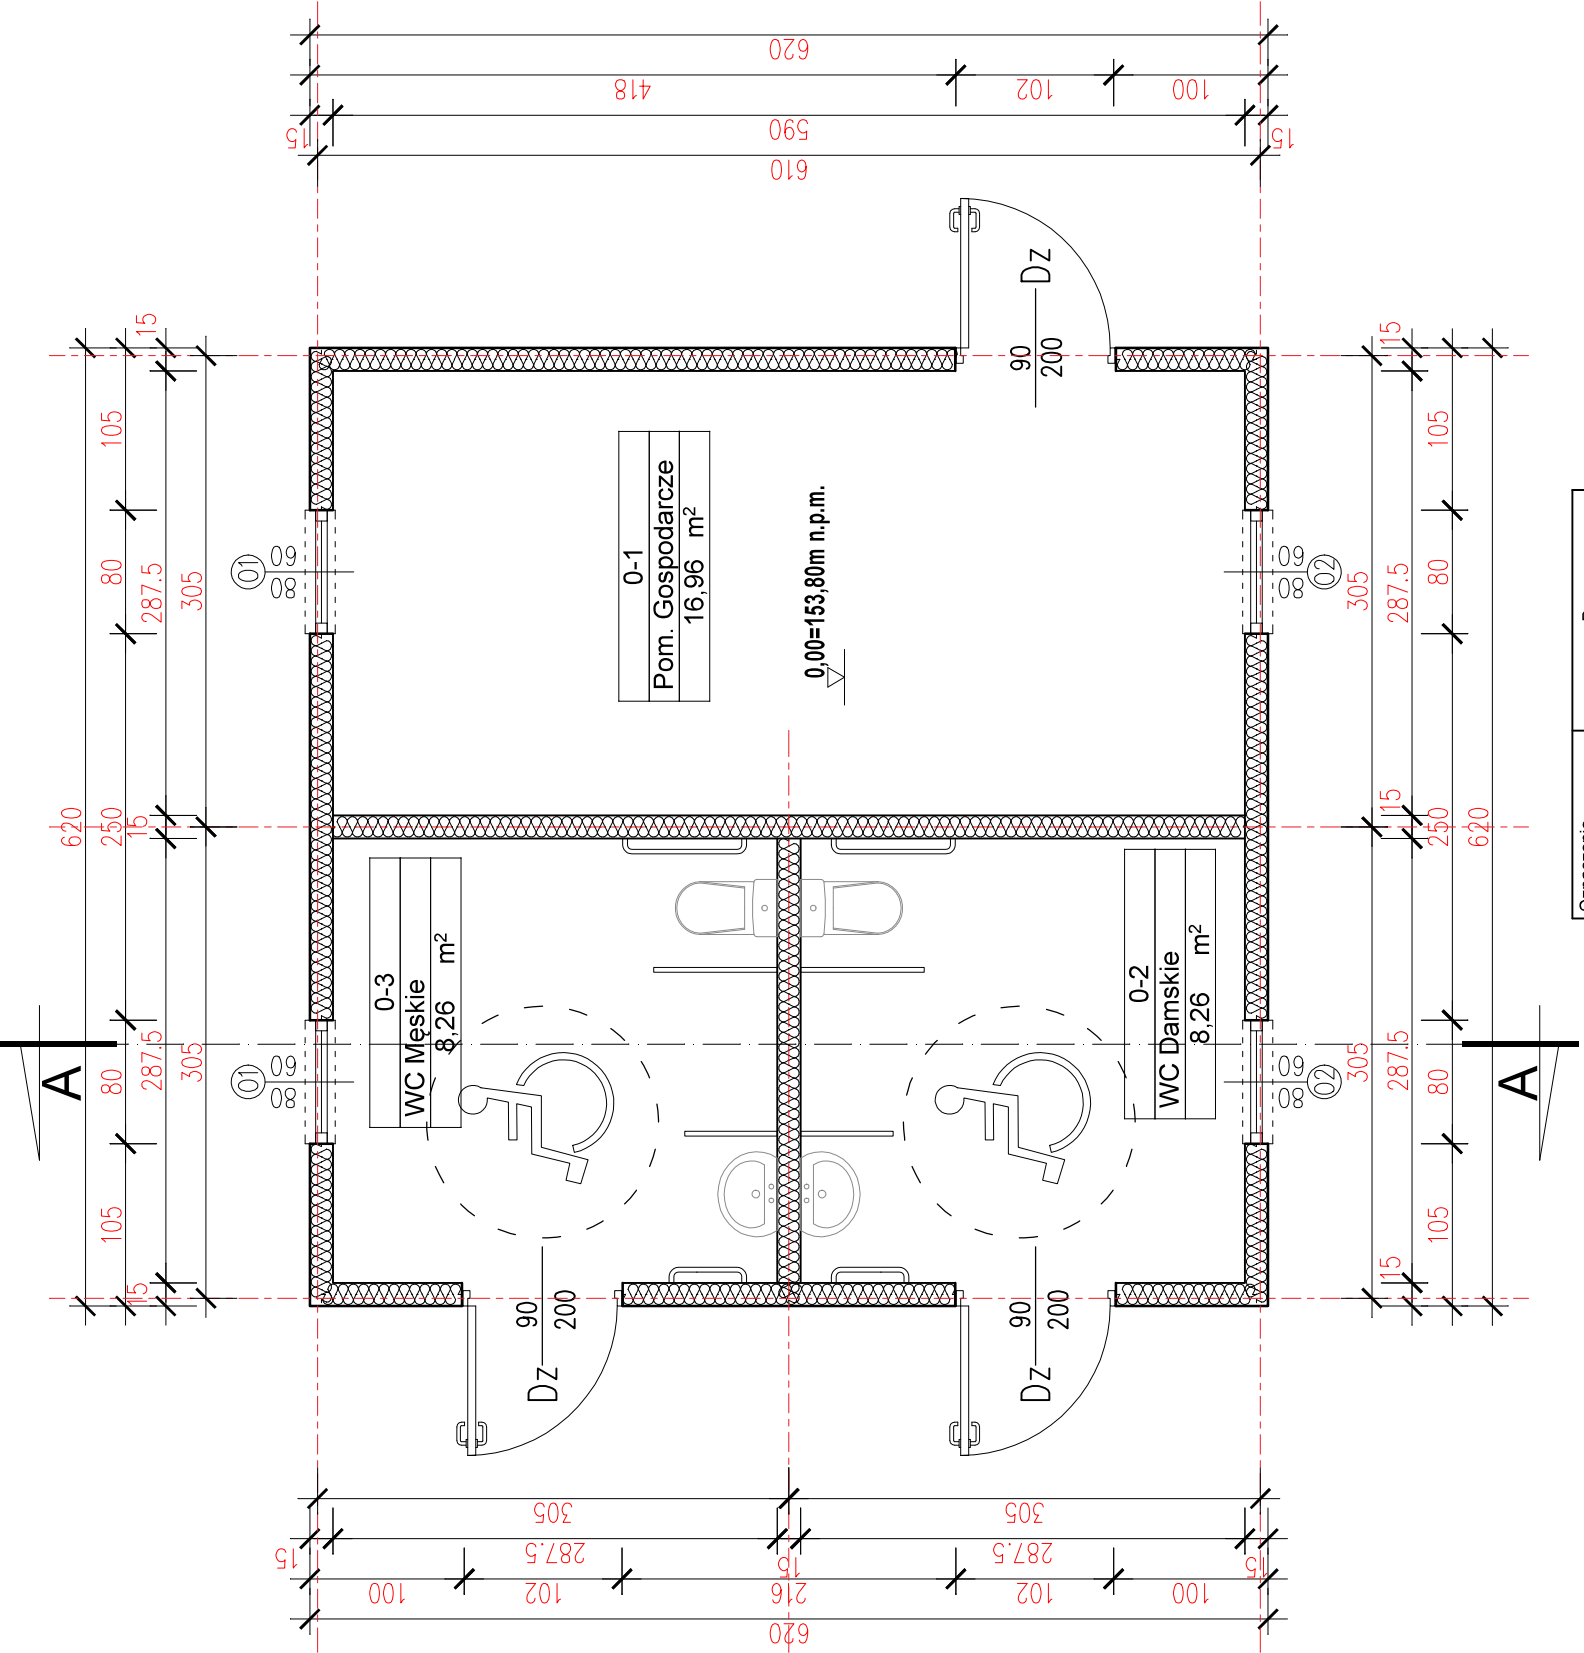

skala 1:50



LEGENDA:

Niniejszy rysunek należy rozpatrywać w odniesieniu do pozostałych elementów dokumentacji technicznej. Nie należy skalować wymiarów z rysunku. Przed rozpoczęciem prac budowlanych lub opracowaniem rysunków szczegółowych, wszystkie wymiary muszą zostać sprawdzone na budowie, a autor projektu powinien zostać poinformowany o wszelkich zaistniałych rozbieżnościach.

Projekt jest w rozumieniu ustawy o prawie autorskim i prawach pokrewnych utworem architektoniczno - urbanistycznym i jest chroniony prawem autorskim.

	jednostka projektowa:						
	A&R USŁUGI PROJEKTOWE ANNA SMARON ul. Gen. Wł. Sikorskiego 3, 39-460 Nowa Dęba tel. 695 100 773, 695 100 687						
temat / nazwa :	„Budowa boiska wielofunkcyjnego wraz z infrastrukturą techniczną na części działki nr ew. 8177/11 w Grębowie”						
inwestor:	Powiat Tarnobrzęski ul. 1 Maja 4, 39-400 Tarnobrzeg						
adres inwestycji:	DZIAŁKA: nr ew. 8177/11 OBREB ew.: 0001 GRĘBÓW JEDNOSTKA ew.: 182003_2 GRĘBÓW						
branża:	ARCHITEKTURA	faza:	PT	branża:	A		
nazwa rysunku:	RZUT PRZYZIEMIA	skala:	1: 50	nr rys.	A-2		
		numer projektu:					
imię i nazwisko:		nr uprawnień :		data:		podpis:	
projektant:							
mgr inż. Robert SMARON		PDK/0126/Z00A/13		maj 2025			
sprawdzający:							
opracował:							