OGRODZENIE PODSTAWOWE H−4m 90mb

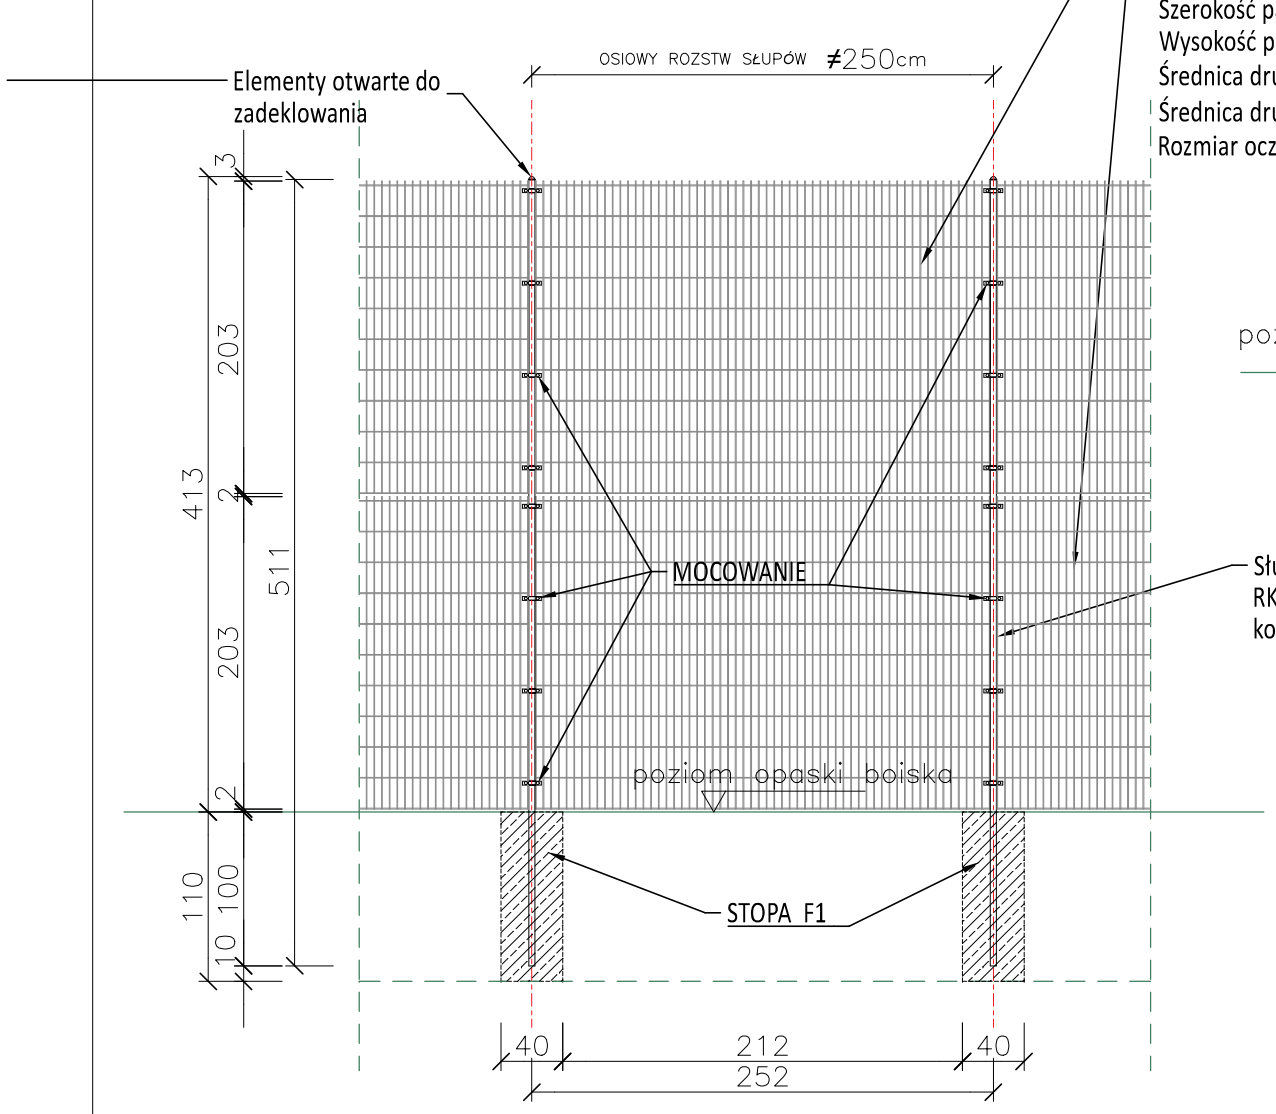

OGRODZENIE H−2m 164mb

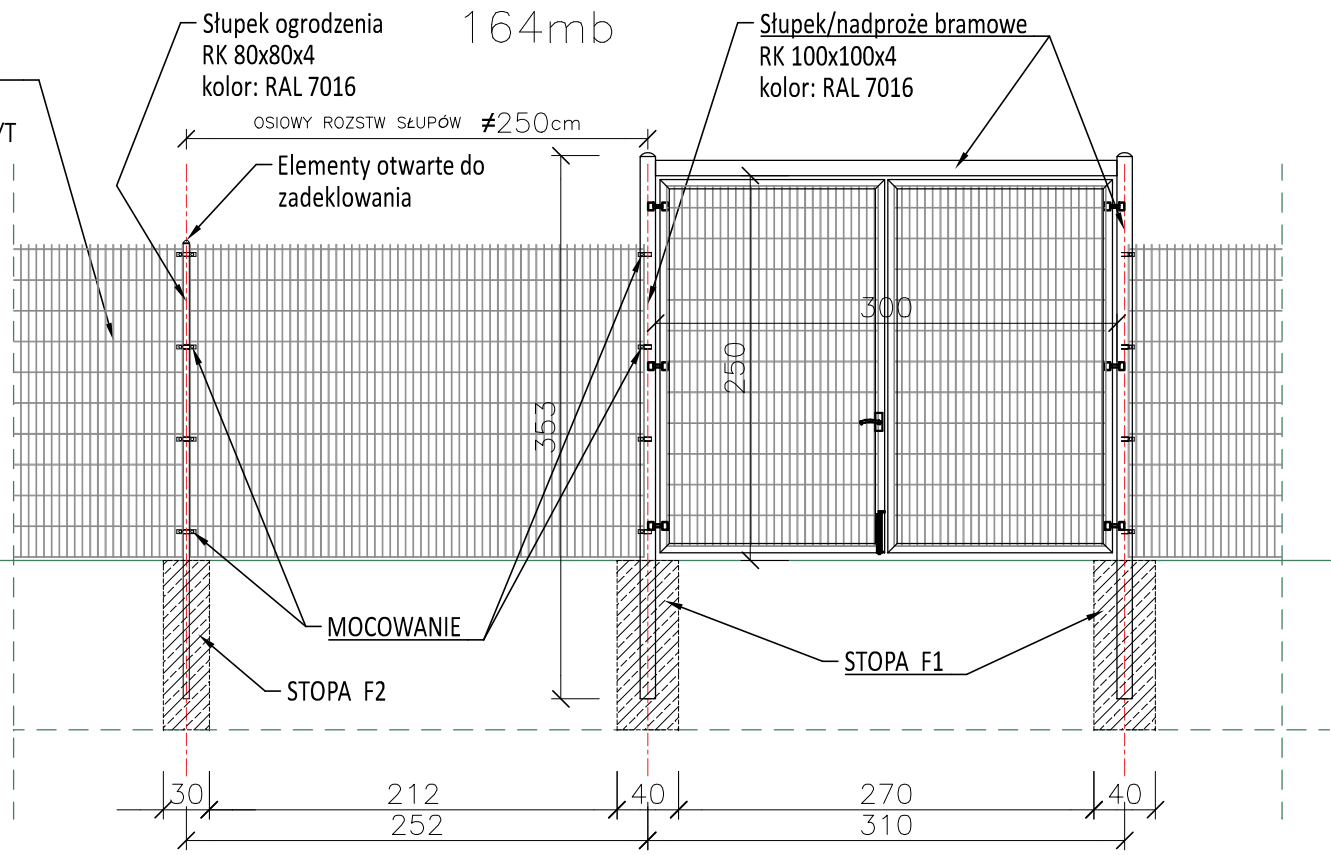

STOPA FUNDAMENTOWA F1 - szt. 39

skala 1:25

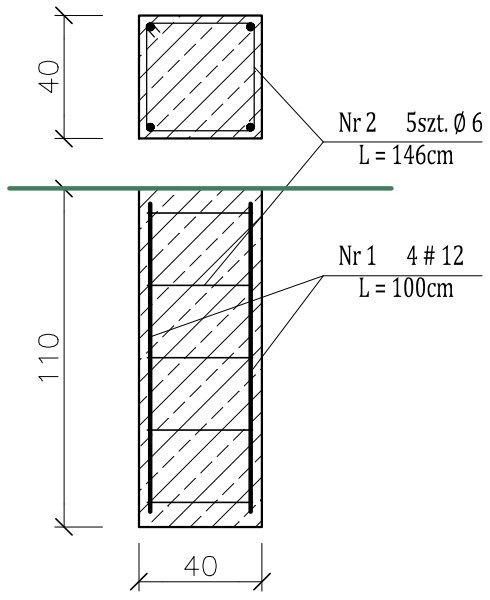

STOPA FUNDAMENTOWA F2 - szt. 65

skala 1:25

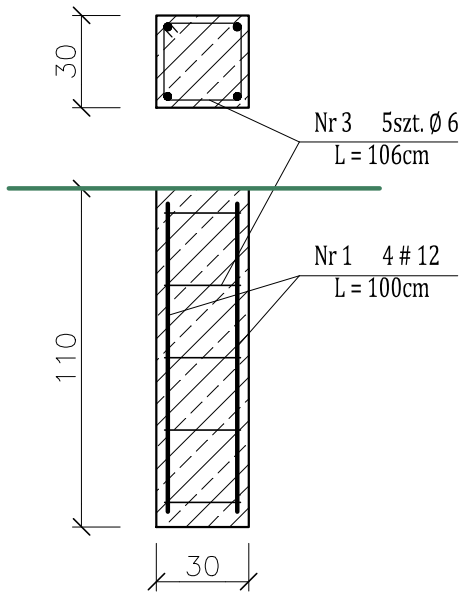

UWAGI:

-

Niniejszy rysunek nalezy rozpatrywać w odniesieniu do pozostałych elementów dokumentcji technicznej. Nie należy skalować wymiarów z rysunku. Przed rozpoczęciem prac budowlanych lub opracowaniem rysunków szczegółowych, wszystkie wymiary muszą zostać sprawdzone na budowie, a autor projektu powinien zostać poinformowany o wszelkich zaistniałych rozbieżnościach.

Projekt jest w rozumieniu ustawy o prawie autorskim i prawach pokrewnych utworem architektoniczno - urbanistycznym i jest chroniony prawem autorskim.

WYKAZ KSZTAŁTOWNIKÓW

ELEMENT	Szt.	Dł. 1 Szt. [mm]	Dł. CAŁK. [m]	MASA 1 mb [kg]	MASA CAŁK. [kg]
SŁUPEK OGR. H-4m – RK 100x100x4	37	5110	189,07	11,51	2176,20
SŁUPEK OGR. H-2m – RK 80x80x4	65	2960	192,40	9,00	1731,60
SŁUPEK BRAMOWY – RK 100x100x4	2	3530	7,06	11,51	81,26
NADPROŻE BRAMOWE – RK 100x100x3	1	3000	3,00	11,51	34,53
					0,00
					0,00
					0,00
			MASA CAŁKOWITA [kg]		4023,59
			DODATEK NA SPOINY 2% [kg]		80,47
			MASA RAZEM [kg]		**4104**

WYKAZ STALI ZBROJENIOWEJ „OGRODZENIE”

Poz.	Ilość elementów	Nr	Ø	#	Sztuk	Długość [m]	Długość Łączna [m] A I Ø6	A III N #10	A III N #12
STOPA _F1	39	1		12	4	1,00	0	0	156
	39	2	6		5	1,50	292,5	0	0
STOPA _F2	65	1		12	4	1,00	0	0	260
	65	3	6		5	1,10	357,5	0	0
							0	0	0
DŁUGOŚĆ ŁĄCZNA							650	0	260
MASA 1mb pręta [kg]							0,222	0,617	0,888
MASA ŁĄCZNA [kg]							144,30	0,00	230,88
RAZEM [kg]							**375,18**		

0 1,0 2,0 3,0 [m]

jednostka projektowa:	A&R USŁUGI PROJEKTOWE ANNA SMAROŃ ul. Gen. Wł. Sikorskiego 3, 39-460 Nowa Dęba tel. 695 100 773, 695 100 687
temat / nazwa :	**„Budowa boiska wielofunkcyjnego wraz z infrastrukturą techniczną na części działki nr ew. 8177/11 w Grębowie**
inwestor:	POWIAT TARNOBRZESKI ul. 1 MAJA 4, 39-400 TARNOBRZEG
adres inwestycji:	DZIAŁKA: nr ew. 8177/11 OBRĘB ew.: 0001 GRĘBÓW JEDNOSTKA ew.: 182003_2 GRĘBÓW

branża: KONSTRUKCJA		faza: PT	branża: K
nazwa rysunku: OGRODZENIE		skala: 1 : 50	nr rys: K–1
		numer projektu:	
imię i nazwisko:	nr uprawnień :	data:	podpis:
projektant:			
mgr inż. Robert SMAROŃ	PDK/0172/PWOK/07	maj 2025	
sprawdzający:			
.		.	
opracował:			