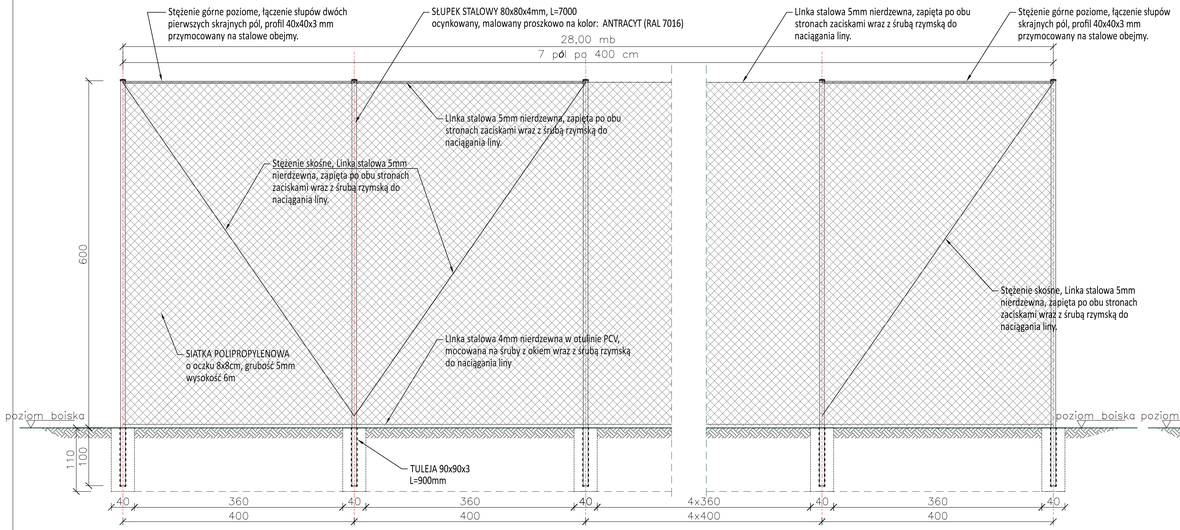


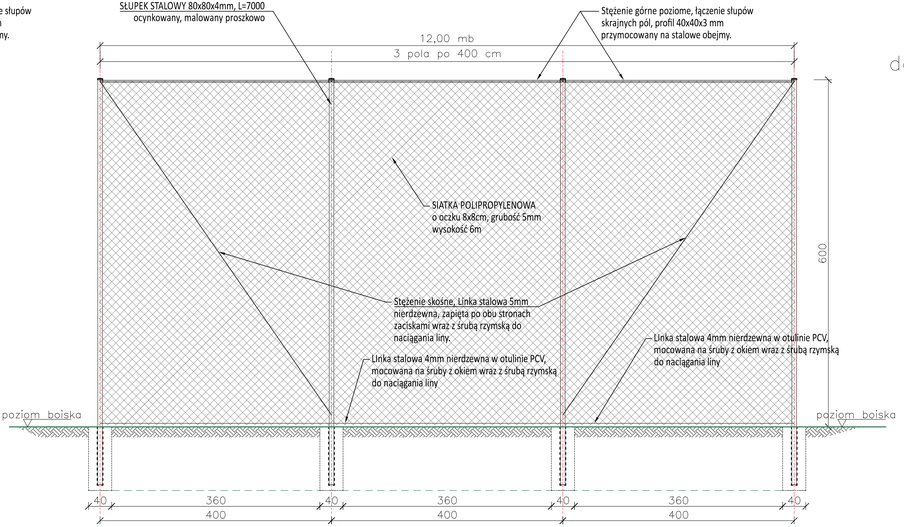


# PŁKOCHWYT P1
## —1szt.
## do strony południowej

WYKAZ STALI ZBROJENIOWEJ „PIŁKOCHWYTY"

| Poz. | Ilość elementów | Nr | Ø | # | Sztuk | Długość [m] | Długość łączna [m] AI Ø6 | AI Ø8 | AIIIN #8 | AIIIN #10 | AIIIN #12 | AIIIN #16 | AIIIN #20 |
|---|---|---|---|---|---|---|---|---|---|---|---|---|---|
| F-1 | 12 | 1 | | 12 | 4 | 1,00 | 0 | 0 | 0 | 0 | 48 | 0 | 0 |
| | 12 | 2 | 6 | | 5 | 1,50 | 90 | 0 | 0 | 0 | 0 | 0 | 0 |
| F-2 | 11 | 1 | | 12 | 4 | 1,00 | 0 | 0 | 0 | 0 | 44 | 0 | 0 |
| | 11 | 2 | 6 | | 5 | 1,50 | 82,5 | 0 | 0 | 0 | 0 | 0 | 0 |
| | | | | | | | 0 | 0 | 0 | 0 | 0 | 0 | 0 |
| | | | | | | | 0 | 0 | 0 | 0 | 0 | 0 | 0 |
| | | | | | | | 0 | 0 | 0 | 0 | 0 | 0 | 0 |
| DŁUGOŚĆ ŁĄCZNA | | | | | | | 172,5 | 0 | 0 | 0 | 44 | 0 | 0 |
| MASA 1mb pręta [kg] | | | | | | | 0,222 | 0,395 | 0,395 | 0,617 | 0,888 | 1,58 | 2,47 |
| MASA ŁĄCZNA [kg] | | | | | | | 38,30 | 0,00 | 0,00 | 0,00 | 39,07 | 0,00 | 0,00 |
| | | | | | | | | | | **77,37** | | | |

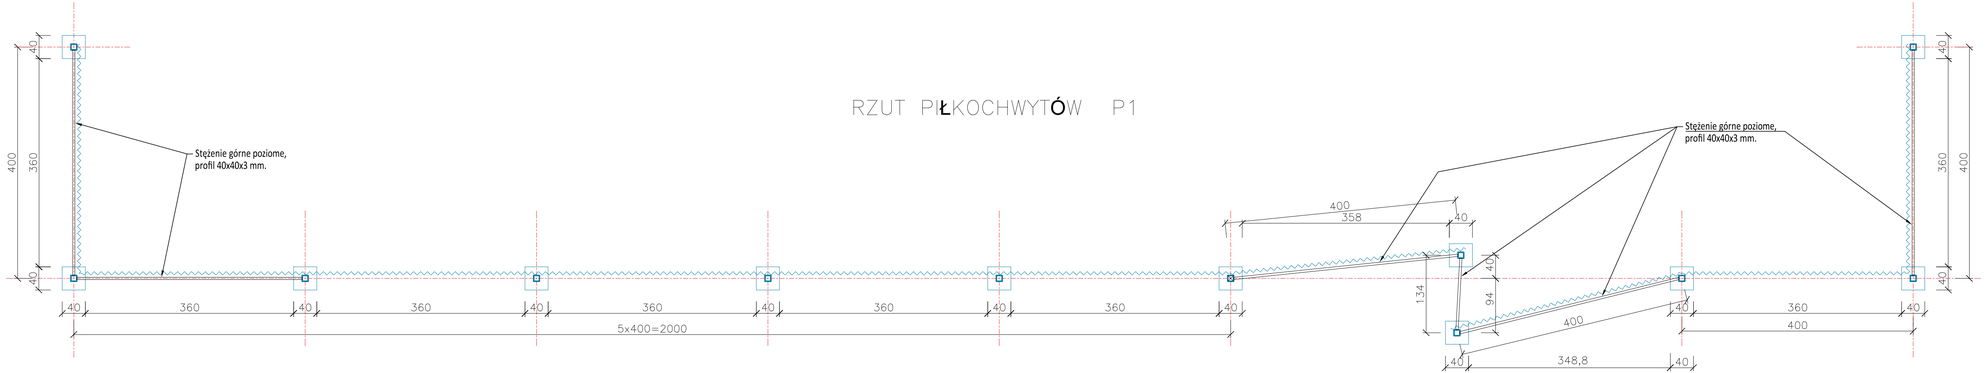


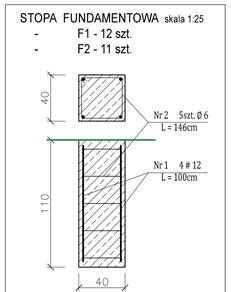

**UWAGI:**

.

Niniejszy rysunek należy rozpatrywać w odniesieniu do pozostałych elementów dokumentacji technicznej. Nie należy skalować wymiarów z rysunku. Przed rozpoczęciem prac budowlanych lub opracowaniem rysunków szczegółowych, wszystkie wymiary muszą zostać sprawdzone na budowie, a autor projektu powinien zostać poinformowany o wszelkich zaistniałych rozbieżnościach.

Projekt jest w rozumieniu ustawy o prawie autorskim i prawach pokrewnych utworem architektoniczno - urbanistycznym i jest chroniony prawem autorskim.

jednostka projektowa:
ASR USŁUGI PROJEKTOWE ANNA SMARON
ul. Gen. Wł. Sikorskiego 3, 39-460 Nowa Dęba
tel. 695 100 773, 695 100 697

temat / nazwa: **„Budowa boiska wielofunkcyjnego wraz z infrastrukturą techniczną na części działki nr ew. 617/111 w Grębowie**

inwestor: Powiat Tarnobrzeski
ul. I Maja 4, 39-400 Nowa Dęba

adres inwestycji: DZIAŁKA: nr ew. 617/111
OBRĘB ew.: 0001 GRĘBÓW
JEDNOSTKA ew.: 180501_2 GRĘBÓW

| branża | | faza | kreska: |
|---|---|---|---|
| KONSTRUKCJA | | PT | K |
| nazwa rysunku: | | skala | nr rys |
| PIŁKOCHWYT P1 | | 1 : 50 | K - 2 |
| | | numer projektu: | |

| imię i nazwisko | nr uprawnień | data | podpis |
|---|---|---|---|
| projektant: | | | |
| mgr inż. Robert SMARON | PDK/0172/PWOK/07 | maj 2025 | |
| sprawdzający: | | | |
| | | | |
| - | | - | |
| opracował: | | | |
| | | | |