RZUT PIŁKOCHWYTÓW P2

PIŁKOCHWYT P2
–1szt.
do strony pułnocnej

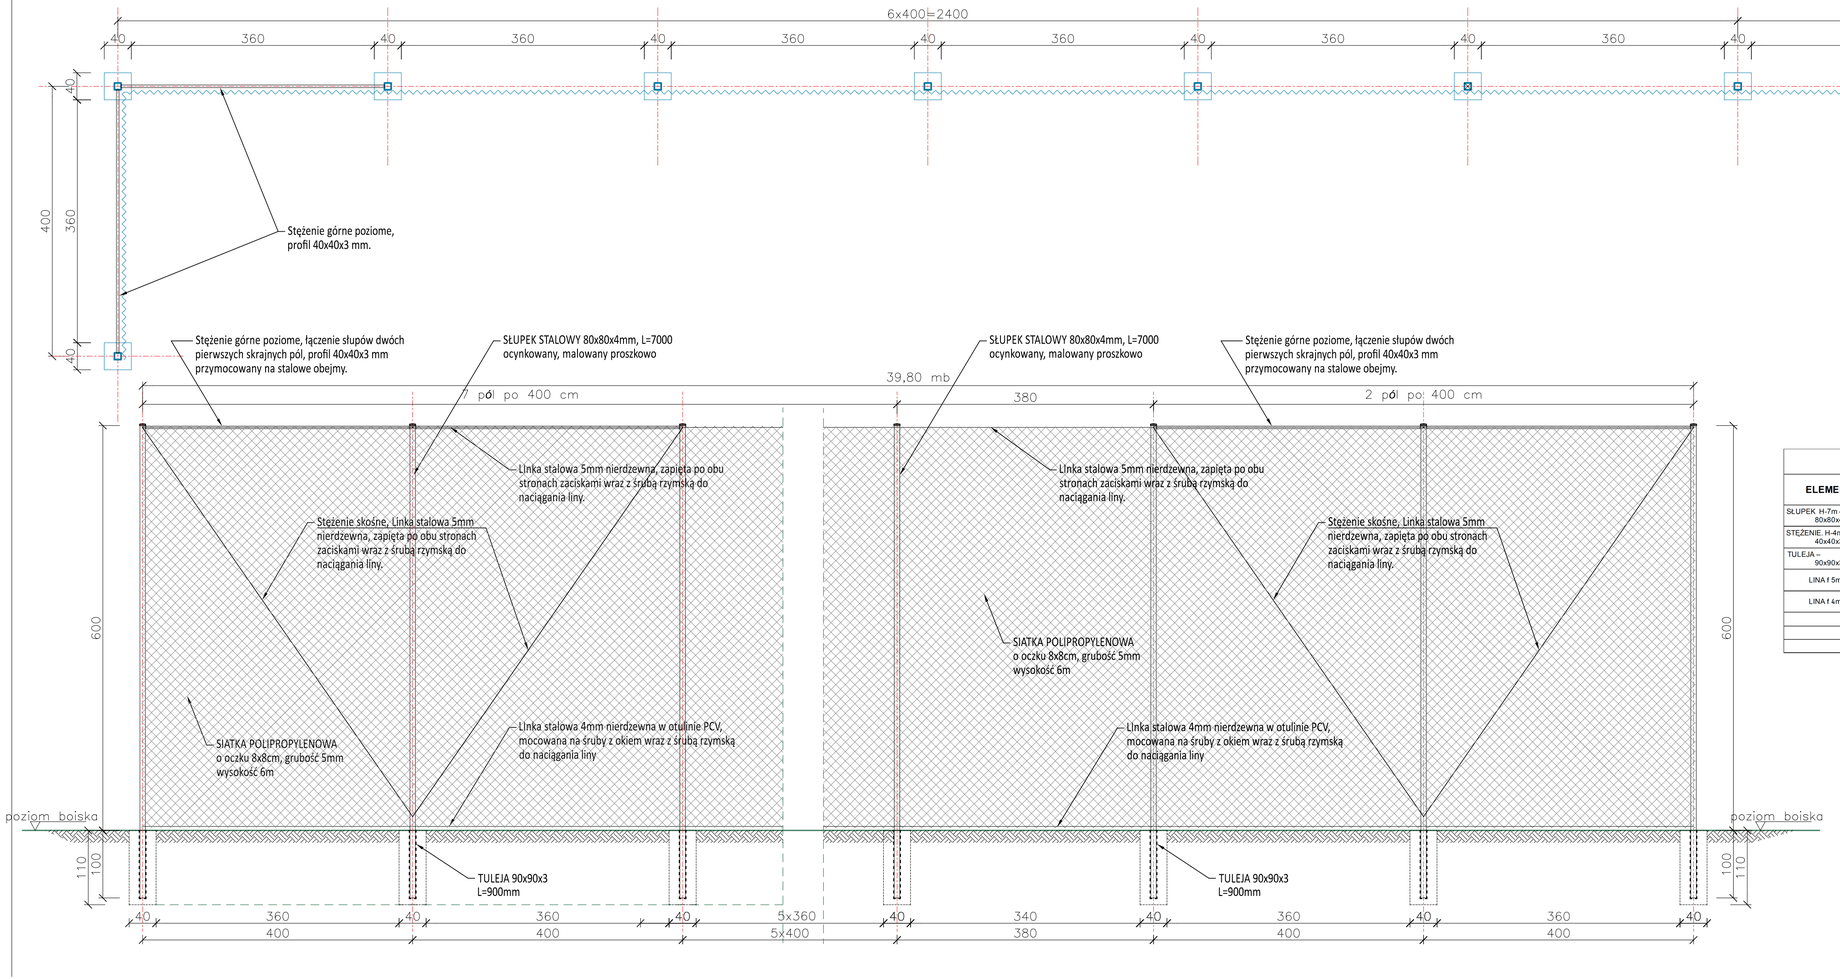

WYKAZ KSZTAŁTOWNIKÓW „PIŁKOCHWYTY"					
ELEMENT	**Szt.**	**DŁ. 1 Szt. [mm]**	**Dł. CAŁK. [m]**	**MASA 1 mb [kg]**	**MASA CAŁK. [kg]**
SŁUPEK H-7m – RK 80x80x4	23	7000	161,00	9,00	1449,00
STĘŻENIE: H-4m – RK 40x40x3	9,35	4000	37,40	3,17	118,56
TULEJA – RK 90x90x3	23	900	20,70	7,88	163,12
LINA f 5mm	1	153000	153,00	0,13	19,43
LINA f 4mm	1	84000	84,00	0,08	6,80
MASA CAŁKOWITA [kg]					1756,91
DODATEK NA SPOINY 2% [kg]					35,14
MASA RAZEM [kg]					**1792**

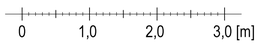

UWAGI:

Niniejszy rysunek należy rozpatrywać w odniesieniu do pozostałych elementów dokumentcji technicznej. Nie należy skalować wymiarów z rysunku. Przed rozpoczęciem prac budowlanych lub opracowaniem rysunków szczegółowych, wszystkie wymiary muszą zostać sprawdzone na budowie, a autor projektu powinien zostać poinformowany o wszelkich zaistniałych rozbieżnościach.

Projekt jest w rozumieniu ustawy o prawie autorskim i prawach pokrewnych utworem architektoniczno - urbanistycznym i jest chroniony prawem autorskim.

jednostka projektowa:
A&R USŁUGI PROJEKTOWE ANNA SMARON
ul. Gen. Wł. Sikorskiego 3, 39-460 Nowa Dęba
tel. 695 100 773, 695 100 687

temat / nazwa: **„Budowa boiska wielofunkcyjnego wraz z infrastrukturą techniczną na części działki nr ew. 8177/11 w Grębowie**

inwestor: Powiat Tarnobrzeski
ul. 1 Maja 4, 39-400 Tarnobrzeg

adres inwestycji: DZIAŁKA: nr ew. 8177/11
OBRĘB ew.: 0001 GRĘBÓW
JEDNOSTKA ew.: 182003_2 GRĘBÓW

branża:	faza:	branża:
KONSTRUKCJA	PT	K
nazwa rysunku: PIŁKOCHWYT P2	skala: 1 : 50	nr rys: K–3
	numer projektu:	

imię i nazwisko:	nr uprawnień :	data:	podpis:
projektant:			
mgr inż. Robert SMARON	PDK/0172/PWOK/07	maj 2025	
sprawdzający:			
-		-	
opracował:			