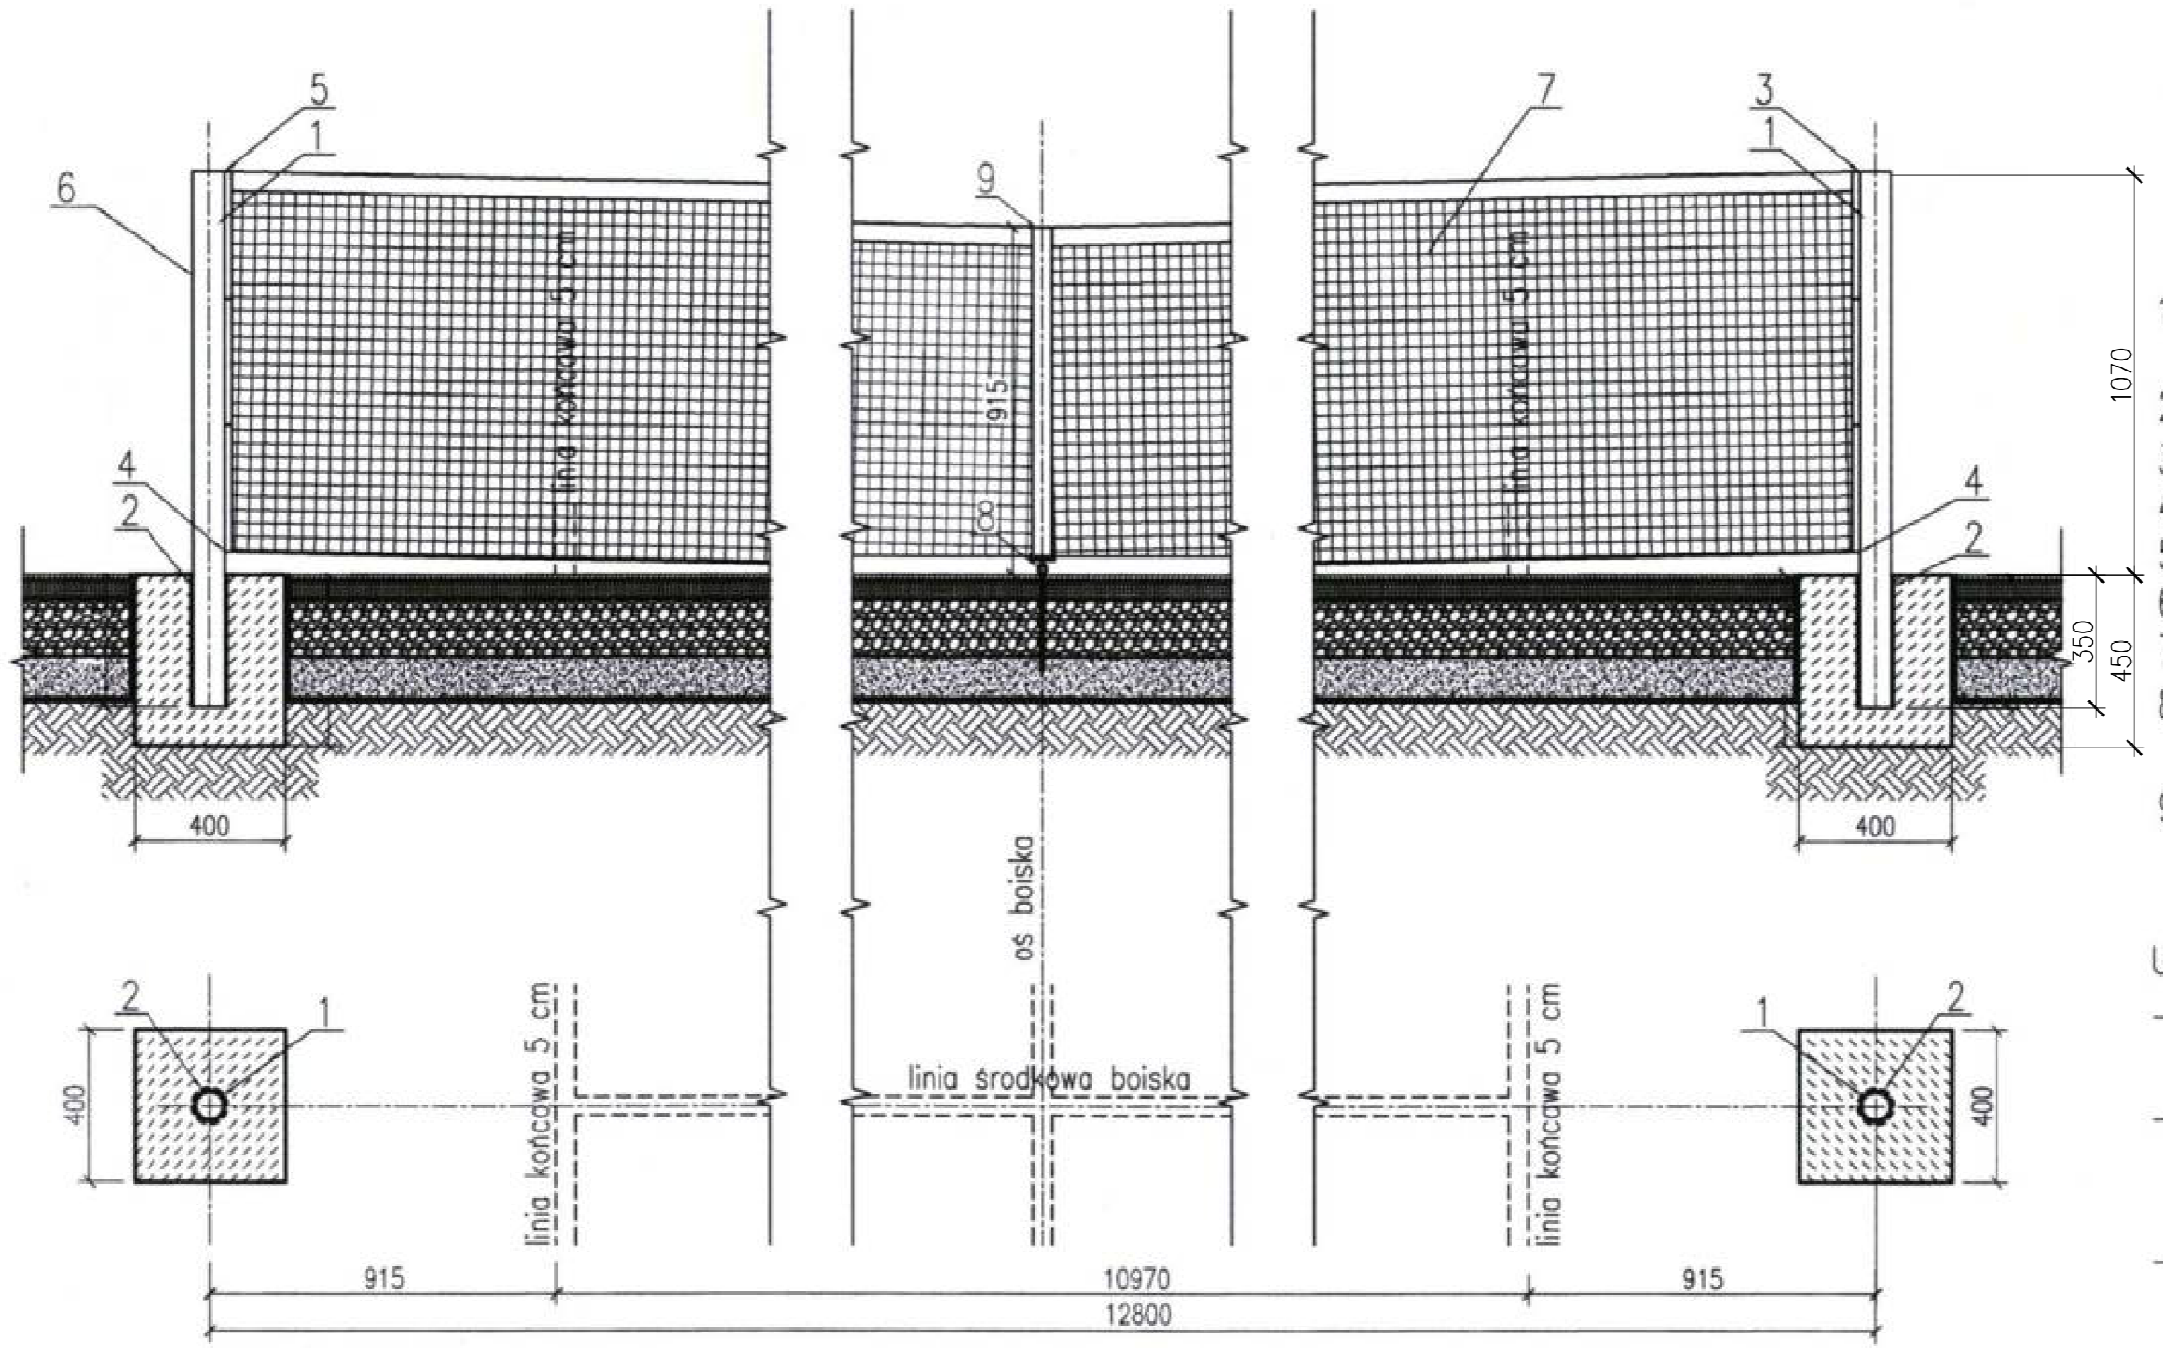

1. SŁUPEK – PROFIL ALUMINIOWY, OKRĄGŁY 83X83 mm
2. TULEJA ALUMINIOWA OKRĄGŁA ø85
3. GÓRNY ZACZEP SIATKI
4. DOLNY ZACZEP SIATKI
5. BLOCZEK NACIĄGU
6. MECHANIZM NACIĄGOWY WEWNĘTRZNY
7. SIATKA
8. ELEMENT MOCUJĄCY DO PODŁOŻA Z ZAPIĘCIEM ZATRZASKOWYM
9. TAŚMA ŚRODKOWA SIATKI

UWAGA:

- WSZYSTKIE WYMIARY NALEŻY SPRAWDZIĆ NA BUDOWIE
- WSZYSTKIE ROBOTY BUDOWLANE WINNY BYĆ PROWADZONE ZGODNIE ZE SZTUKĄ BUDOWLANĄ
- SŁUPY, SIATKĘ ORAZ ELEMENTY MOCOWANIA WYKONAĆ WG. ZALECEŃ PRODUCENTA

UWAGI:

-

Niniejszy rysunek należy rozpatrywać w odniesieniu do pozostałych elementów dokumentcji technicznej. Nie należy skalować wymiarów z rysunku. Przed rozpoczęciem prac budowlanych lub opracowaniem rysunków szczegółowych, wszystkie wymiary muszą zostać sprawdzone na budowie, a autor projektu powinien zostać poinformowany o wszelkich zaistniałych rozbieżnościach.

Projekt jest w rozumieniu ustawy o prawie autorskim i prawach pokrewnych utworem architektoniczno - urbanistycznym i jest chroniony prawem autorskim.

jednostka projektowa:	A&R USŁUGI PROJEKTOWE ANNA SMAROŃ ul. Gen. Wł. Sikorskiego 3, 39-460 Nowa Dęba tel. 695 100 773, 695 100 687
temat / nazwa :	**„Budowa boiska wielofunkcyjnego wraz z infrastrukturą techniczną na części działki nr ew. 8177/11 w Grębowie**
inwestor:	Powiat Tarnobrzeski ul. 1 Maja 4, 39-400 Tarnobrzeg
adres inwestycji:	DZIAŁKA: nr ew. 8177/11 OBRĘB ew.: 0001 GRĘBÓW JEDNOSTKA ew.: 182003_2 GRĘBÓW

branża: KONSTRUKCJA	faza: PT	branża: K
nazwa rysunku: SŁUPKI DO TENISA	skala: 1 : 20	nr rys: K–5
	numer projektu:	

imię i nazwisko:	nr uprawnień :	data:	podpis:
projektant:			
mgr inż. Robert SMAROŃ	PDK/0172/PWOK/07	maj 2025	
sprawdzający:			
.		.	
opracował:			