


BRAMKA DO PIŁKI NOŻNEJ


5x2m - 2szt.

skala 1:50

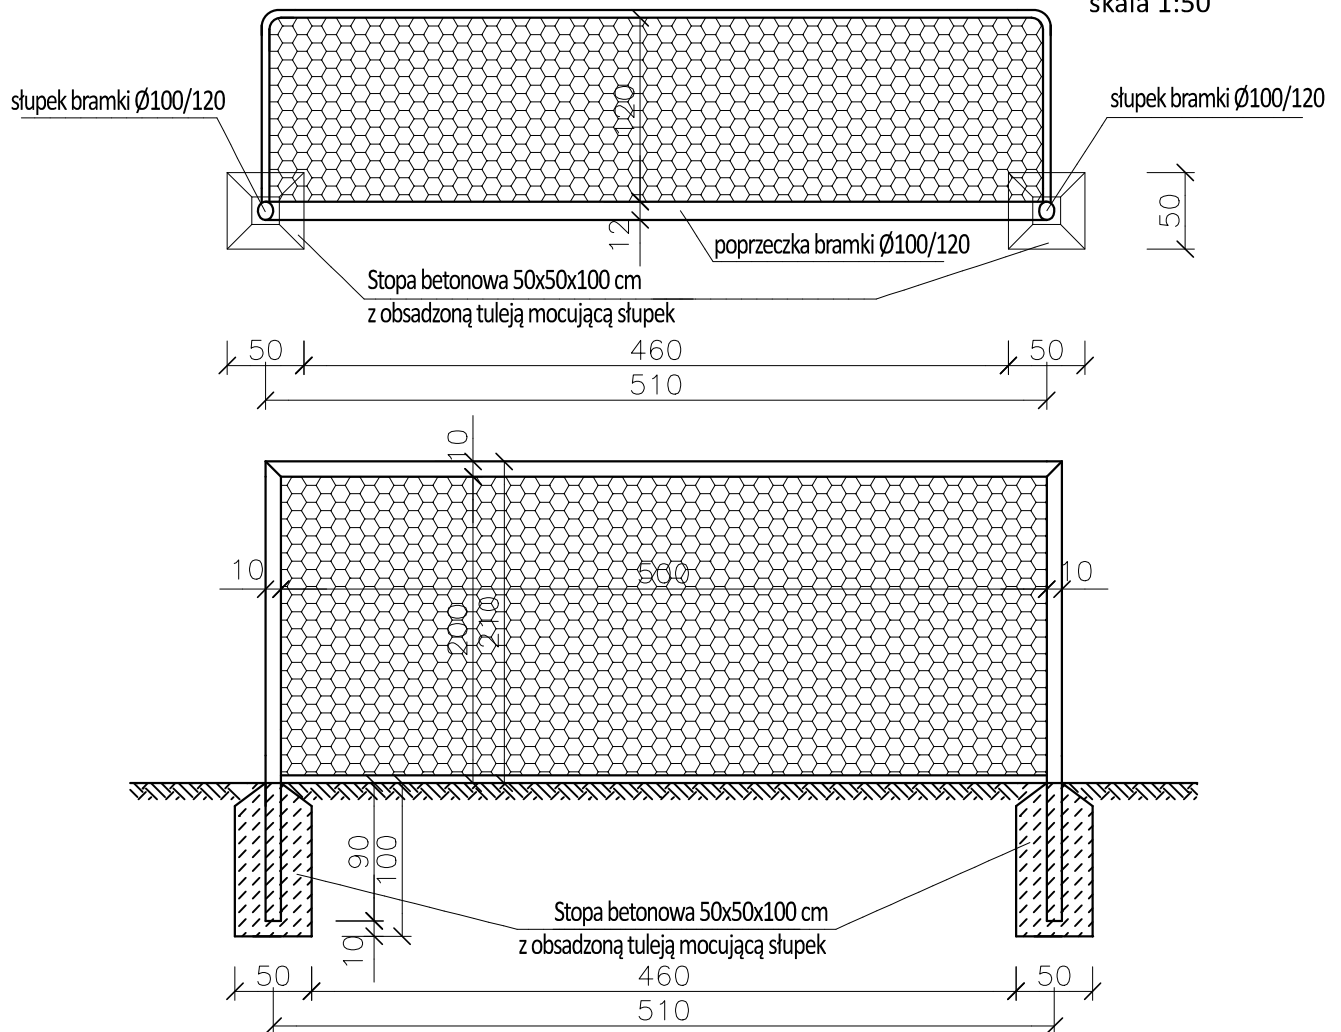

Niniejszy rysunek należy rozpatrywać w odniesieniu do pozostałych elementów dokumentacji technicznej. Nie należy skalować wymiarów z rysunku. Przed rozpoczęciem prac budowlanych lub opracowaniem rysunków szczegółowych, wszystkie wymiary muszą zostać sprawdzone na budowie, a autor projektu powinien zostać poinformowany o wszelkich zaistniałych rozbieżnościach.

Projekt jest w rozumieniu ustawy o prawie autorskim i prawach pokrewnych utworem architektoniczno - urbanistycznym i jest chroniony prawem autorskim.

	jednostka projektowa: A&R USŁUGI PROJEKTOWE ANNA SMARON ul. Gen. Wł. Sikorskiego 3, 39-460 Nowa Dęba tel. 695 100 773, 695 100 687
temat / nazwa :	„Budowa boiska wielofunkcyjnego wraz z infrastrukturą techniczną na części działki nr ew. 8177/11 w Grębowie
inwestor:	Powiat Tarnobrzelski ul. 1 Maja 4, 39-400 Tarnobrzeg
adres inwestycji:	DZIAŁKA: nr ew. 8177/11 OBREB ew.: 0001 GRĘBÓW JEDNOSTKA ew.: 182003_2 GRĘBÓW

branża: KONSTRUKCJA	faza: PT	branża: K
nazwa rysunku: BRAMKA 5x2m	skala: 1 : 50	nr rys: K-6
imię i nazwisko:	nr uprawnień :	data:
projektant:	data:	podpis:
mgr inż. Robert SMARON	PDK/0172/PWOK/07	maj 2025
sprawdzający:		
opracował:		