



KOSZ DO KOSZYKÓWKI
- 2szt.
skala 1:50

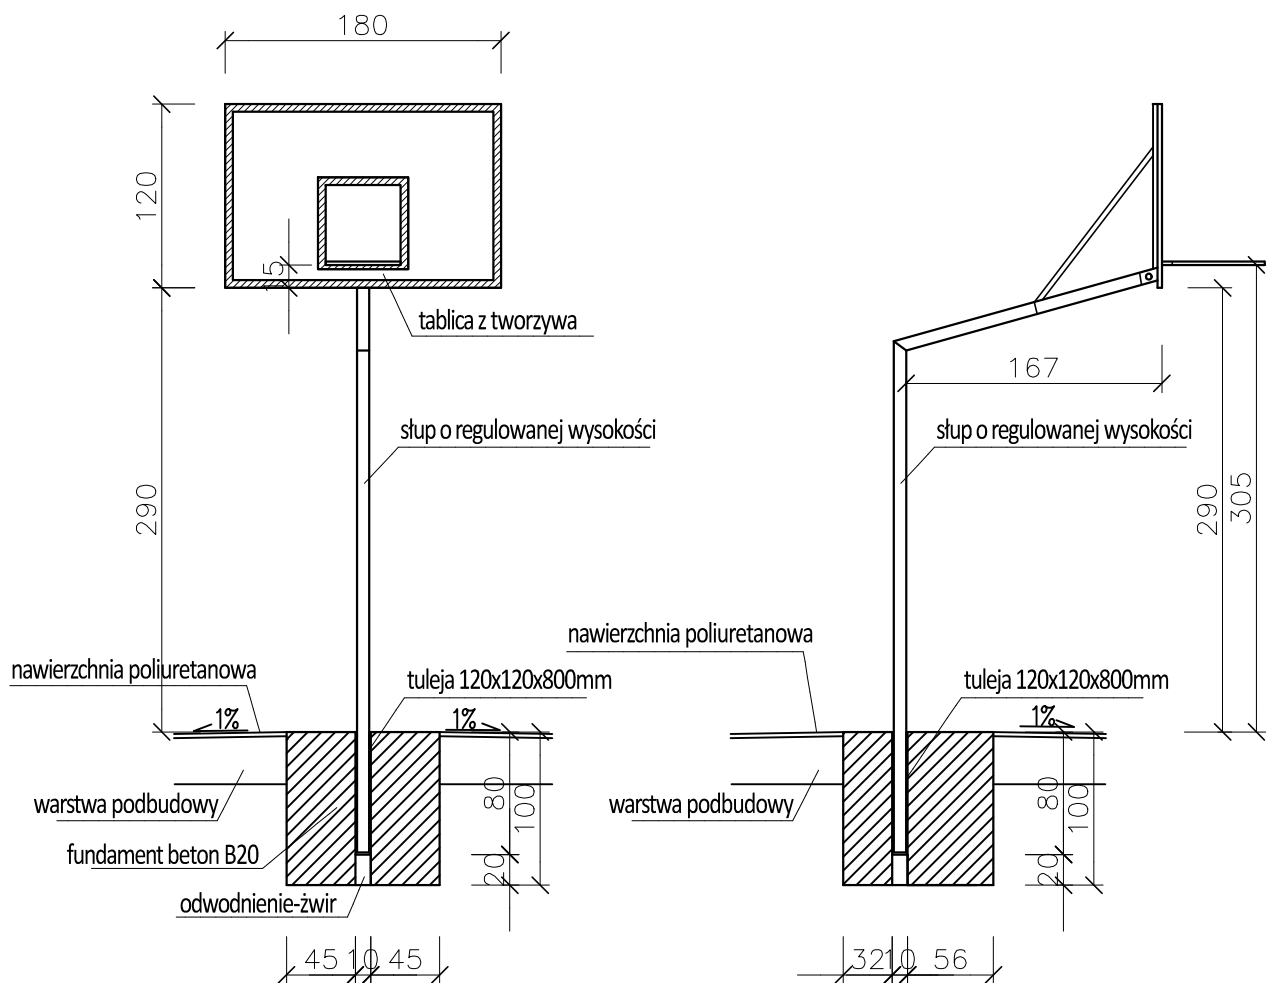


Niniejszy rysunek należy rozpatrywać w odniesieniu do pozostałych elementów dokumentacji technicznej. Nie należy skalować wymiarów z rysunku. Przed rozpoczęciem prac budowlanych lub opracowaniem rysunków szczegółowych, wszystkie wymiary muszą zostać sprawdzone na budowie, a autor projektu powinien zostać poinformowany o wszelkich zaistniałych rozbieżnościach.

Projekt jest w rozumieniu ustawy o prawie autorskim i prawach pokrewnych utworem architektoniczno - urbanistycznym i jest chroniony prawem autorskim.

	jednostka projektowa:	
	A&R USŁUGI PROJEKTOWE ANNA SMARON ul. Gen. Wł. Sikorskiego 3, 39-460 Nowa Dęba tel. 695 100 773, 695 100 687	
temat / nazwa :	„Budowa boiska wielofunkcyjnego wraz z infrastrukturą techniczną na części działki nr ew. 8177/11 w Grębowie	
inwestor:	Powiat Tarnobrzęski ul. 1 Maja 4, 39-400 Tarnobrzeg	
adres inwestycji:	DZIAŁKA: nr ew. 8177/11 OBREB ew.: 0001 GREBÓW JEDNOSTKA ew.: 182003_2 GREBÓW	

branża:	faza:	branża:
KONSTRUKCJA	PT	K
nazwa rysunku:	skala:	nr rys:
KOSZ DO KOSZYKÓWKI	1 : 50	K-7
	numer projektu:	

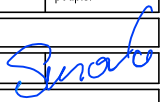imię i nazwisko:	nr uprawnień :	data:	podpis:
projektant:			
mgr inż. Robert SMARON	PDK/0172/PWOK/07	maj 2025	
sprawdzający:			
opracował:			