



## RZUT SIĘDZISK SPORTOWYCH – SZT. 2

skoda 1:20

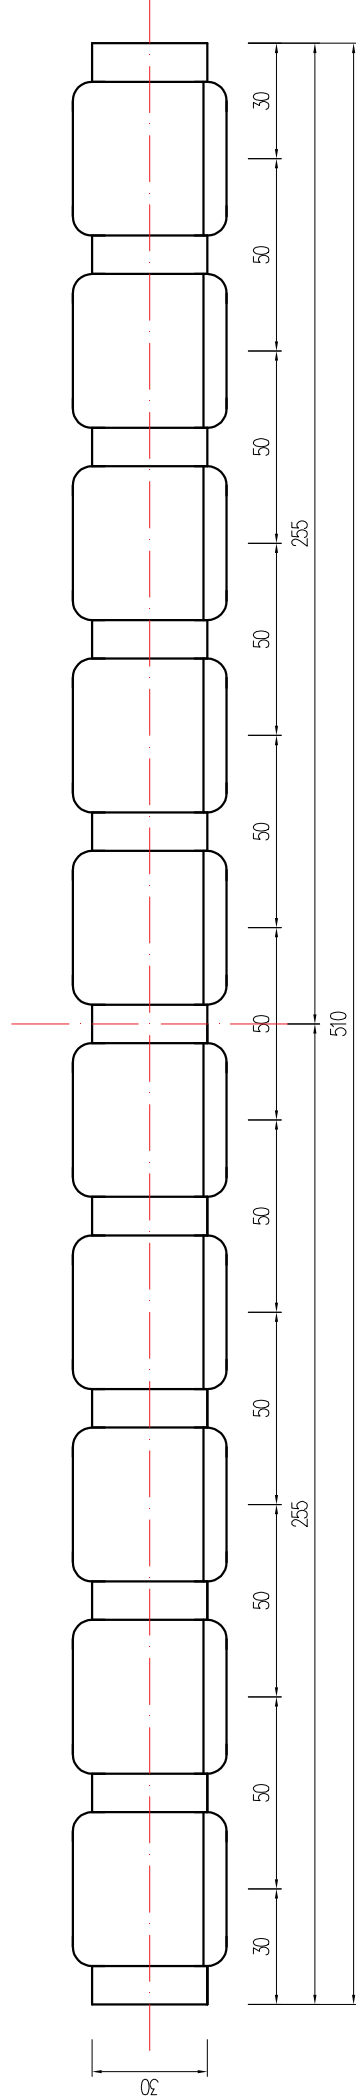

LAWA L1 – szt. 2 – d<sup>1</sup> 5,10 mb


skola 1:20

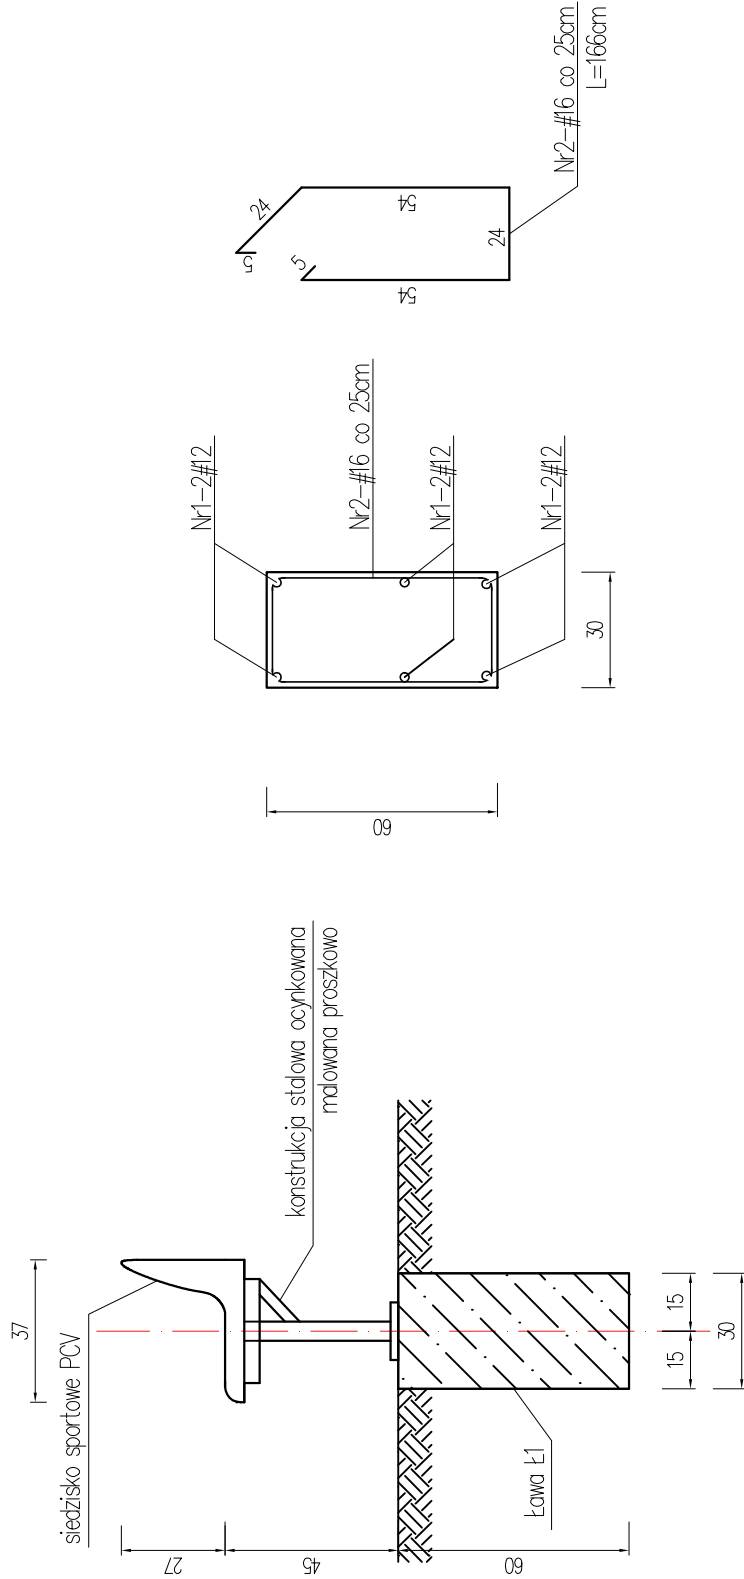

WYKAZ STALU ZEROJENOWEJ				
NR PRĘTA	SZT.	DŁUGOŚĆ 1 SZT. [cm]		DŁUGOŚĆ CAŁKOWITA [m]
		#6	#12	
1	6	-	500	#12 30
2	21	166	-	34.86 -
DŁUGOŚĆ CAŁKOWITA [m]				
MASA 1mb				
0.222				
MASA WG ŚREDNIC [kg]				
7.74				
MASA CAŁKOWITA 1szt. [kg]				
34.36				
MASA CAŁKOWITA 2szt. [kg]				
68.76				

Niniejszy rysunek należy rozpatrywać w odniesieniu do pozostałych elementów dokumentacji technicznej. Nie należy składować wymiarów z rysunku. Przed rozpoczęciem prac budowlanych lub opracowaniem rysunków szczegółowych, wszystkie wymiary muszą zostać sprawdzone na budowie, a autor projektu powinien zostać poinformowany o wszelkich zaistniałych rozbieżnościach.

Projekt jest w rozumieniu ustawy o prawie autorskim i prawach pokrewnych utworem architektoniczno - urbanistycznym i jest chroniony prawem autorskim.

	jednostka projektowa:		A&R USŁUGI PROJEKTOWE ANNA ŚMIRON	
			ul. Gen. Wł. Sikorskiego 3, 39-460 Nowa Dęba tel. 695 100 773, 695 100 687	
temat / nazwa :	Budowa boliska wielofunkcyjnego wraz z infrastrukturą techniczną na części działki nr ewid. 8177/11 w Grębowie			
inwestor:	Powiat Tarnobrzelski ul. 1 Maja 4, 33-400 Tarnobrzeg			
adres inwestycji:	DZIAŁKA: nr ew. 8177/11 OBREB ew.: 0001 GRĘBÓW JEDNOSTKA ew.: 162003.2 GRĘBÓW			
branża:	branża:		branża:	
KONSTRUKCJA	PT		K	
nazwa rysunku:	skala:		nr rys:	
SIEDZISKO SPORTOWE	1 : 20		K-8	
	numer projektu:			
imię i nazwisko:	nr uprawnień :		data:	
projektant:				
mgr inż. Robert ŚMIRON	PDK/0172/PWOK/07		maj 2025	
sprawdzający:				
opracował:				