



TABLICA INFORMACYJNA – szt. 1
skłda 1:20

KOSZ NA ŚMIECI – szt. 1
skłda 1:20

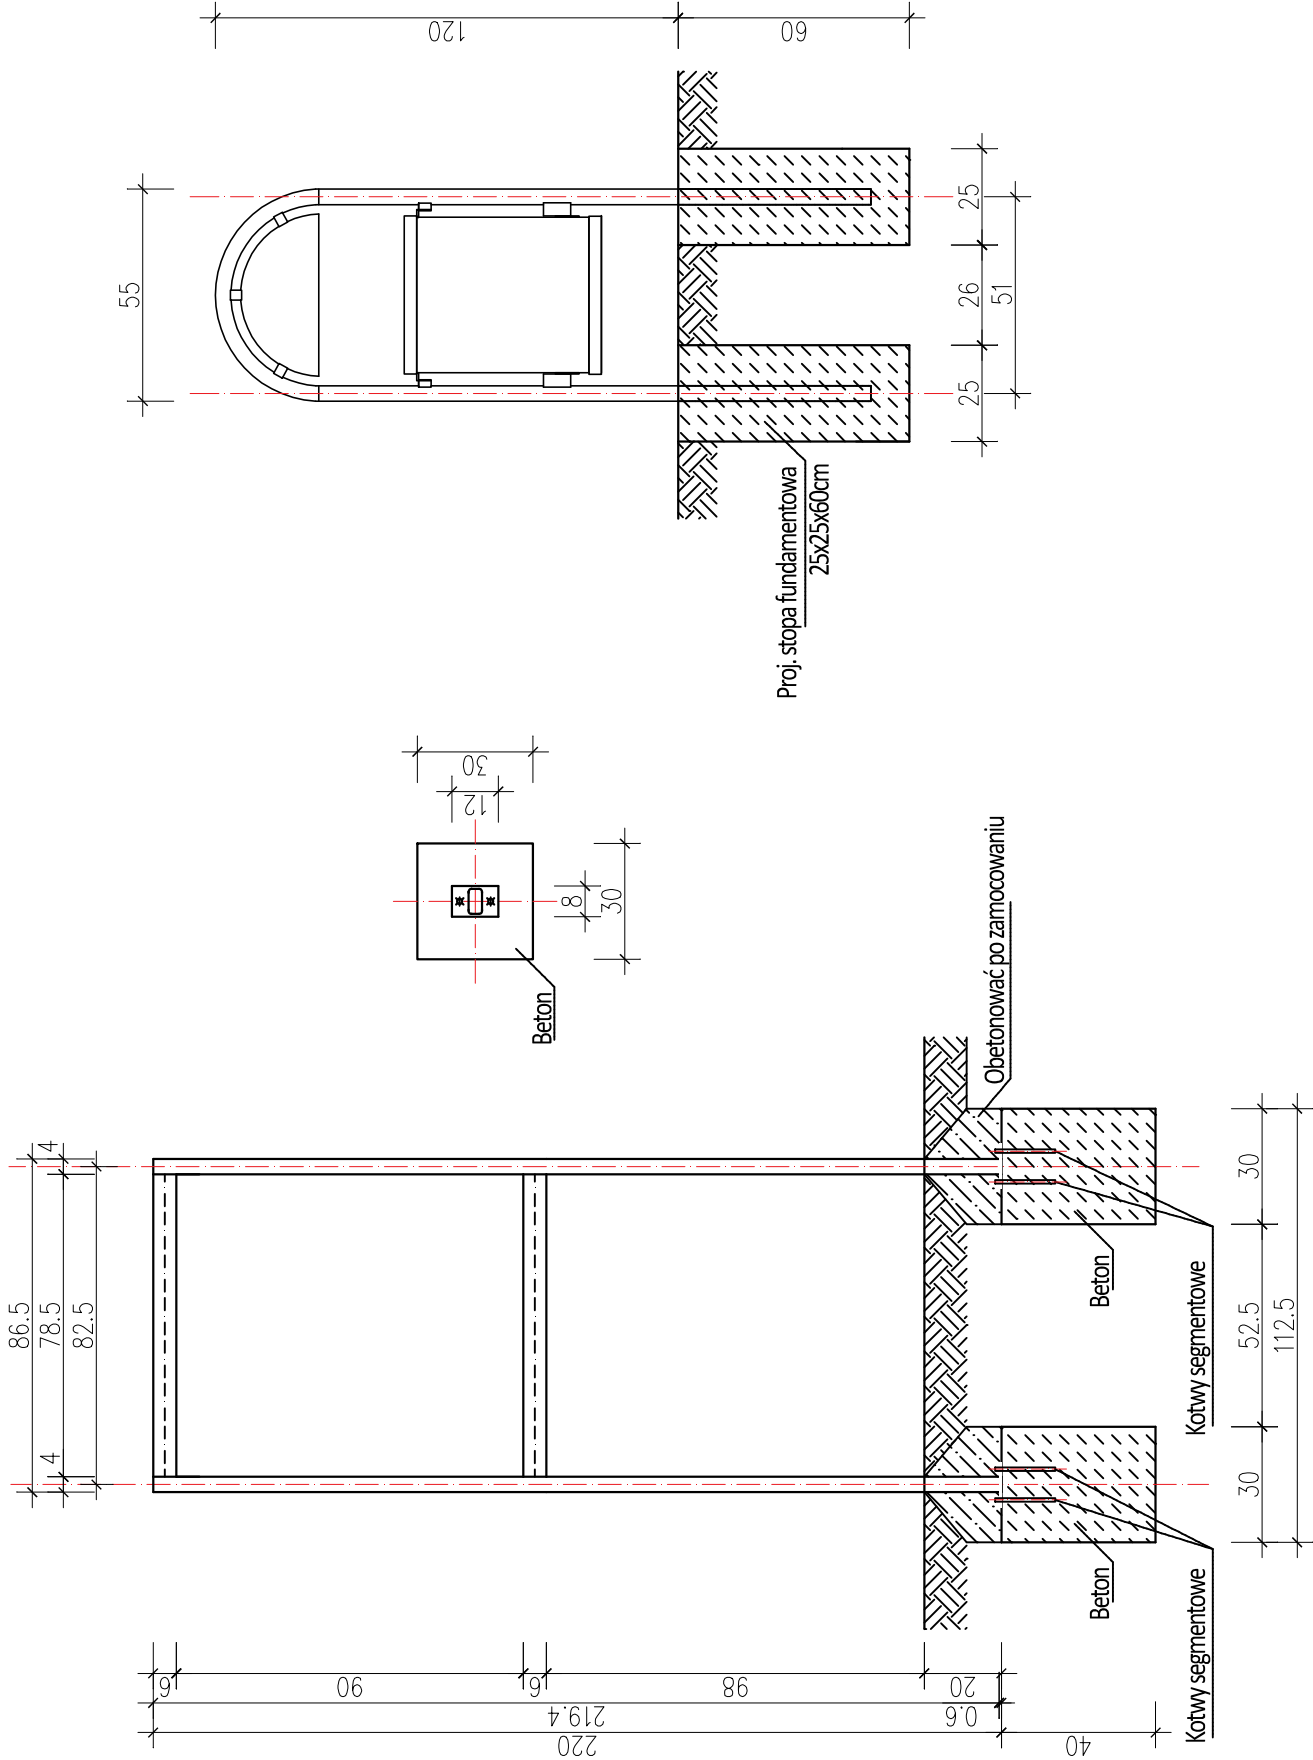

		jednostka projektowa: A&R USŁUGI PROJEKTOWE ANNA SMARON ul. Gen. Wł. Sikorskiego 3, 39-480 Nowa Dęba tel. 695 100 773, 695 100 687	
temat / nazwa :		„Budowa boiska wielofunkcyjnego wraz z infrastrukturą techniczną na części działki nr ew. 8177/11 w Grębowie	
inwestor:		Powiat Tarnobrzegi ul. 1 Maja 4, 39-400 Tarnobrzeg	
adres inwestycji:		DZIAŁKA: nr ew. 8177/11 ORREB ew. 0001 GRĘBÓW JEDNOSTKA ew. : 182003_2 GRĘBÓW	
branża:		faza:	branża:
KONSTRUKCJA		PT	K
nazwa rysunku:		skala:	nr rys:
TABLICA INFORMACYJNA		1 : 20	K – 9
		numer projektu:	
imię i nazwisko:		nr uprawnień :	podpis:
projektant:			
mgr inż. Robert SMARON		PDK/0172/PWOK/07	maj 2025
sprawdzający:			
opracował:			