






ELEWACJA POŁUDNIOWA 2

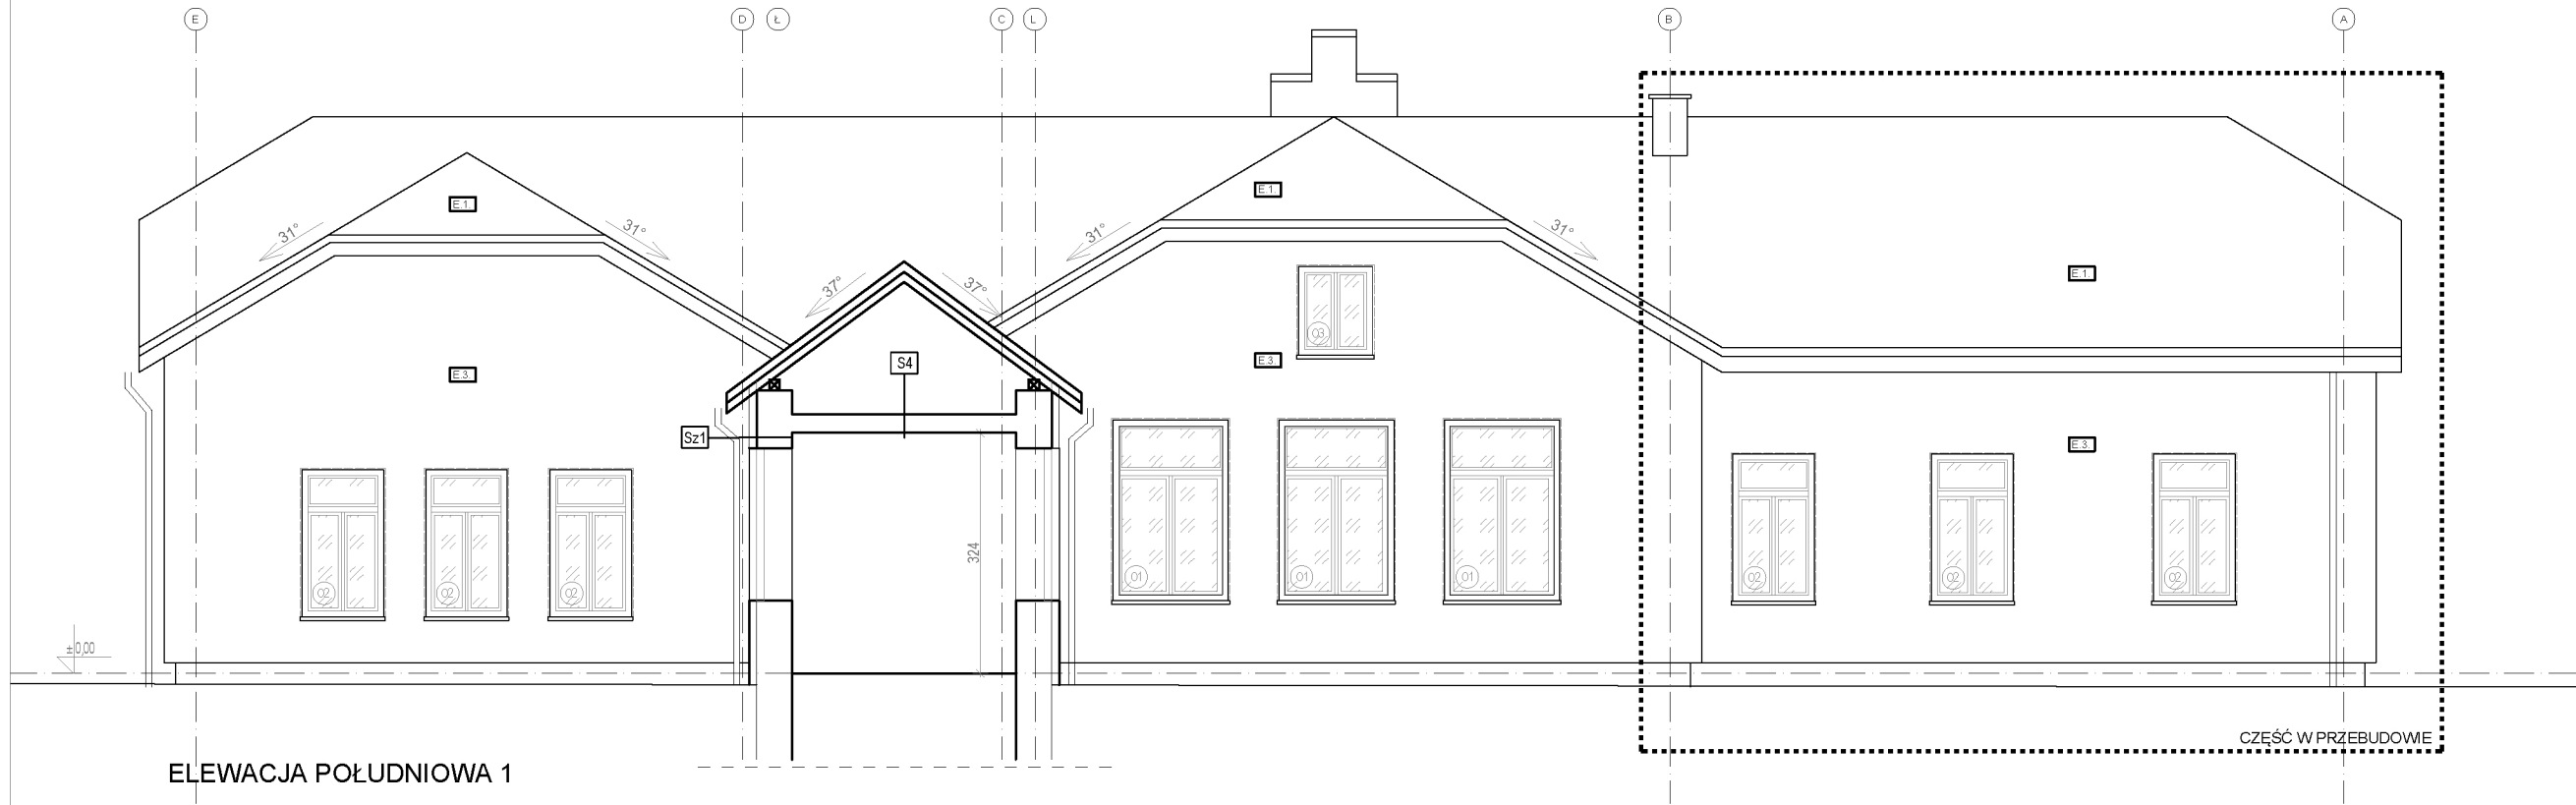

ELEWACJA POŁUDNIOWA 1

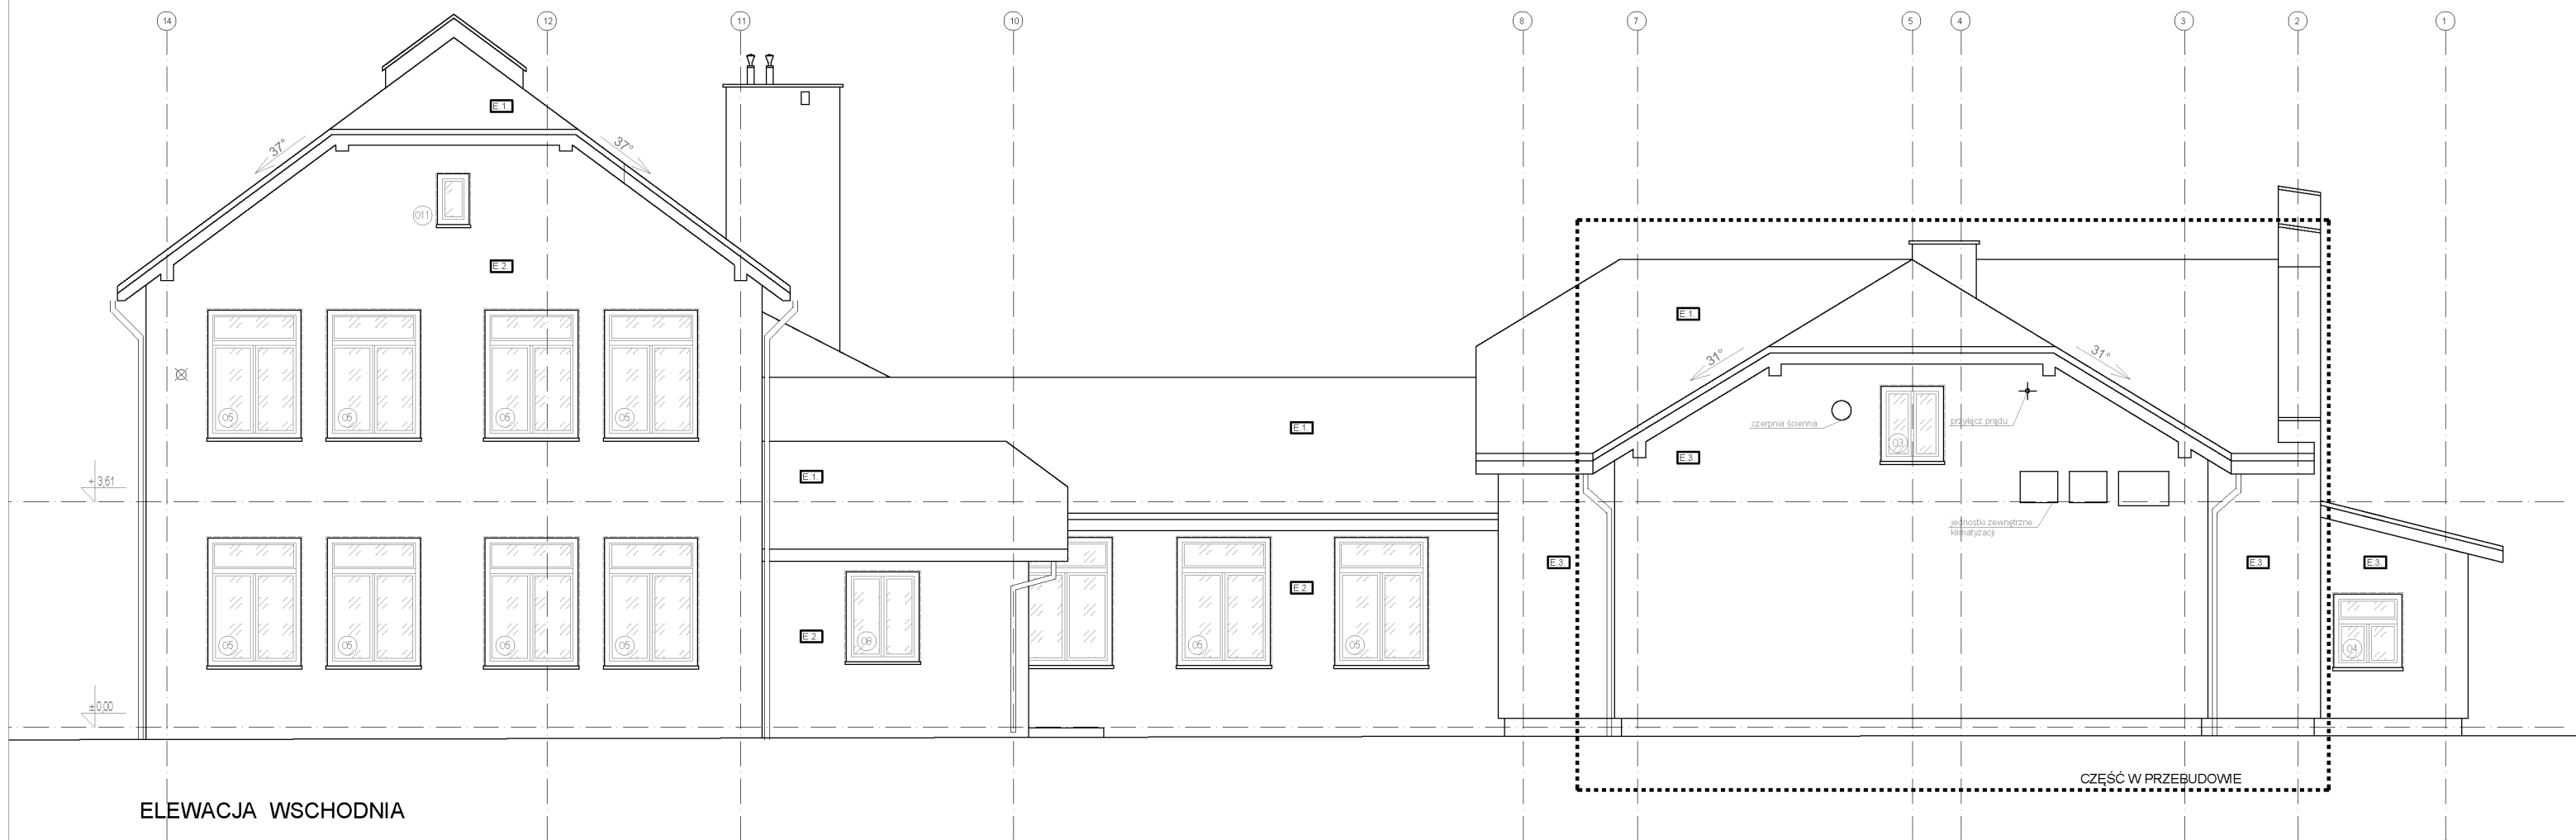

ELEWACJA WSCHODNIA

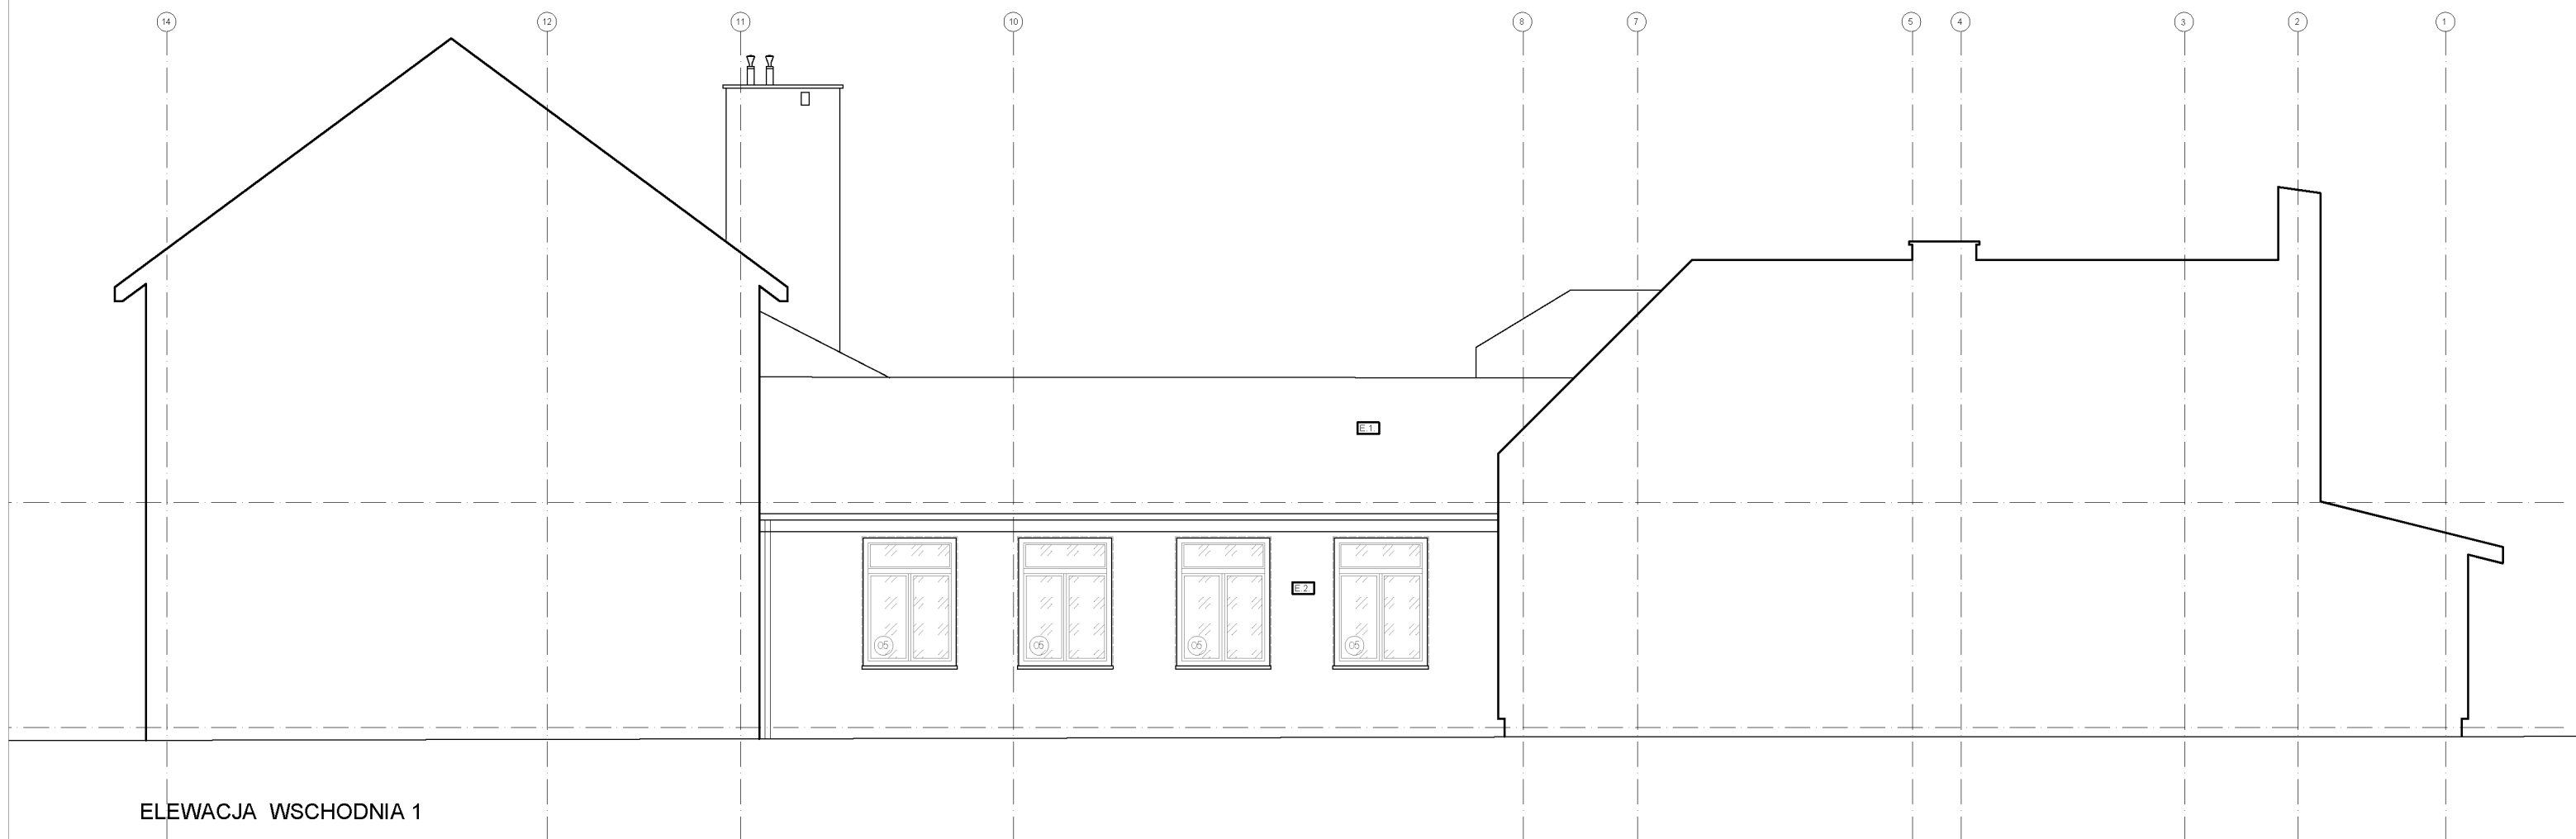

ELEWACJA WSCHODNIA 1

61. pokrycie blachą falistą kolor czerwony
62. tynk zewnętrzny cienkowarstwowy kolor żółty
63. tynk zewnętrzny cienkowarstwowy kolor lososowy

NAZWA INWESTYCJI:
Inwentaryzacja budynku zespołu szkolno-przedszkolnego w miejscowości Łazy 32-765 gmina Rzeszawa

LOKALIZACJA:
dz. nr 589/3 obr.0008, Łazy, gm. Rzeszawa, pow. Bocheński.

JEDNOSTKA PROJEKTOWA:
PLASMA PROJECT s.c.
A. Kozak, M. Piłtraś-Kozak
os. Teatralne 3/19, 31-945 Krak.
www.plasmaproject.pl

GŁÓWNY PROJEKTANT:
mgr inż. arch. Adam Kozak, upr. nr: MPOIA/031/2014

OPRACOWAŁ:
mgr inż. arch. Katarzyna Tollńska, upr. nr: MPOIA/031/2018

BRANŻA ARCHITEKTURA	NAZWA RYSUNKU: ELEWACJE
FAZA: INWENTARYZACJA	NR RYSUNKU: I-07
SKALA: 1:100	DATA: II. 2024.

Zastrzegam wszelkie prawa wynikające z ustawy o prawie autorskim. Rysunek nie może być w całości lub części przyswojony, uzupełniany lub odstępiony komukośkolwiek bez pisemnej zgody autora.