


LOKALIZACJA:  
dzielnica: Mokotów  
miasto: Warszawa,  
powiat: m. st. Warszawa,  
województwo: mazowieckie

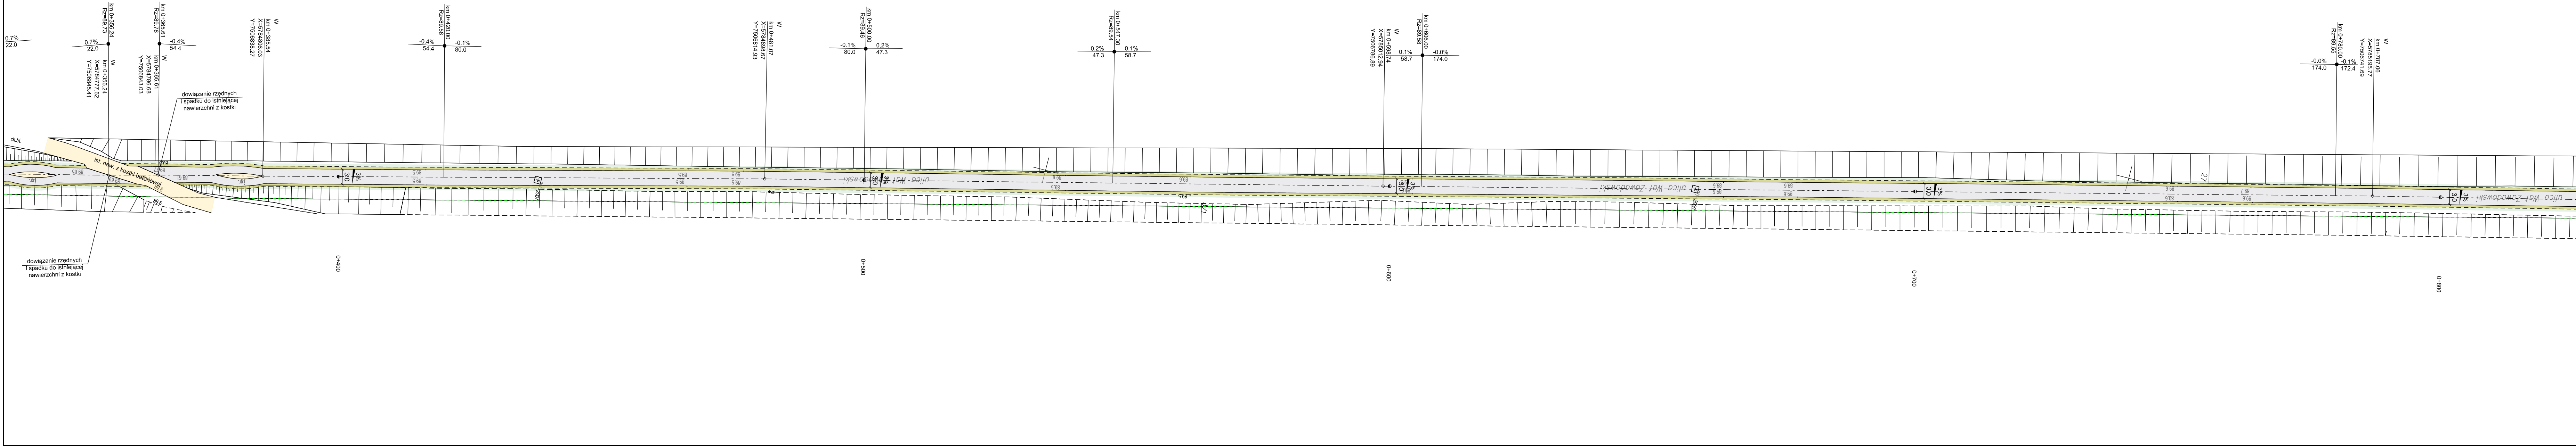

LEGENDA

- ist. nawierzchnia z kostki betonowej
- nawierzchnia z kruszywa
- pobocze gruntowe
- wyrównanie i plantowanie terenu zieleni

UWAGA:  
1) Podane wymiary mogą się nieznacznie różnić po wyznaczeniu zakresu naprawy bezpośrednio w terenie  
2) Dopuszcza się różnicę rzędnych +/- 1cm  
3) Na połączeniu z istniejącymi nawierzchniami, które nie podlegają remontowi należy zachować odcinki przejściowe bez uskoków.

Wszystkie prawa autorskie zastrzeżone. Zabrania się wykorzystywania, kopiowania lub rozpowszechniania bez zgody właściciela.			
Autor:	 PRO STUDIO Pracownia Projektowa Sp. z o.o. ul. Górczewska 181B lok. 507 01-459 Warszawa	Inwestor:	Zarząd Zieleni m.st. Warszawy ul. Hoża 13a 00-528 Warszawa
Tytuł projektu: Remont drogi technicznej na koronie wału przeciwpowodziowego rzeki Wisły o nazwie WałSiekierski na długości ok 2150 mb			
Faza opracowania: PROJEKT WYKONAWCZY			
Nazwa rysunku:	Plan sytuacyjny	Data:	08.2025
Stanowisko:	Imię i Nazwisko:	Nr rysunku:	2.2
Projektant:	mgr inż. Robert Pietrasik	Uprawnienia:	MAZ/0355/POOD/08 branża drogowa
		Skala:	1:500
		Podpis:	