


LOKALIZACJA:
dzielnica: Mokotów
miasto: Warszawa,
powiat: m. st. Warszawa,
województwo: mazowieckie

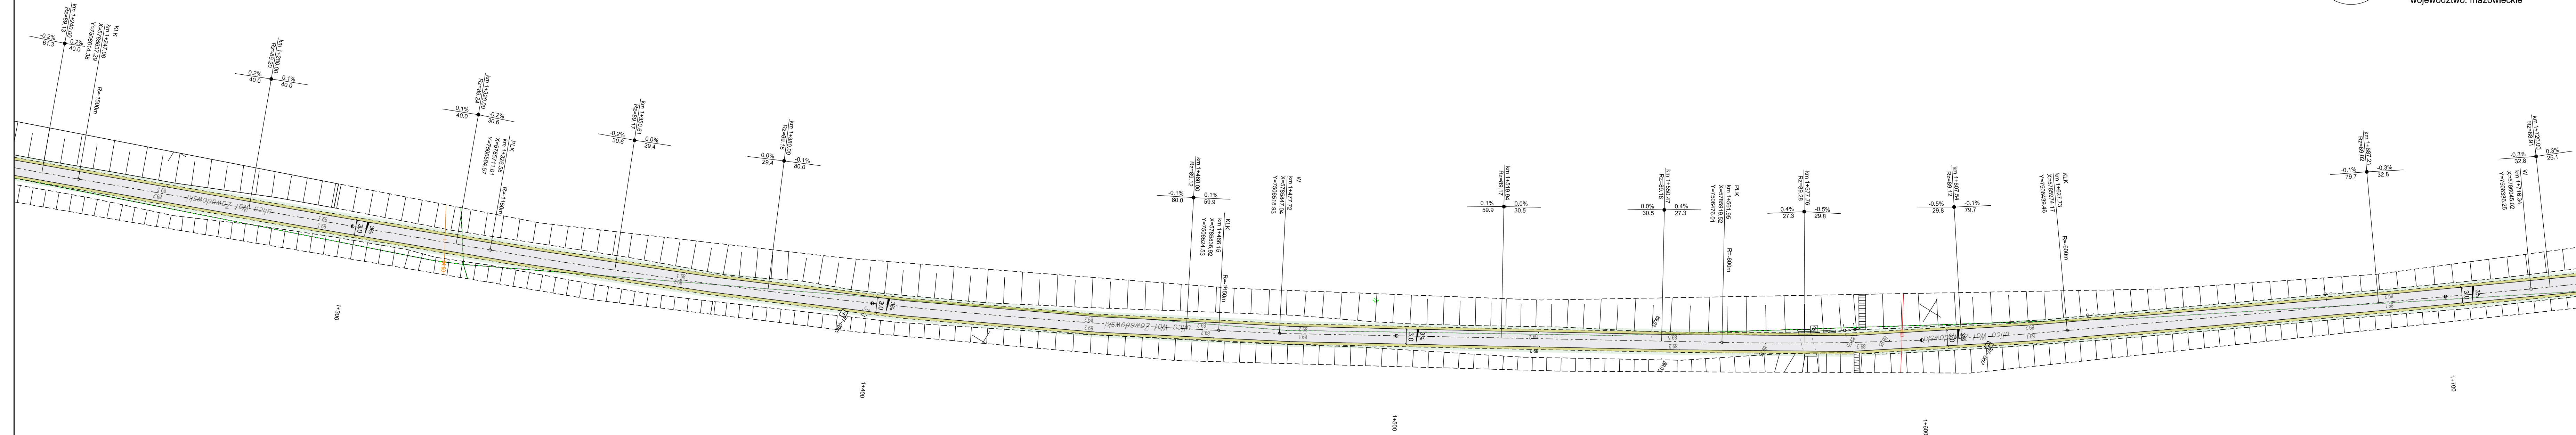

LEGENDA

- ist. nawierzchnia z kostki betonowej
- nawierzchnia z kruszywa
- pobocze gruntowe
- wyrównanie i plantowanie terenu zieleni

UWAGA:
1) Podane wymiary mogą się nieznacznie różnić po wyznaczeniu zakresu naprawy bezpośrednio w terenie
2) Dopuszcza się różnice rzędnych +/- 1 cm
3) Na połączeniu z istniejącymi nawierzchniami, które nie podlegają remontowi należy zachować odcinki przejściowe bez uszkodów.

Wszystkie prawa autorskie zastrzeżone. Zabrania się wykorzystywania, kopiowania lub rozpowszechniania bez zgody właściciela.

Autor:
PRO studio
Pracownia Projektowa Sp. z o.o.
ul. Górczewska 181B lok. 507
01-459 Warszawa

Inwestor:
Zarząd Zieleni m.st. Warszawa
ul. Hoża 13a
00-528 Warszawa

Tytuł projektu:
Remont drogi technicznej na koronie wału przeciwpowodziowego rzeki Wisły o nazwie WałSiekierkowski na długości ok 2150 mb

Faza opracowania:
PROJEKT WYKONAWCZY

Nazwa rysunku: Plan sytuacyjny	Data: 08.2025	Nr rysunku: 2.4	Skala: 1:500
Stanowisko:	Imię i Nazwisko:	Uprawnienie:	Podpis:
Projektant:	mgr inż. Robert Pietrasik	MAZ/0355/POOD/08 branża drogowa	