











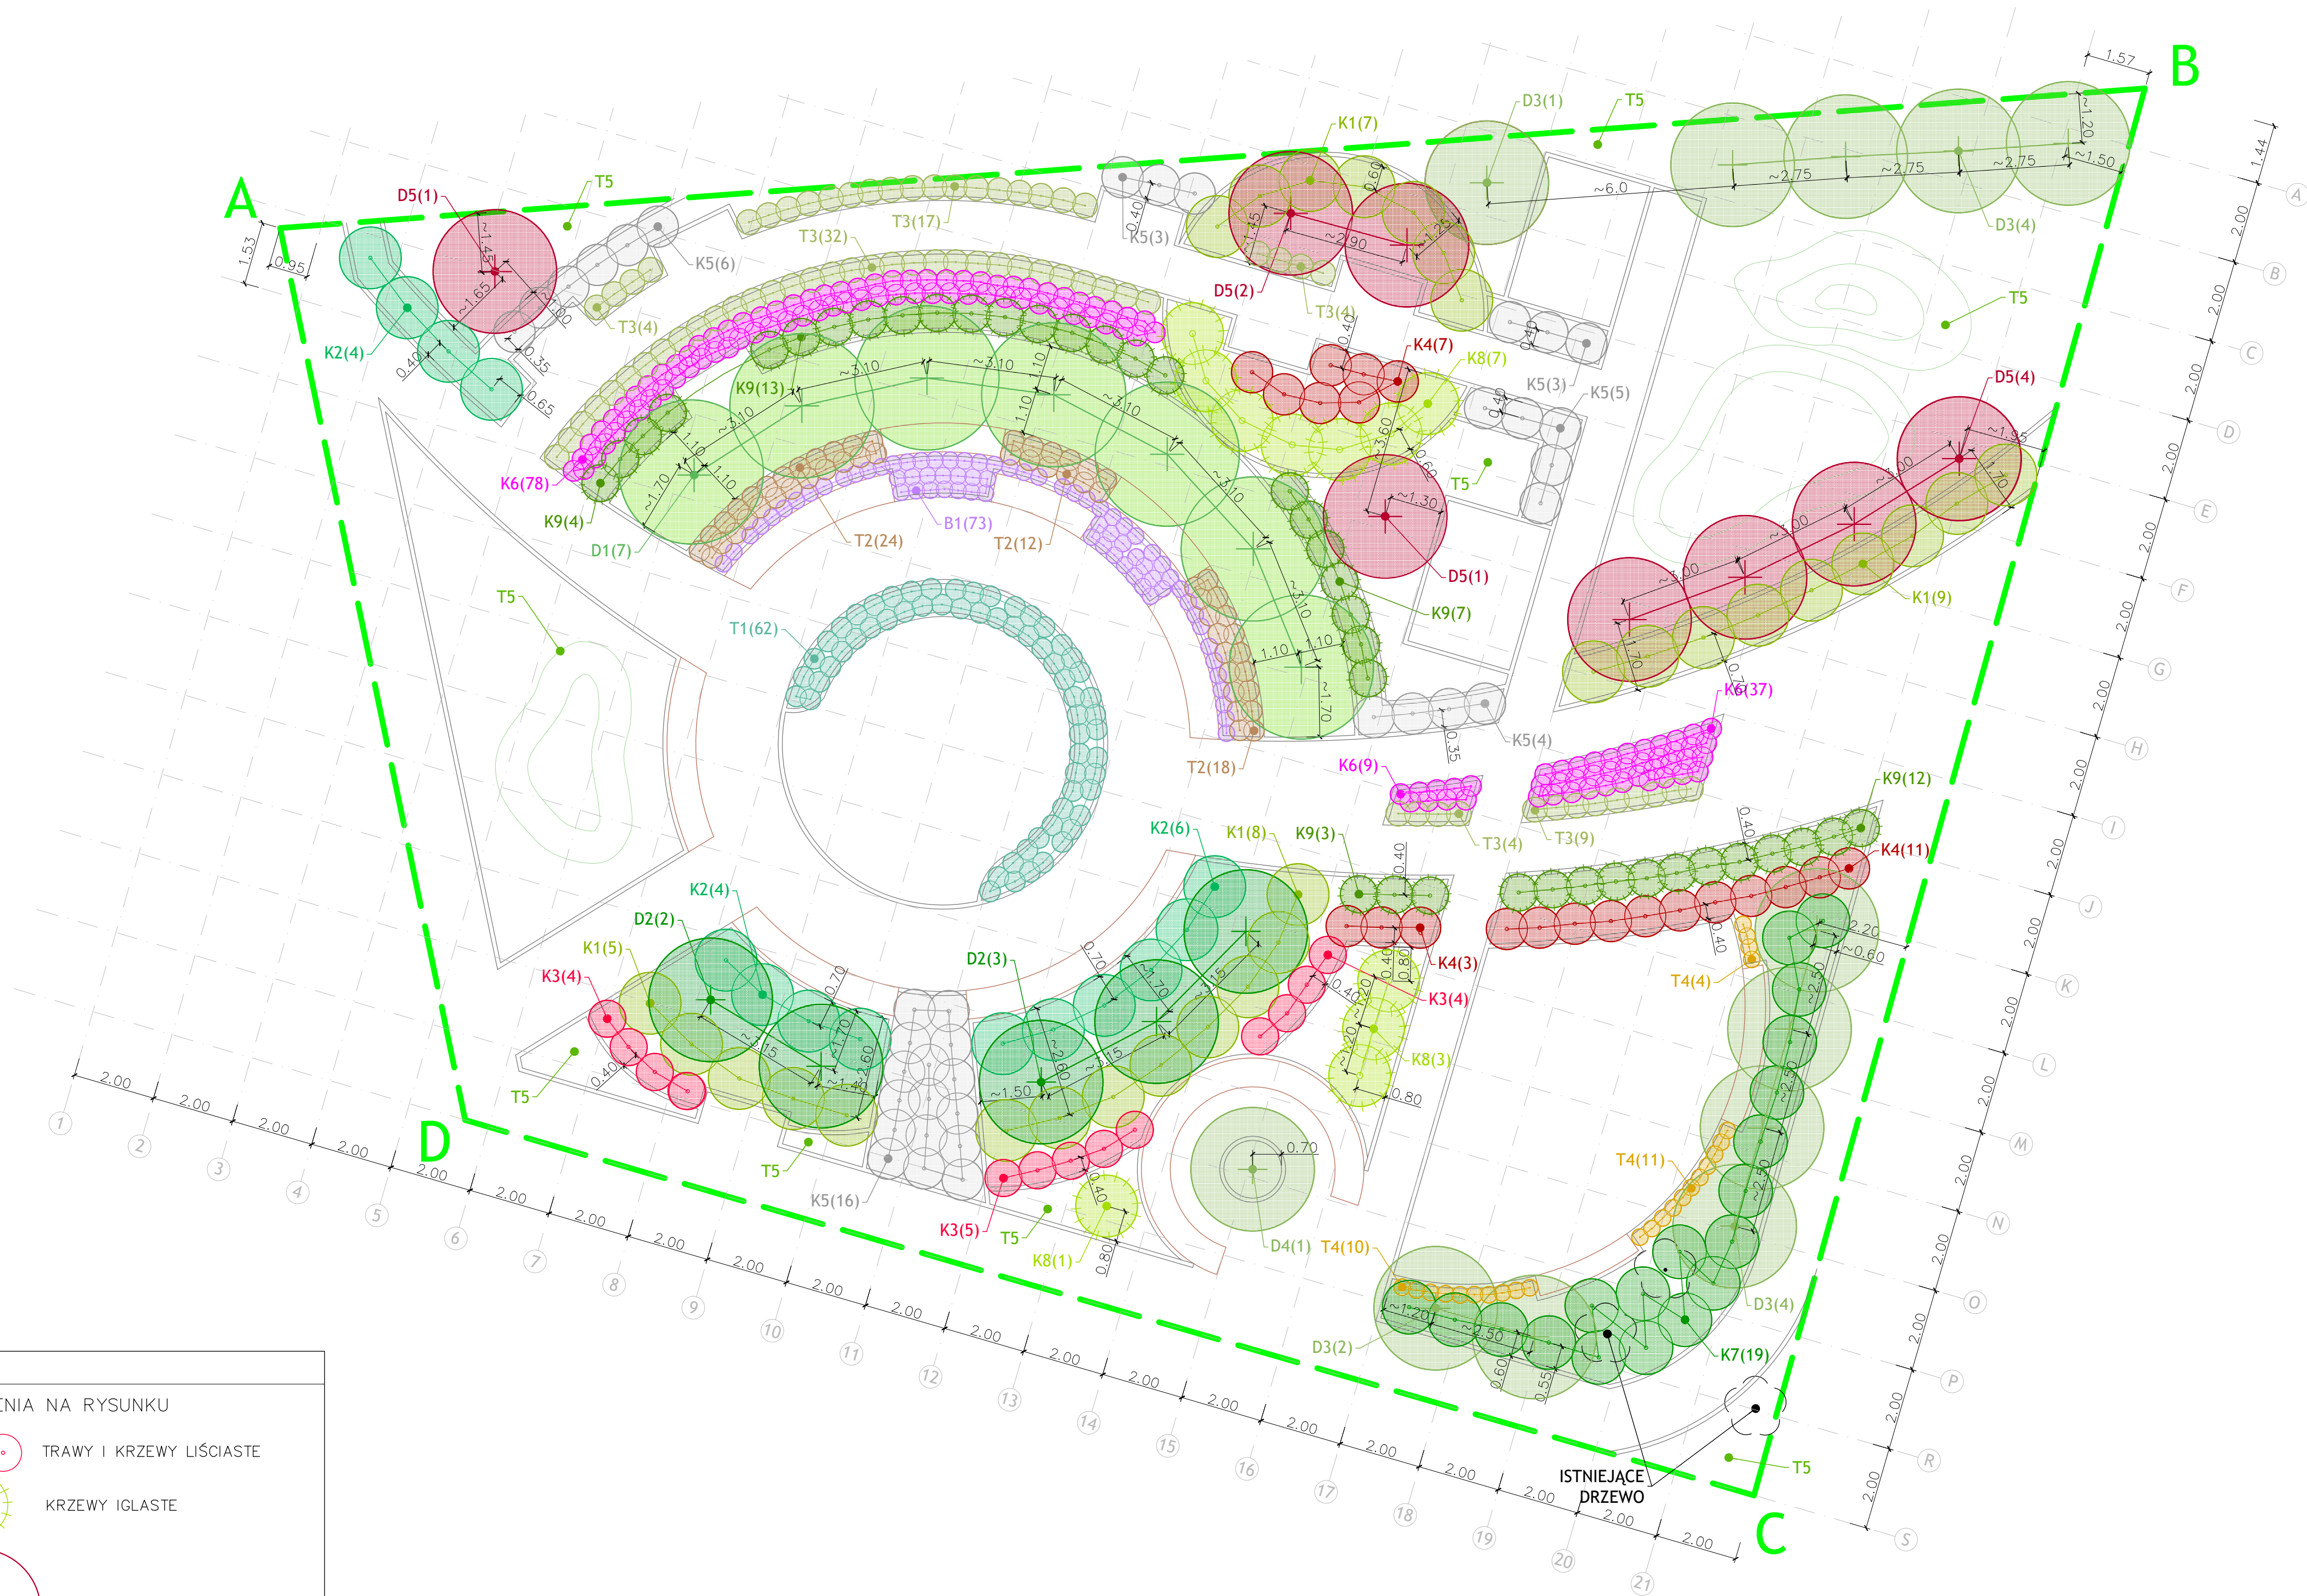
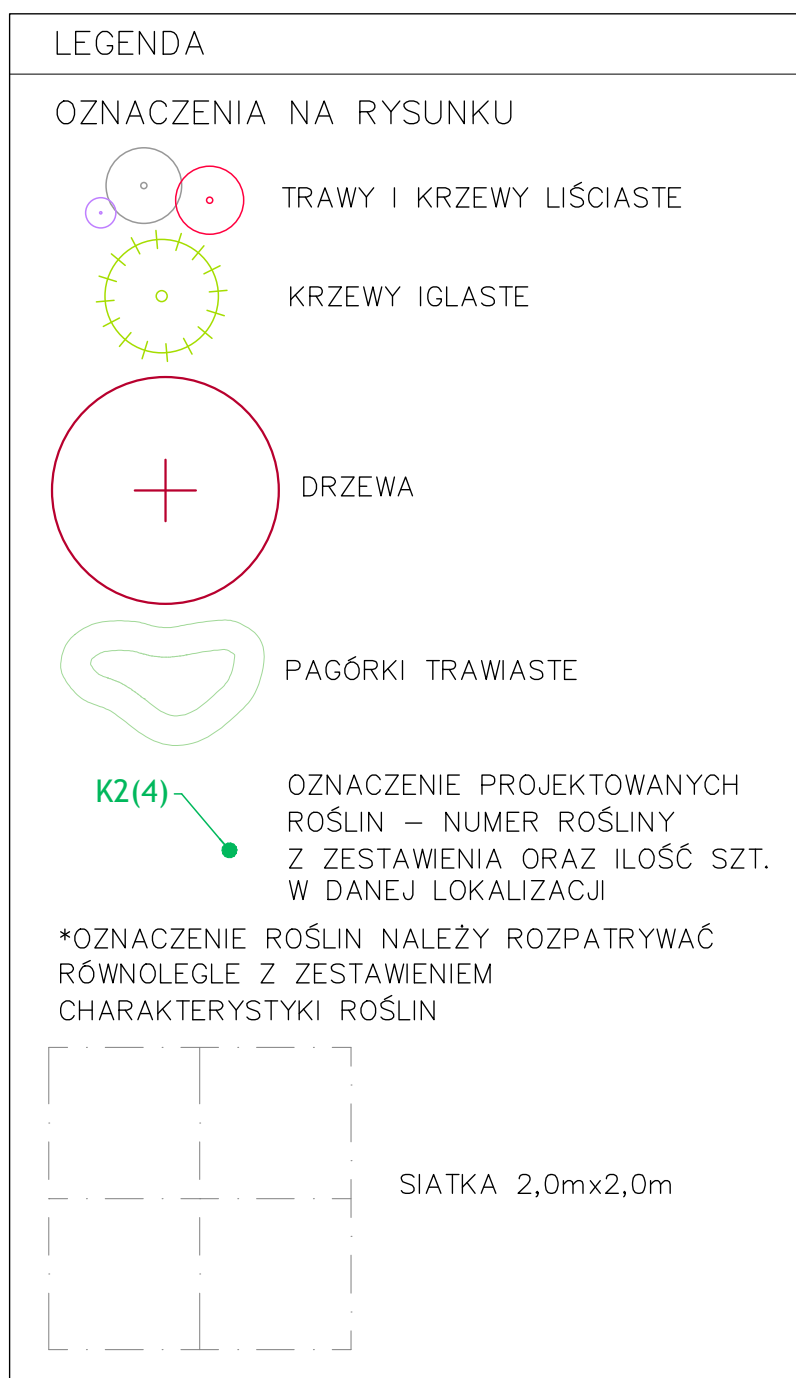


ZESTAWIENIE ROŚLIN			
OZNACZENIE NA PLANIE	NAZWA	ZDJĘCIE POGLĄDOWE	IŁOŚĆ
DRZEWA			
D1	PLATAN KLONOLISTNY		7
D2	GŁÓG POŚREDNI		5
D3	BRZOZA POŻYTECZNA		11
D4	BRZOZA YOUNGII		1
D5	ŚLIWA WIŚNIOWA		8
KRZEWY			
K1	DEREŃ BIAŁY		29
K2	WIERZBA PURPUROWA		14
K3	KRZEWUSZKA CUDOWNA		13
K4	BERBERYS THUNBERGA		21
K5	HORTENSJA KRZEWIASTA		37
K6	RÓŻA OKRYWOWA		124
K7	IRGA PŁOŻĄCA		19
K8	CIS POŚREDNI		11
K9	SOSNA GÓRSKA KOSODRZEWINA		39
TRAWY			
T1	OSTNICA MOCNA		62
T2	TRZCIANNIK OSTROKWIATOWY		54
T3	ROZPLENICA JAPONEŃSKA		70
T4	TURZYCA CEGLASTA		25
T5	TRAWA DARŃ ROLOWANA		224,64 m2
BYLINY			
B1	PEROWSKIA ŁOBODOLISTNA		73



PRACOWNIA ARCHITEKTONICZNA ARCHMA																																			
Magdalena Krause - Świerczyńska																																			
Mikołów 43-190, ul. Powstańców Śląskich 7, tel 601971973																																			
TEMAT PARK KIESZONKOWY DLA MIESZKAŃCÓW GOCZAŁKOWICZ W RAMACH KONKURSU UTWORZENIA W PRZESTRZENI PUBLICZNEJ TERENÓW ZIELENI PN: "ZIELONA PRZESTRZEŃ 2025".																																			
ADRES Goczałkowice Zdrój, 43-230, ul. Aleja II, działka nr 4247/72																																			
OBIEKT																																			
PARK KIESZONKOWY																																			
TEMAT RYSUNKU PROJEKT ZIELENI NASADZENIA ROŚLINNE																																			
<table border="1"> <tr> <td colspan="2">branża</td> <td colspan="2">ARCHITEKTURA</td> </tr> <tr> <td>zespół</td> <td>imie i nazwisko</td> <td>nr upr.</td> <td>podpis</td> </tr> <tr> <td>opracował</td> <td>mgr inż. arch.KATARZYNA ŻELAZNY</td> <td></td> <td></td> </tr> <tr> <td>projektował</td> <td>dr inż. arch. MAGDALENA KRAUSE-ŚWIERCZYŃSKA</td> <td>MPdIA/81/2010</td> <td></td> </tr> <tr> <td>sprawił</td> <td>mgr inż. arch. BARBARA SIWY-KASZUBA</td> <td>150/02</td> <td></td> </tr> <tr> <td>inwestor</td> <td colspan="3">GMINA GOCZAŁKOWICE ZDRÓJ UL. SZKOLNA 13, 43-230 GOCZAŁKOWICE-ZDRÓJ</td> </tr> <tr> <td>SKALA</td> <td colspan="2">DATA</td> <td>NR RYSUNKU</td> </tr> <tr> <td>1:100</td> <td colspan="2">GRUDZIEŃ 2025</td> <td>PZ-04</td> </tr> </table>				branża		ARCHITEKTURA		zespół	imie i nazwisko	nr upr.	podpis	opracował	mgr inż. arch.KATARZYNA ŻELAZNY			projektował	dr inż. arch. MAGDALENA KRAUSE-ŚWIERCZYŃSKA	MPdIA/81/2010		sprawił	mgr inż. arch. BARBARA SIWY-KASZUBA	150/02		inwestor	GMINA GOCZAŁKOWICE ZDRÓJ UL. SZKOLNA 13, 43-230 GOCZAŁKOWICE-ZDRÓJ			SKALA	DATA		NR RYSUNKU	1:100	GRUDZIEŃ 2025		PZ-04
branża		ARCHITEKTURA																																	
zespół	imie i nazwisko	nr upr.	podpis																																
opracował	mgr inż. arch.KATARZYNA ŻELAZNY																																		
projektował	dr inż. arch. MAGDALENA KRAUSE-ŚWIERCZYŃSKA	MPdIA/81/2010																																	
sprawił	mgr inż. arch. BARBARA SIWY-KASZUBA	150/02																																	
inwestor	GMINA GOCZAŁKOWICE ZDRÓJ UL. SZKOLNA 13, 43-230 GOCZAŁKOWICE-ZDRÓJ																																		
SKALA	DATA		NR RYSUNKU																																
1:100	GRUDZIEŃ 2025		PZ-04																																