


SIEDZISKA I ŁAWKI				
NR ELEM. NA PLANIE	SCHEMAT	ZDJĘCIE POGŁĄDOWE	OPIS	ILOŚĆ
S1			ŁAWKA PARKOWA Z OPARCIEM 182x65x77cm, KONSTRUKCJA ZE STOPU ALUMINIUM KOLOR RAL9006, SIEDZISKO WRAZ Z OPARCIEM Z SZCZEBLIN (DREWNO AKACJOWE)	9 szt.
S2			ŁAWKA PARKOWA BEZ OPARCIA 182x55x43cm, KONSTRUKCJA ZE STOPU ALUMINIUM KOLOR RAL9006, SIEDZISKO WRAZ Z OPARCIEM Z SZCZEBLIN (DREWNO AKACJOWE)	2 szt.
S3			ZESTAW PIKNIKOWY WOLNOSTOJĄCY 120x138x78cm, KONSTRUKCJA STAŁOWA OCYNKOWANA KOLOR RAL9006, SIEDZISKO I BLAT WYKONANE Z DESEK (DREWNO AKACJOWE)	4 szt.
S4			KOSZ NA ODPADKI OKRĄGŁY 50l, ø40 wys. 94cm, KONSTRUKCJA STAŁOWA OCYNKOWANA KOLOR RAL9006, STRONA ZEWNĘTRZNA Z DREWNIANYCH SZCZEBLIN (DREWNO AKACJOWE) POPIELNIK ZE STALI NIERDZEWNEJ	8 szt.
S5			ŁAWKI/SIEDZISKA PEŁNE Z BETONU ARCHITEKTONICZNEGO NA WYMIAR szer.70cm i 50cm, wys.50cm, BETON W KOLORZE SZARYM NATURALNYM, SIEDZISKO WYKONANE Z DREWNIANYCH SZCZEBLIN (DREWNO AKACJOWE)	41,40 mb
S6			ŁAWKI/SIEDZISKA PEŁNE Z BETONU ARCHITEKTONICZNEGO NA WYMIAR szer.70cm i 50cm, wys.50cm, BETON W KOLORZE SZARYM NATURALNYM, SIEDZISKO BETONOWE (FAZOWANE KRAWĘDZIE) BEZ DREWNIANYCH SZCZEBLIN, GABARYTY SIEDZISK POKAZANO NA RYSUNKU WYMIAROWANIA	11,95 mb

LAMPY SOLARNE				
NR ELEM. NA PLANIE	SCHEMAT	ZDJĘCIE POGŁĄDOWE	OPIS	ILOŚĆ
LS1			LAMPY SOLARNE PARKOWE LED P-13 6000K, 80cm, OBUDOWA METALOWA, MOCOWANIE DO GOTOWEJ STOPY FUNDAMENTOWEJ POD LAMPĘ	30 szt.

ŚCIEŻKA EDUKACYJNA I PLAC ZABAW				
NR ELEM. NA PLANIE	SCHEMAT	ZDJĘCIE POGŁĄDOWE	OPIS	ILOŚĆ
SE1			GRA EDUKACYJNA – LEŚNE PUZZLE "LEŚNE PRZEDSZKOLE" 135x220cm, 9 OBRACANYCH TABLIC Z GRAFIKAMI, ELEMENTY DREWNIANE	1 szt.
SE2			ŚWIATOWID STANDARD "OWADY ZAPYLAJĄCE" 50x180cm, TRZY OBRACANE PROSTOPADŁOŚCIANY Z GRAFIKAMI, ELEMENTY DREWNIANE	1 szt.
SE3			GRA EDUKACYJNA – LEŚNE PUZZLE "ŁOŚ/DANIEL" 135x230cm, 9 OBRACANYCH TABLIC Z GRAFIKAMI, ELEMENTY DREWNIANE	1 szt.
SE4			KOSTKI WIEDZY – POZNAJEMY DRZEWIA 145x220cm, 9 OBRACANYCH KOSTEK Z GRAFIKAMI, ELEMENTY DREWNIANE	1 szt.
SE5			ŚWIATOWID STANDARD – ROŚLINY MIODODAJNE 50x180cm, TRZY OBRACANE PROSTOPADŁOŚCIANY Z GRAFIKAMI, ELEMENTY DREWNIANE	1 szt.
SE6			ŚWIATOWID STANDARD – GRZYBY 50x180cm, TRZY OBRACANE PROSTOPADŁOŚCIANY Z GRAFIKAMI, ELEMENTY DREWNIANE	1 szt.
SE7			LICZYDŁO 105x140cm, 3 DRAŻKI (STAŁ SZLACHETNA) Z OBROTOWYMI ELEMENTAMI Z RÓŻNYCH MATERIAŁÓW, W RÓŻNYCH KOLORACH I O RÓŻNEJ WIELKOŚCI ELEMENTY DREWNIANE	1 szt.
SE8			ELEMENTY DŹWĘKOWE 170x140cm, 3 RURKI DŹWĘKOWE DREWNIANE, 1 PAŁECZKA DO GRANIA NA ŁAŃCUSZKU ELEMENTY DREWNIANE	1 szt.
SE9			LIŚĆ WYPOCZYNKU 410x120cm, 6 STUPÓW, Ø ok. 16 cm; wys.ok. 80 – 150cm, 2 SIECI 3-KĄTNE 150/150/150cm, 1 SIEĆ 150x150cm, SIECI ZIELONE, ELEMENTY DREWNIANE	1 szt.

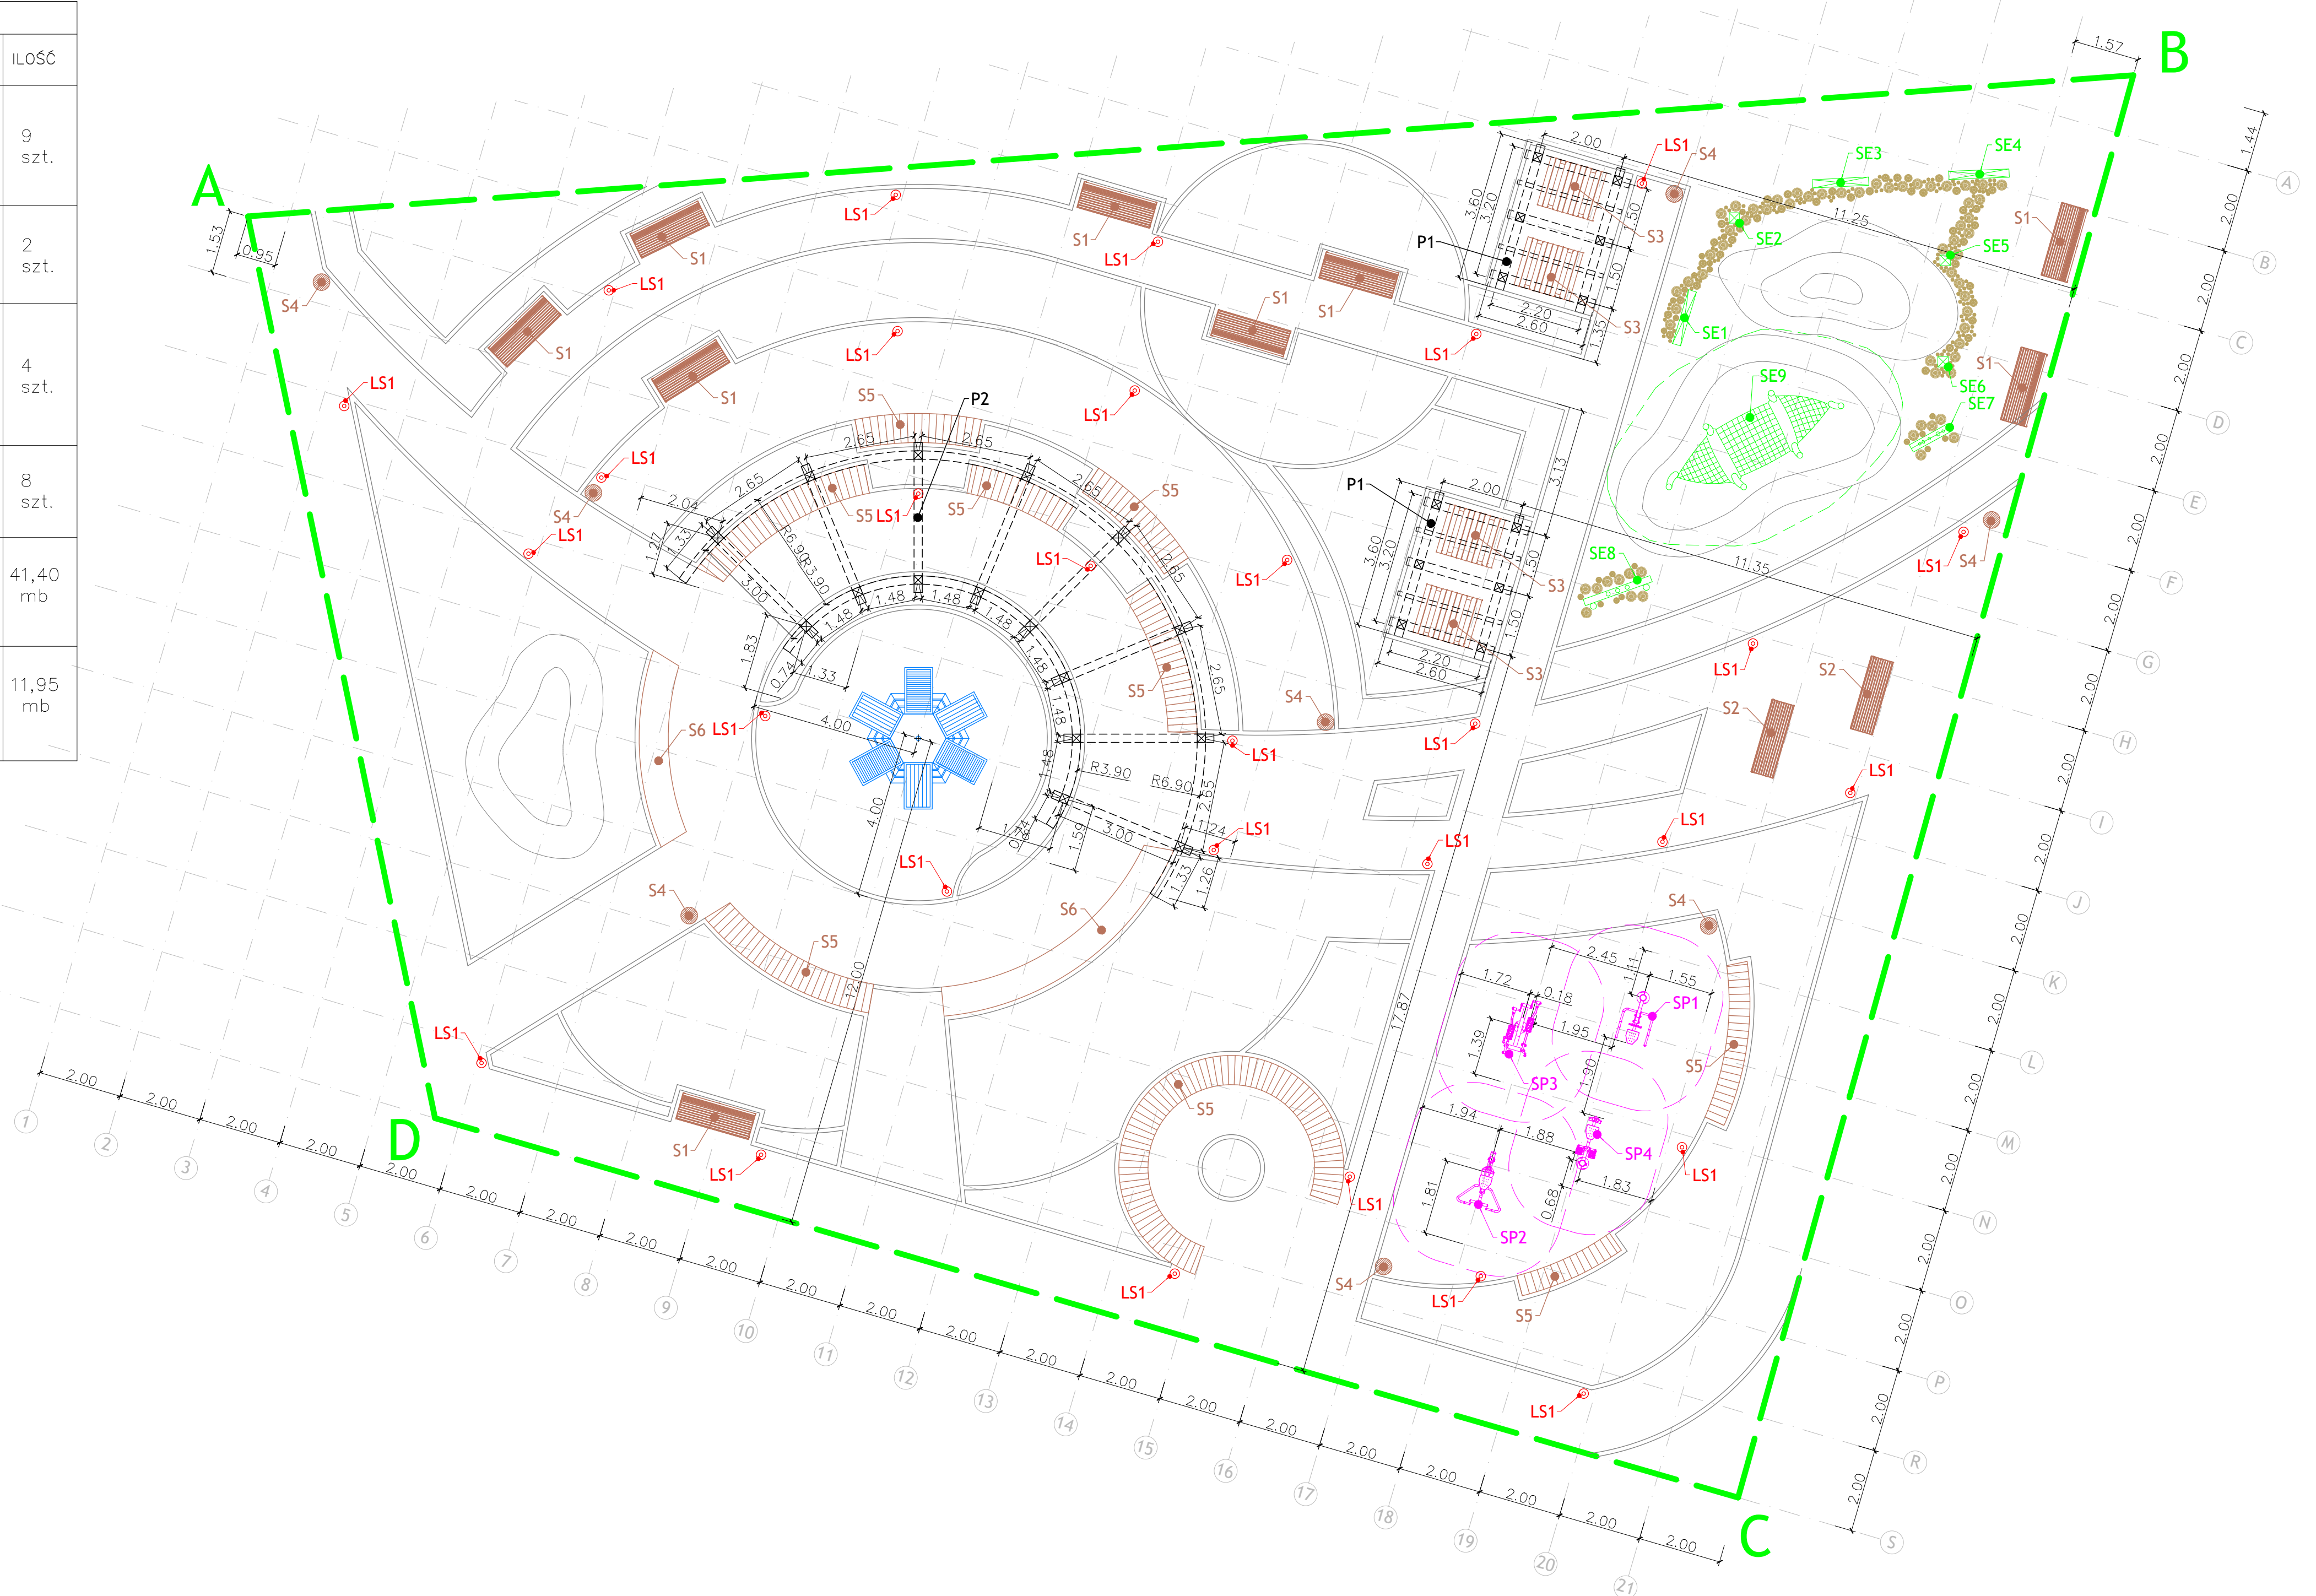

SIŁOWNIA PLENEROWA				
NR ELEM. NA PLANIE	SCHEMAT	ZDJĘCIE POGŁĄDOWE	OPIS	ILOŚĆ
SP1			POJEDYNCZE KRZESŁO DO WYCISKANIA, STAŁ OCYNKOWANA, HDPE, ALUMINIUM, STAL NIERDZEWNA	1 szt.
SP2			WIOŚLARZ, STAŁ OCYNKOWANA, HDPE, ALUMINIUM, STAL NIERDZEWNA	1 szt.
SP3			ORBITREK, STAŁ OCYNKOWANA, HDPE, ALUMINIUM, STAL NIERDZEWNA	1 szt.
SP4			PRASA NOŻNA, STAŁ OCYNKOWANA, HDPE, ALUMINIUM, STAL NIERDZEWNA	1 szt.

PERGOLE				
NR ELEM. NA PLANIE	SCHEMAT	ZDJĘCIE POGŁĄDOWE	OPIS	ILOŚĆ
P1			PERGOLA DREWNIANA NA PLANIE PROSTOKĄTA 360x260cm, GABARYTY PERGOLI POKAZANO NA PLANIE MAŁEJ ARCHITEKTURY	2 szt.
P2			PERGOLA DREWNIANA ŁUKOWA NA WYMIAR prom.zewn. 690cm, prom. wewn. 390cm, GABARYTY PERGOLI POKAZANO NA PLANIE MAŁEJ ARCHITEKTURY	1 szt.
TĘŻNIA SOLANKOWA				
TS1			FOTOWOLTAICZNA TĘŻNIA SOLANKOWA GENERUJĄCA AEROSZŁ SOLANKOWY wys.330cm, średn. zewn. 370cm, poj. 1000l, KONSTRUKCJA STAŁ CZARNA, WYKŹCZENIE IMPREGNOWANY SWIERK SKANDYNAWSKI, OŚWIETLENIE DYNAMICZNE, PANELE FOTOWOLTAICZNE 450W, AKUMULATOR BUFOROWY 60Ah	1 szt.

PRACOWNIA ARCHITEKTONICZNA ARCHMA Magdalena Krause - Świerczyńska Mikolów 43-190, ul. Powstańców Śląskich 7, tel 601971973			
TEMAT	PARK KIESZONKOWY DLA MIESZKAŃCÓW GOCZAŁKOWIC W RAMACH KONKURSU UTWORZENIA W PRZESTRZENI PUBLICZNEJ TERENÓW ZIELENI PN: "ZIELONA PRZESTRZEŃ 2025".		
ADRES	Goczałkowice Zdrój, 43-230, ul. Aleja II, działka nr 4247/72		
OBIEKT	PARK KIESZONKOWY		
TEMAT RYSUNKU	PROJEKT ZIELENI ELEMENTY MAŁEJ ARCHITEKTURY		
branża	ARCHITEKTURA		
zespół	imie i nazwisko	nr upr.	podpis
opracował	mgr inż. arch.KATARZYNA ŻELAZNY		
projektował	dr inż. arch. MAGDALENA KRAUSE-ŚWIERCZYŃSKA	WPOA/81/2010	
sprawdził	mgr inż. arch. BARBARA SIWY-KASZUBA	150/02	
inwestor	GMINA GOCZAŁKOWICE ZDRÓJ UL. SZKOLNA 13, 43-230 GOCZAŁKOWICE-ZDRÓJ		
SKALA	DATA	NR RYSUNKU	
1:100	GRUDZIEŃ 2025	PZ-05	