


Niweleta – odcinek E-F-G-G – nawierzchnia z betonowej kostki prefabrykowanej

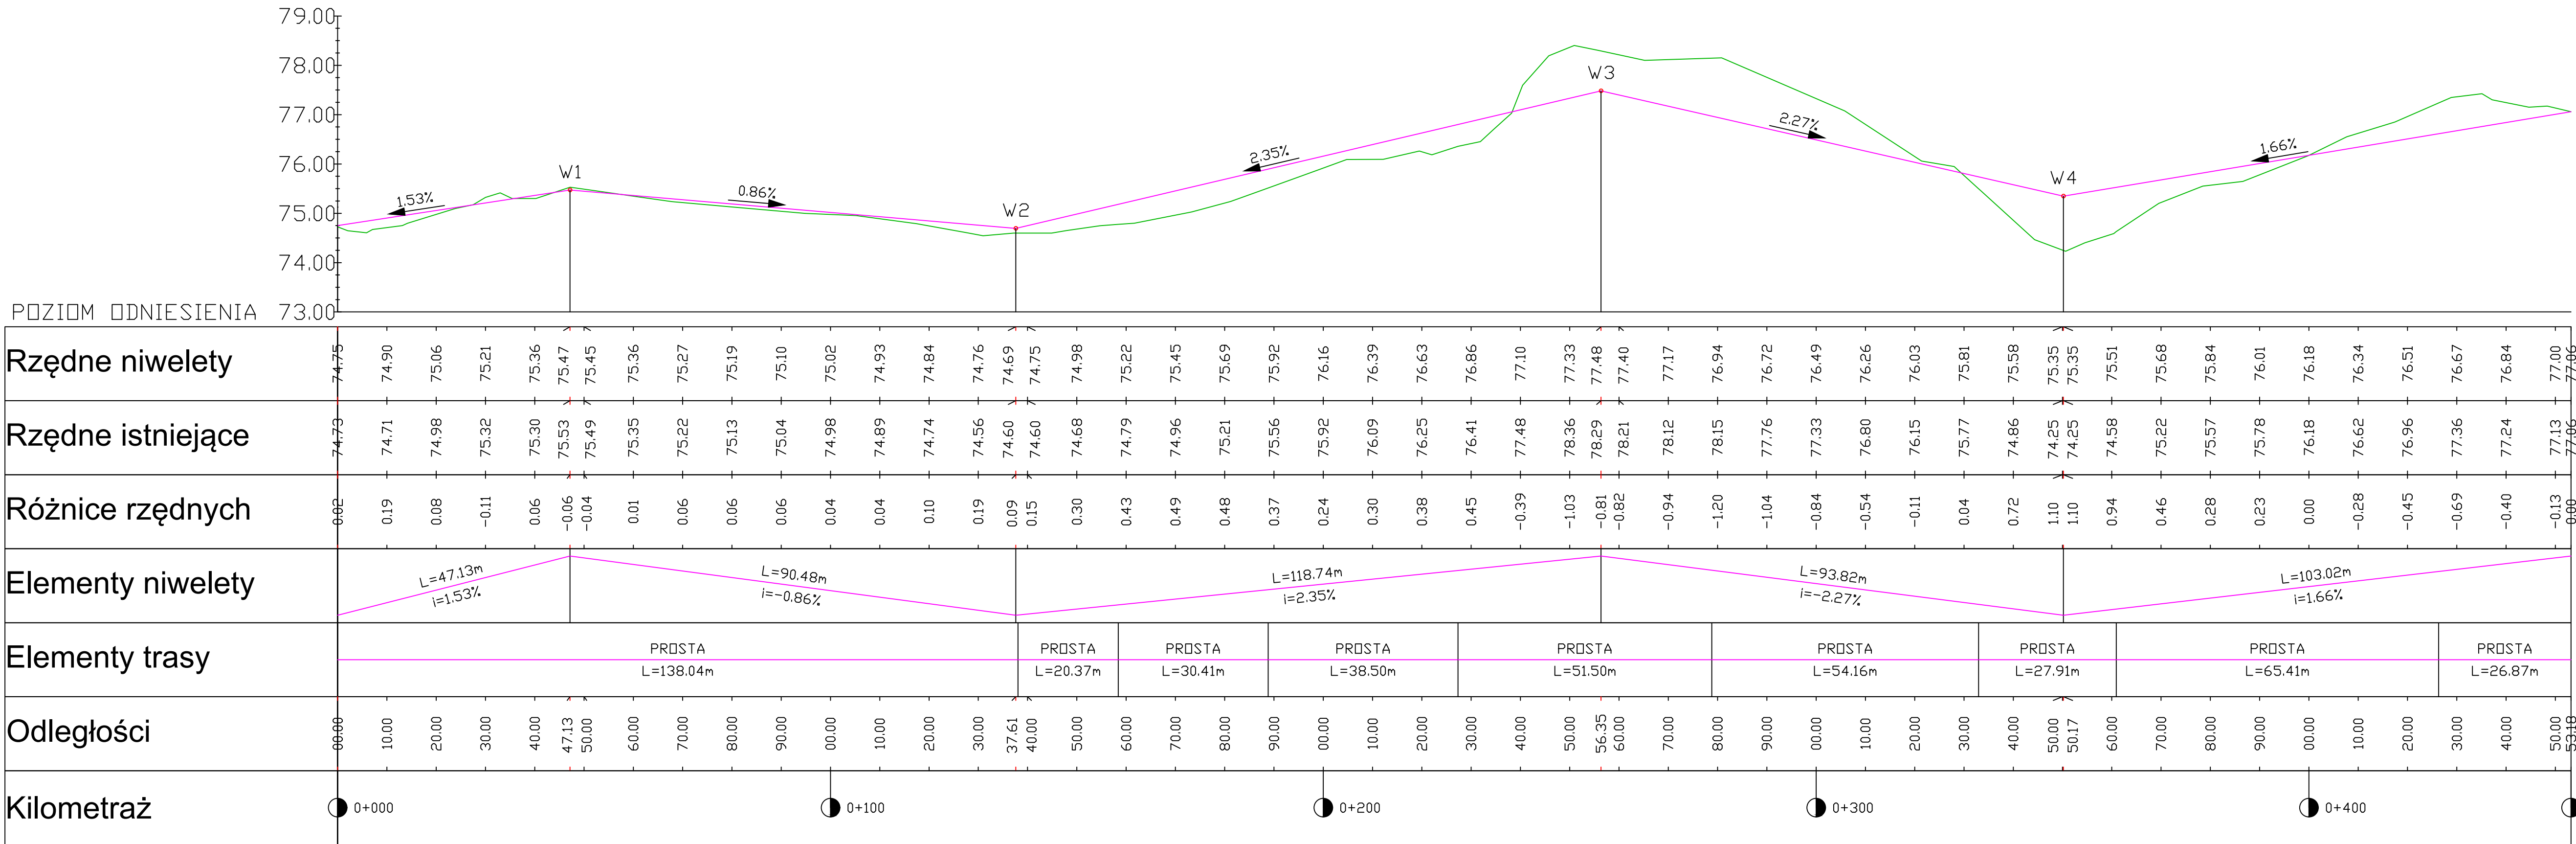

USŁUGI INŻYNIERSKIE
WOJCIECH PROCHERA

66-218 Lubrza, Nowa Wioska 5B

609-727-227

OBIEKT:

„Przebudowa dróg
gminnych w m. Łąkie”

RYSUNEK:

Przekrój podłużny A-B-C-E

PROJEKTANT

mgr inż. Wojciech Prochera

mgr inż. nazwisko

uprawnienia

data i podpis

nr

6