


WYPEŁNIENIE OTWORU DRZWIOWEGO  
PUSTAKAMI CERAMICZNYMI

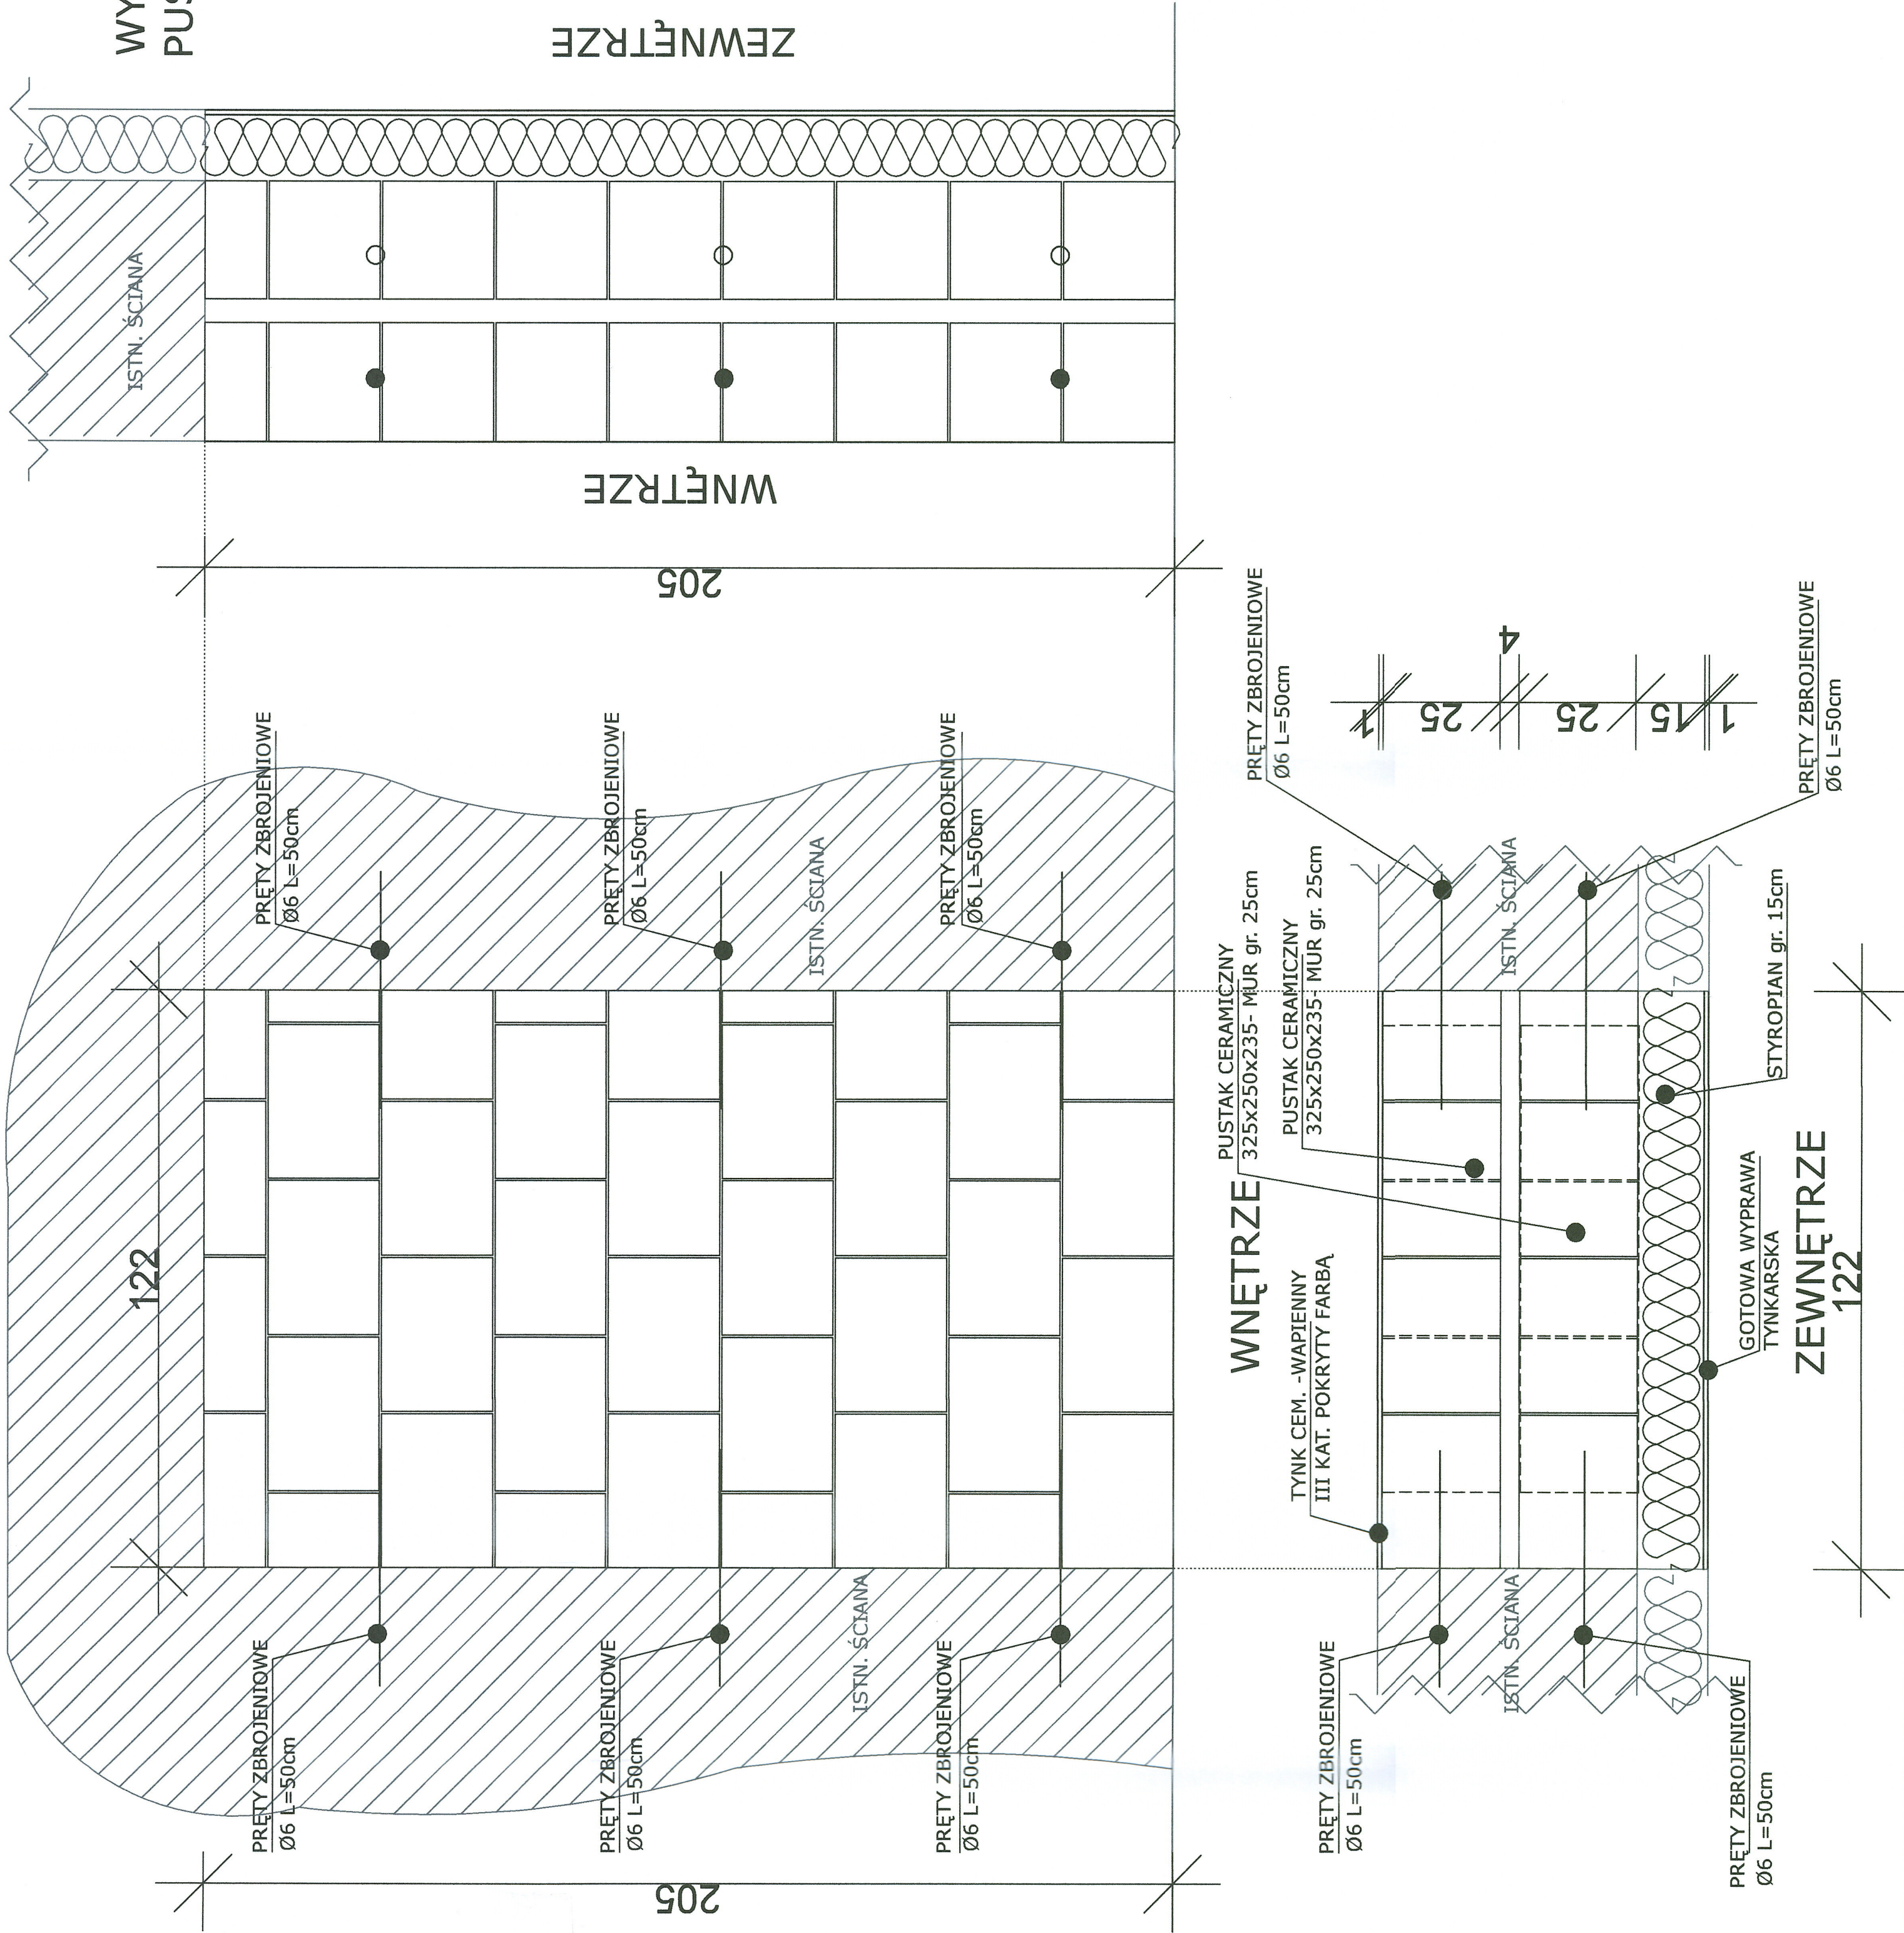

Firma "Pasja" Sp. z o.o.

Firma "Pasja" Sp. z o.o.  
ul. Koszykowa 3; 97-200 Tomaszów Maz.  
tel.: 601 302 902

PROJEKT WYKONAWCY:	PRZEBUDOWA BUDYNKU ADMINISTRACYJNO-BIUROWEGO WRAZ ZE ZMIANĄ SPOSOBU UZYSKOWANIA POMIESZCZENIA POMOCNICZEGO NA POMIESZCZENIE ARCHIWUM I POMIESZCZENIE TECHNICZNE W RAMACH ZADANIA pn. "Adaptacja pomieszczenia na funkcję archiwum zakładowego w budynku Starostwa Powiatowego w Tomaszowie Mazowieckim."		
INWESTOR:	POWIAT TOMASZOWSKI ul. Św. Antoniego 41, 97-200 Tomaszów Mazowiecki		
ADRES INWESTYCJI:	dz. nr ewid. 25/2, obręb 0013, jedn. ewid. Tomaszów Mazowiecki, woj. łódzkie ul. Św. Antoniego 41, 97-200 Tomaszów Mazowiecki		
TYTUŁ RYSUNKU:	WYPEŁNIENIE OTWORU DRZWIOWEGO PUSTAKAMI CERAMICZNYMI		
IMIĘ, NAZWISKO, TYTUŁ ZAWODZ. ZAKR. UPRAWN.:	NR UPRAWNIEŃ BUD/BRANŻA	PODPIS	SKALA: 1:10
GŁÓWNY PROJEKTANT ARCHITEKTURA:	uprawnienia budowlane do projektowania bud. ogólnego, w specjalności architektonicznej		DATA: 10.2025
mgr inż. arch. Rafał Nagórka			NR RYS.: DK1