


SCHEMAT KOINSTRUKCJI ŚCIANY
DZIAŁOWEJ WRAZ Z MONTAŻEM NADPROŻY

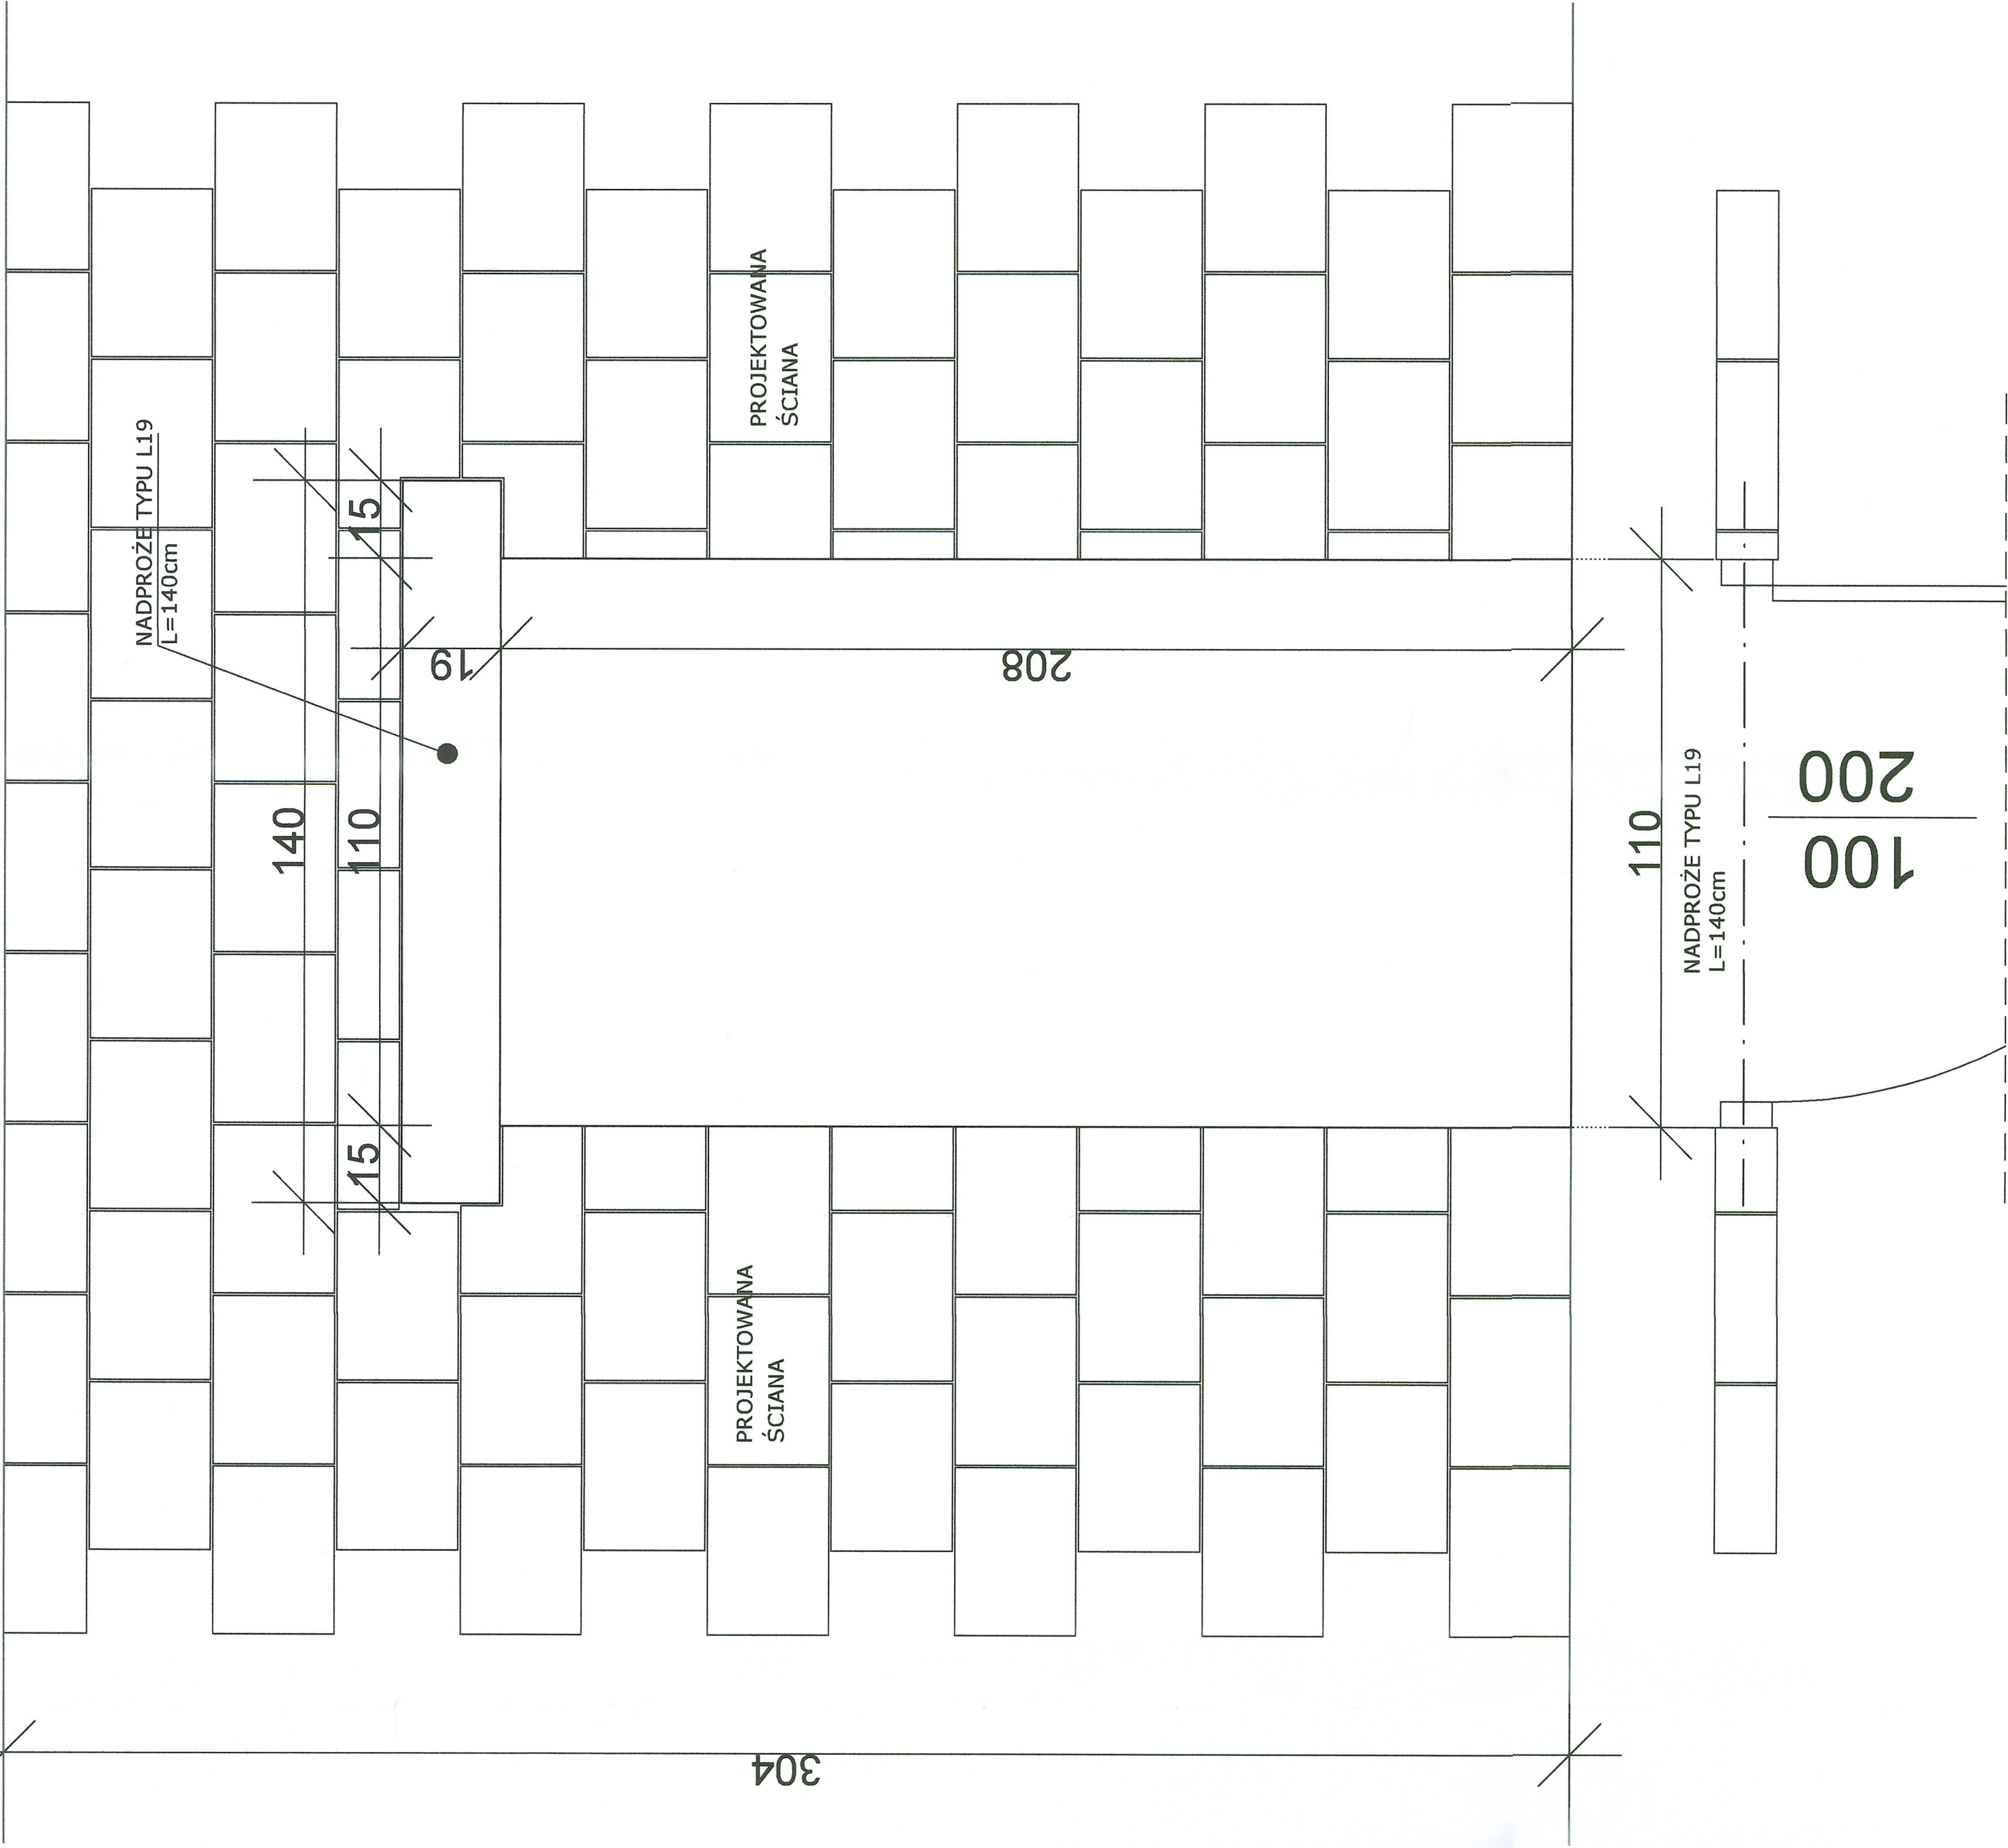

Firma "Pasja" Sp. z o.o.		Firma "Pasja" Sp. z o.o.	
ul. Koszykowa 3; 97-200 Tomaszów Maz.		ul. Koszykowa 3; 97-200 Tomaszów Maz.	
Tel.: 601 302 902		Tel.: 601 302 902	
PROJEKT WYKONAWCZY:	PRZEBUDOWA BUDYNKU ADMINISTRACYJNO-BIUROWEGO WRAZ ZE ZMIANĄ SPOSOBU UŻYTKOWANIA POMIESZCZENIA POMOCNICZEGO NA POMIESZCZENIE ARCHIWUM I POMIESZCZENIE TECHNICZNE W RAMACH ZADANIA pn. "Adaptacja pomieszczenia na funkcję archiwum zakładowego w budynku Starostwa Powiatowego w Tomaszowie Mazowieckim."		
INWESTOR:	POWIAT TOMASZOWSKI ul. Św. Antoniego 41, 97-200 Tomaszów Mazowiecki		
ADRES INWESTYCJI:	dz. nr ewid. 25/2, obręb 0013, jedn. ewid. Tomaszów Mazowiecki, woj. łódzkie ul. Św. Antoniego 41, 97-200 Tomaszów Mazowiecki		
TYTUŁ RYSUNKU:	SCHEMAT KOINSTRUKCJI ŚCIANY DZIAŁOWEJ WRAZ Z MONTAŻEM NADPROŻY		
IMIĘ, NAZWISKO, TYTUŁ ZAWOD. ZAKR. UPRAWN.:	mgr inż. arch. Rafał Nagórka	NR UPRAWNIENIA BUD/BRANŻA:	SKALA: 1:10
GŁÓWNY PROJEKTANT ARCHITEKTURA:		Podpis:	DATA: 10.2025
		nr 37AŁOKK/2018	
		nr rys.: DK3	