

SYTUACJA

ANALIZA BEZPIECZENSTWA PPOŻ.

zgodnie z rozporządzeniem w sprawie warunków technicznych jakim powinny odpowiadać budynki i ich wybudowanie

Maksymalna wysokość budynku	17,53 m
Grupa wykopisk budynku § 8 pkt 1	ZL III
Kategoria zagrożenia ludzi § 205 ust. 2	budynki mieszkalne na strefie pożarowej
Strefa pożarowa pierwotna § 209 ust. 3	Q=500 MJ/m ² ZLIII B
Odporność obciążenia ogniowego	R 120
Odporność pożarowa budynku § 212	REI 60
Klasa odporności ogniowej elementów bud. § 216 ust. 1	REI 60
Główna konstrukcja nośna	REI 60
Konstrukcja dachu	REI 30
Ściana zewnętrzna	REI 60
Ściana wewnętrzna	REI 60
Przekrycie dachu	REI 30
Dopuszczalna pow. strefy pożarowej § 227 ust. 1	5 000 m ²
ZL III	
Dopuszczalna pow. strefy pożarowej § 228	50% x 10 000 m ²
PM Q=500 MJ/m ²	
Odporność ogniowa elementu oddzielenia posz. § 232 ust. 4	60m przy co najmniej dwóch dopuszczach
Dopuszczalna dl. drogi ewak. § 250 ust. 3	20m
Dopuszcz. pozioma dl. drogi ew. § 250 ust. 3	REI 60
Oznaczenie graficzne ścieżki ewakuacji	
Oznaczenie przebiegu dróg ewakuacyjnych	
Strefa pożarowa ZL III	
(cz. administracyjno-biurowa)	
Strefa pożarowa ZL III	
(piwnica i archiwum)	
Wydzielona klatka schodowa	
główna droga ewakuacyjna	
Klatka schodowa - droga ewakuacji	
ewakuacja pionowa, staniowa	
ewakuacja pozioma, w części dwukondygnacyjnej	
Przewidywany wylicznik prądu	
Pozioma długość drogi ewakuacyjnej	


Firma "Pasyja" Sp. z o.o.
ul. Koszykowa 3, 97-200 Tomaszów Maz.
tel. 601 302 902

PRZEBUDOWA BUDYNKU ADMINISTRACYJNO-BIUROWEGO WRAZ Z ZMIANĄ SPOSÓBU
UŻYTKOWANIA POMIESZCZENIA POMOCNICZEGO NA POMIESZCZENIE ARCHIWUM I
PRZEMIANĄ TECHNICZNYCH PRZEMIANACH ZADANIA PR. "Adaptacja pomieszczenia na Archiwum
zadania zakładać w budynku Strefa Pożarowa i Tomaszów Mazowiecki.

PROJEKT:
INWESTOR:
MIESIĘCZKA:
ul. Ś. Antoniego 41, 97-200 Tomaszów Mazowiecki
ul. Ś. Antoniego 41, 97-200 Tomaszów Mazowiecki

TYTUŁ RYSUNKU:
RZUT POZIOMY 0

IMI, NAZWISKO, TYTUŁ, ZAMÓW. ZAKŁ. UPRAWN.	IMI, UPRAWN. BUD/BRANZA	PODPIS	SKALA: 1:100
GŁÓWNY PROJEKTANT ARCHITEKTURA:	mgr inż. arch. Rafał Nagórka		
PROJEKTANT SPRAWDZAJĄCY ARCHITEKTURA:	mgr inż. arch. Emilia Rezbda		
PROJEKTANT KONSTRUKCJE:	mgr inż. Rafał Nagórka		
PROJEKTANT SPRAWDZAJĄCY KONSTRUKCJE:	mgr inż. Mateusz Chmielewski		

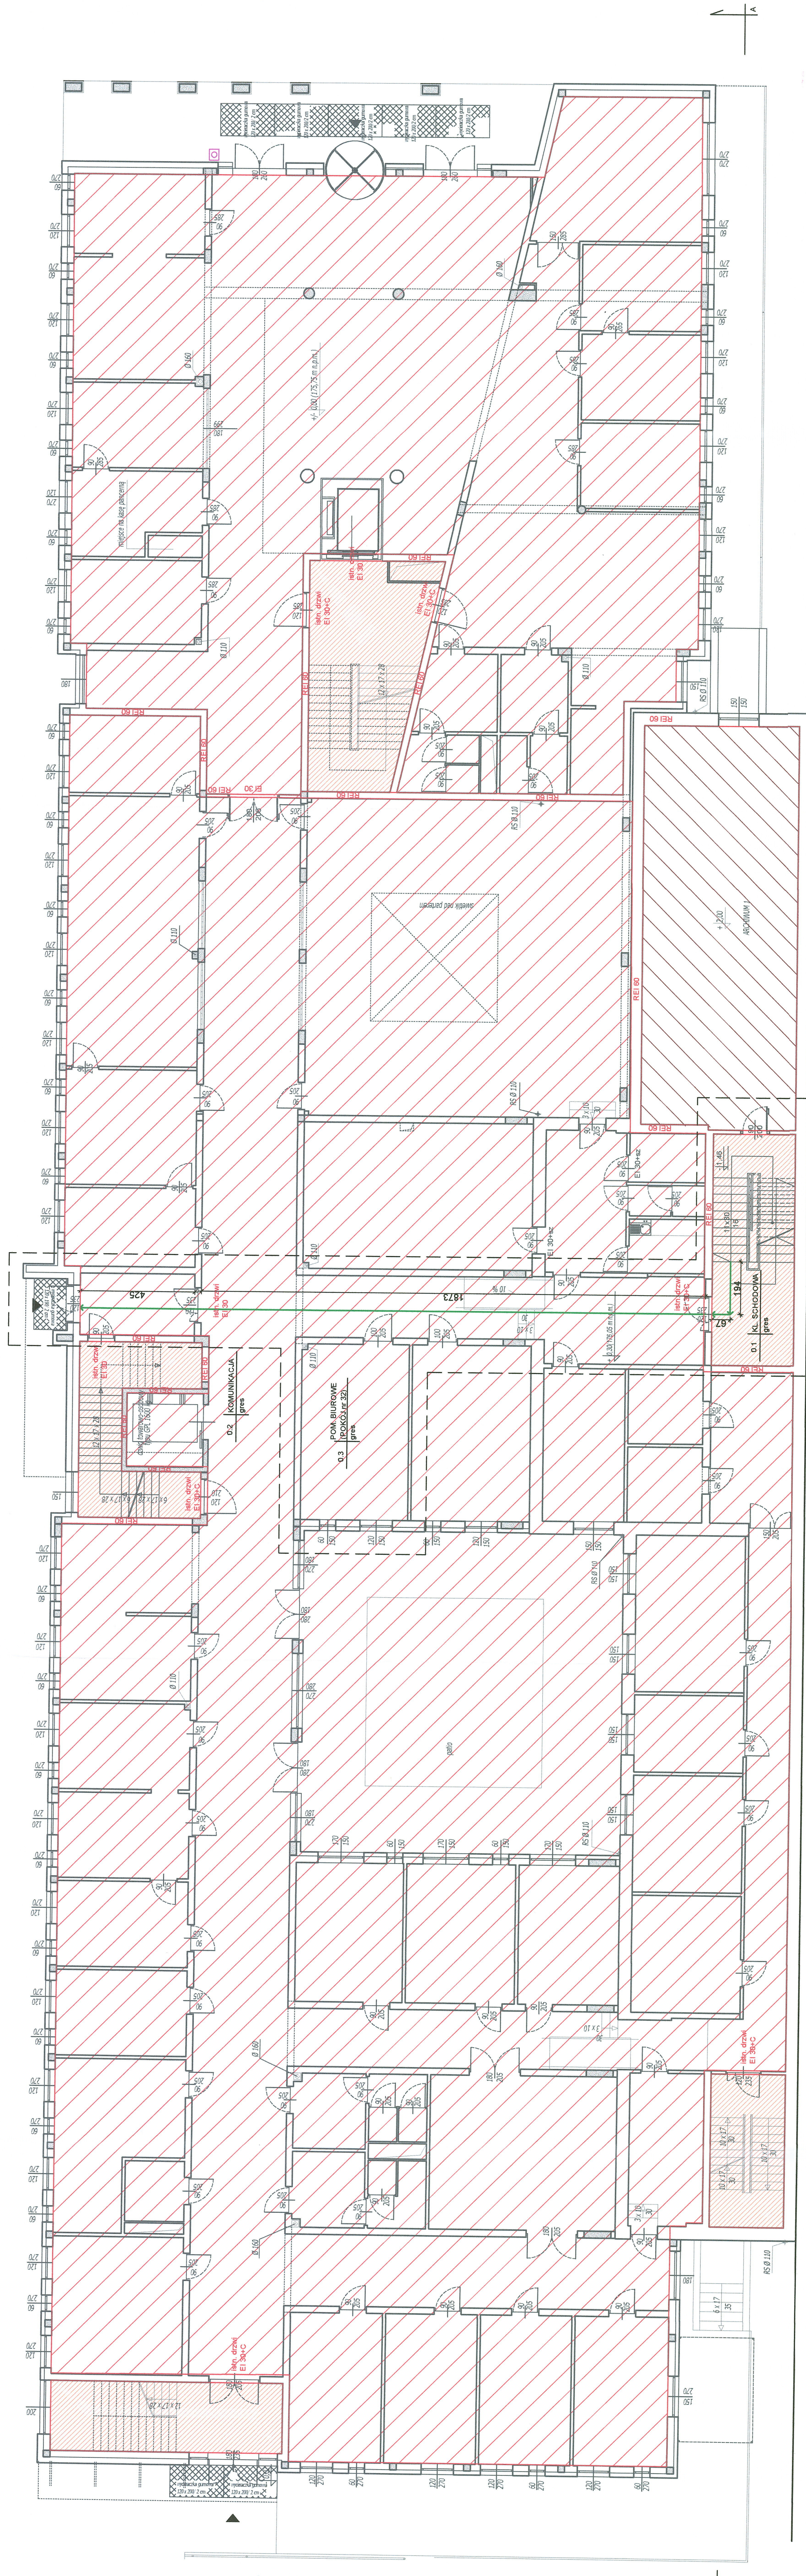

GRANICA DZIAŁKI

RZUT POZIOMY 0
Zgodnie z projektem z wyłączeniem części
bez uwagi

LEGENDA
ZAKRES OPRACOWANIA
ISTN. SZCZĄTKI