



RZUT PARTERU

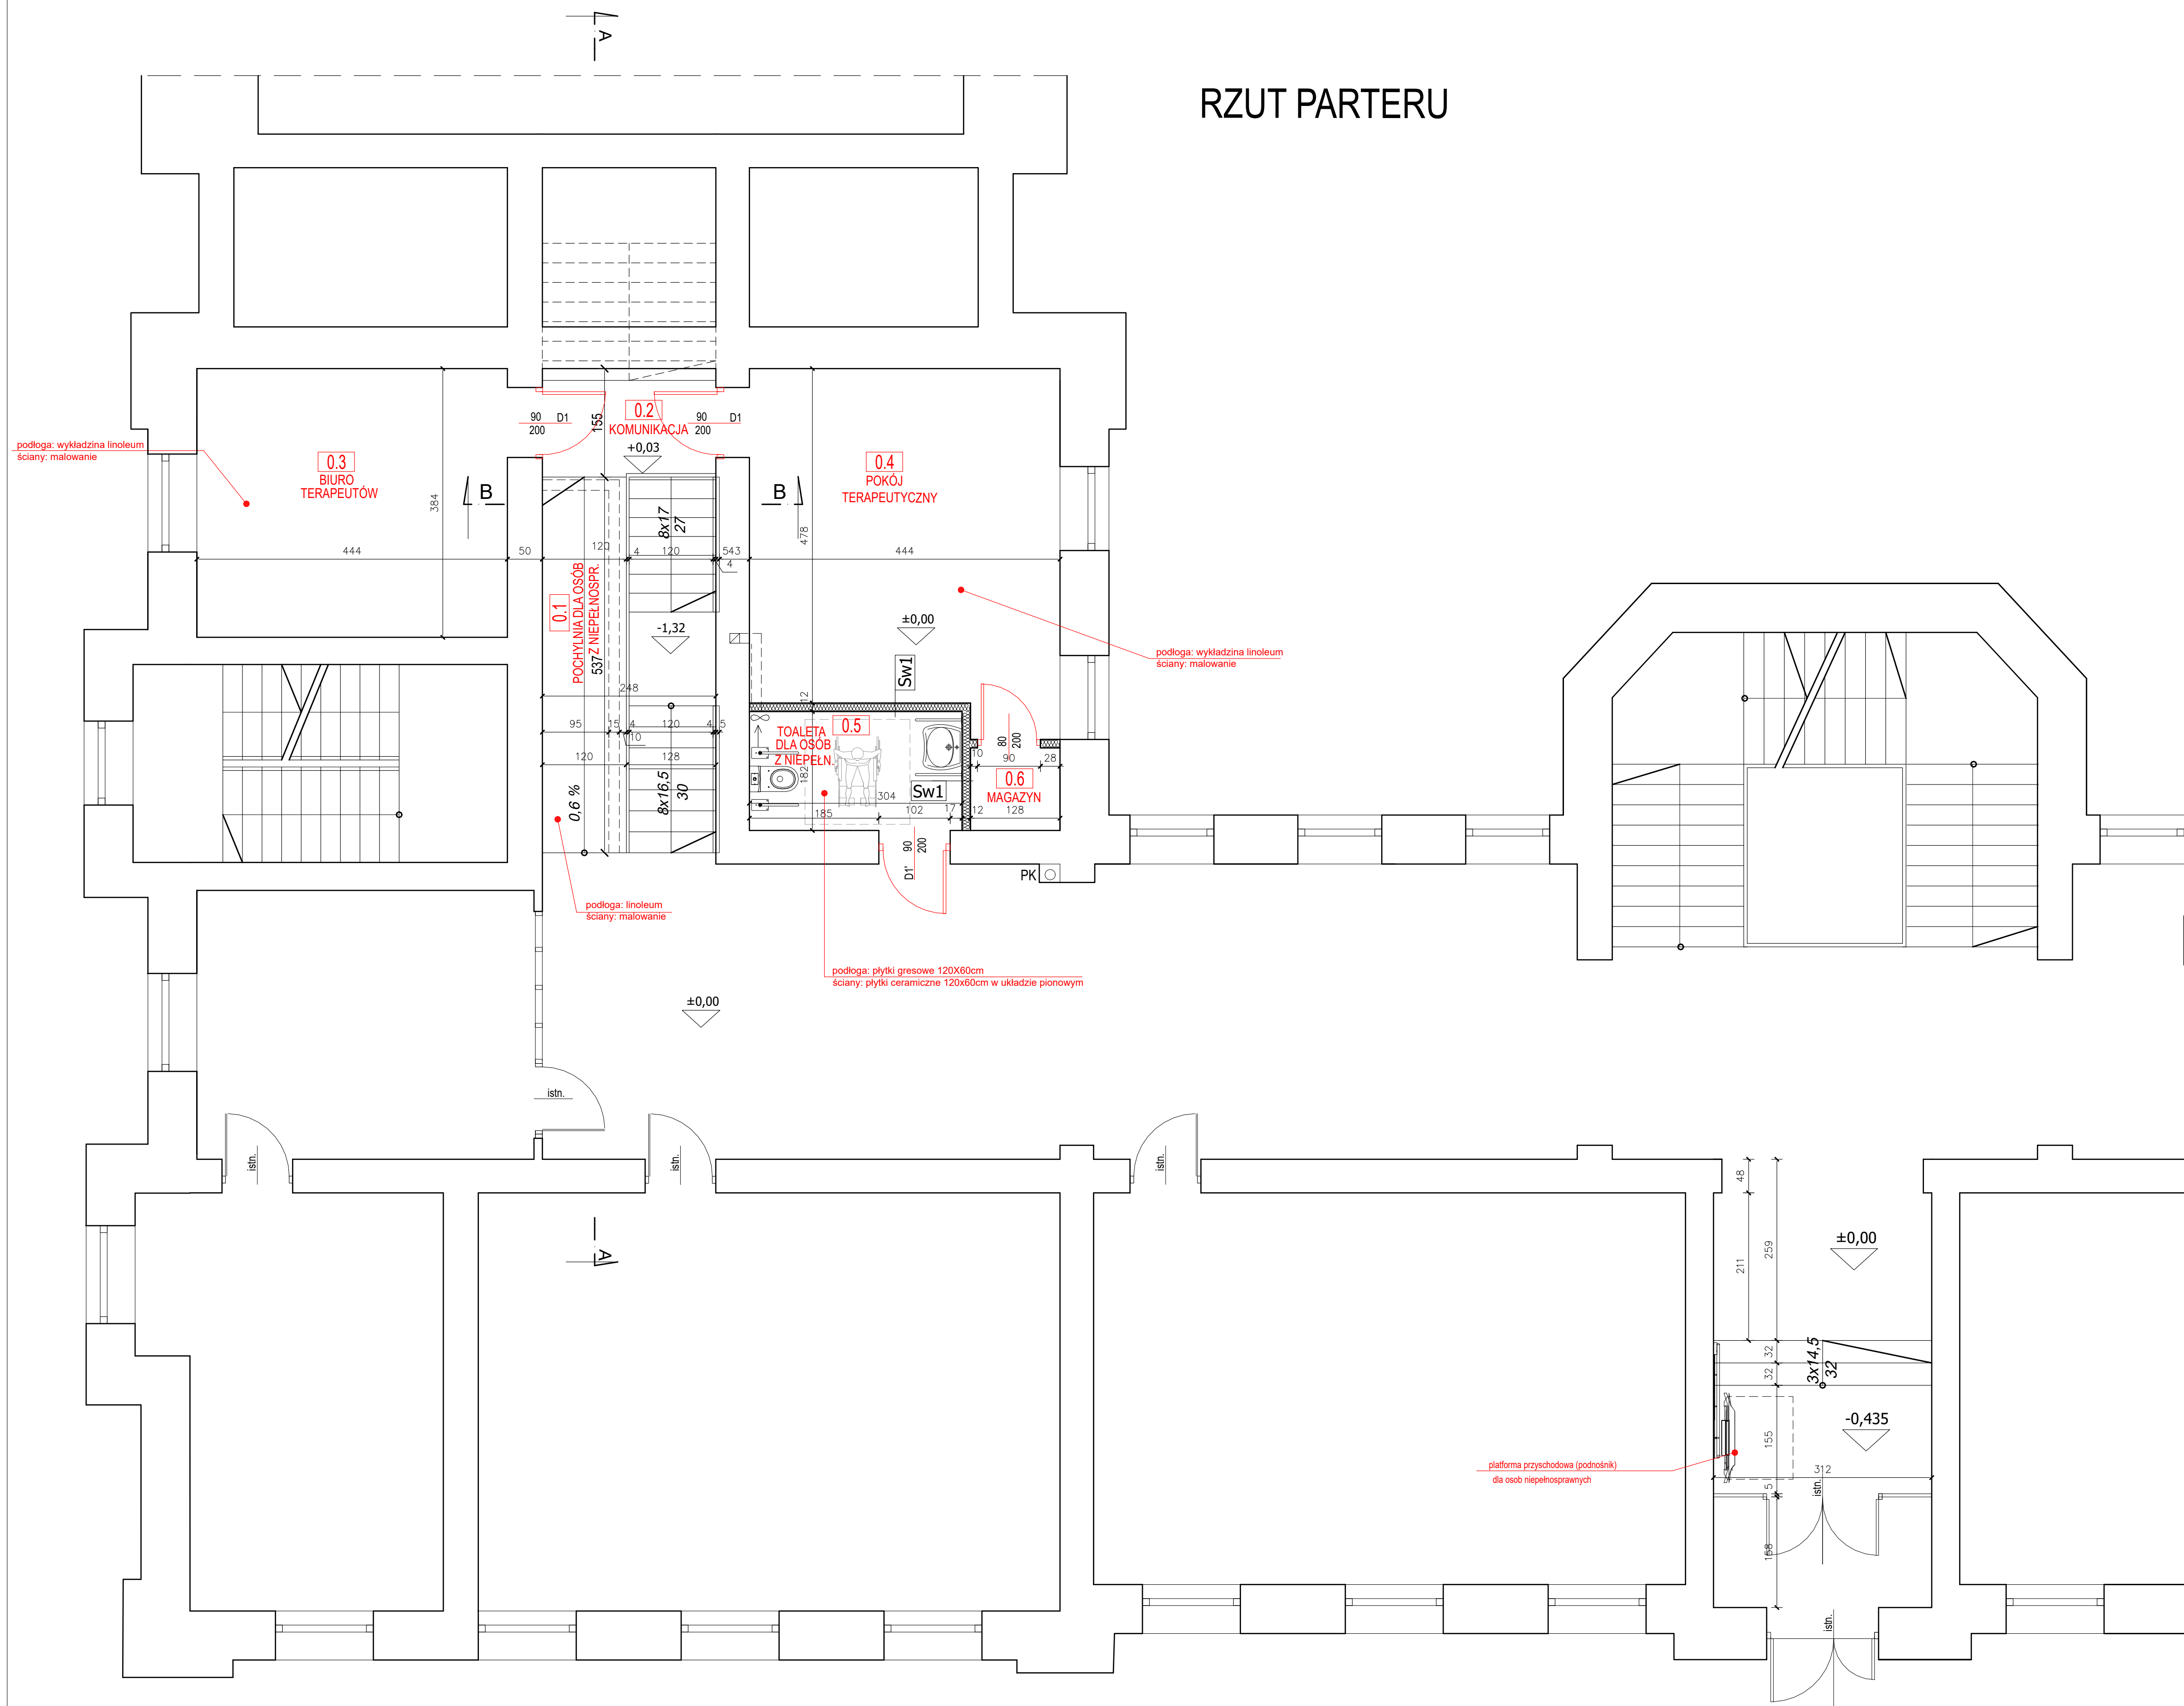

RZUT PRZYZIEMIA

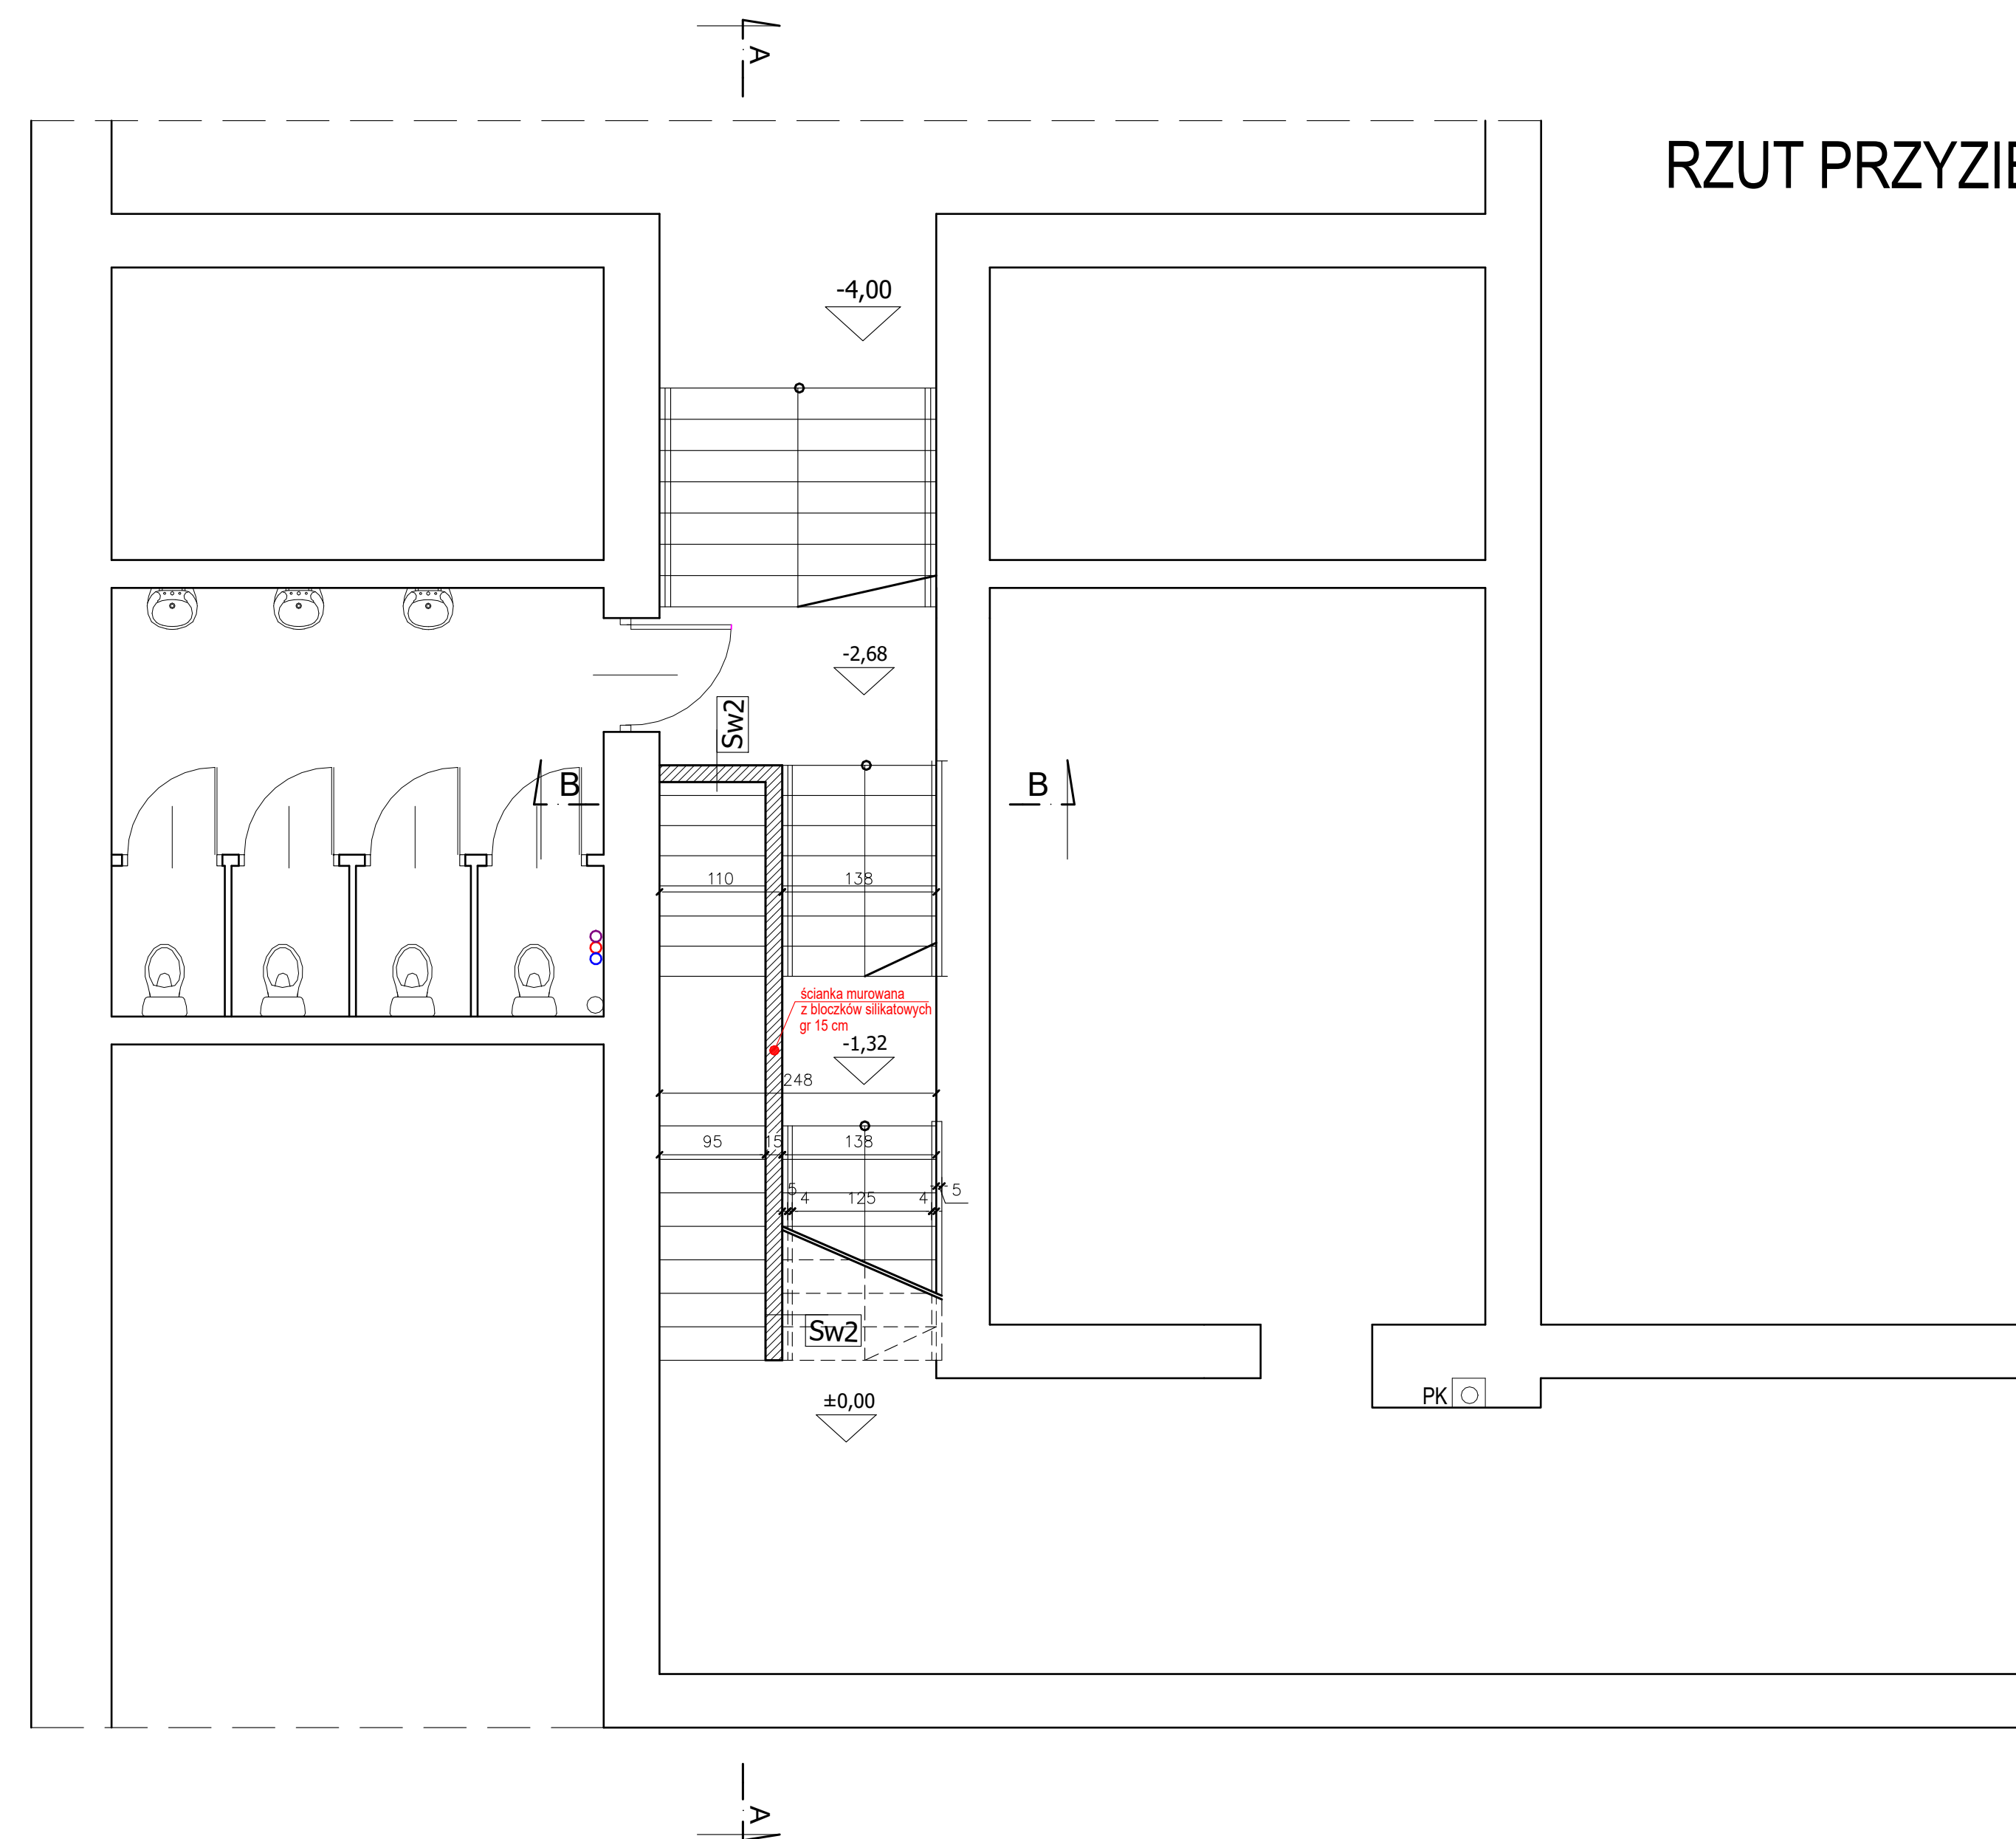

PROJEKTOWANE ŚCIANY		ZESTAWIENIE POMIESZCZEŃ REMONTOWANYCH:		INWESTOR				FUNKCJA		NAZWIŚCIE		NR UPRZĄD.		POPS	
12,5cm Sw1 płyty g x 2		1,5 cm litych wewnętrzny		0.1	POCZYŃCIEL DLA OSÓB Z NIEPEŁNOSPRAWNOŚCIAMI	POSAZDKA	6,44 m ²	GMINA CZOCHÓW ul. Rynek 1 32-800 CZOCHÓW		Zd. projektant		ul. ul. BOŁKOWA TOMASZEWSKA		Poz. upr.1041034	
7,5cm płyty systemowe + wełna min. płyty g x 2 wiodosporne.		24 cm bloczki silikowe		0.2	KOMUNIKACJA	WYKŁADZINA LINOLEUM	3,85 m ²	"KOLOR WŁOŚCI" - KUCHNIA POMIESZCZENIA SANTIAGO NA POTRZEBY UŁOŻENIA GABINETU PSYCHOLOGICZNO-PEDAGOGICZNEGO I TOILET DLA OSÓB Z NIEPEŁNOSPRAWNOŚCIAMI		Opisowo		ul. ul. BOŁKOWA			
				0.3	BUKO TERAPEUTY	WYKŁADZINA LINOLEUM	12,04 m ²	ORAZ MONTAŻ PRZEWODÓW I PLATFORMY SCHODOWEJ W BUDYNKU ZESPÓŁU SZKOŁY I PRZEDSZKOLA W CZOCHOWIE		Opisowo					
				0.4	POKÓJ TERAPEUTYCZNY	WYKŁADZINA LINOLEUM	21,89 m ²	ul. Szkoła 2, 32-800 CZOCHÓW tel. nr 9410 50110		Sprzedaż					
				0.5	TOILETA DLA OSÓB Z NIEPEŁNOSPRAWNOŚCIAMI	PŁYTKI GRESOWE	5,17 m ²	BRANŻA							
				0.6	MAGAZYN	WYKŁADZINA LINOLEUM	1,51 m ²	ARCHITEKTURA							
				RAZEM:			50,09 m ²	RZUT PARTERU I PRZYZIEMIA							
								BUD.		PROJEKT					
								BUD.		LISTOPAD 2025		rozważenie branży		nr projektu	
								BUD.		1:50		A-01		A-01	