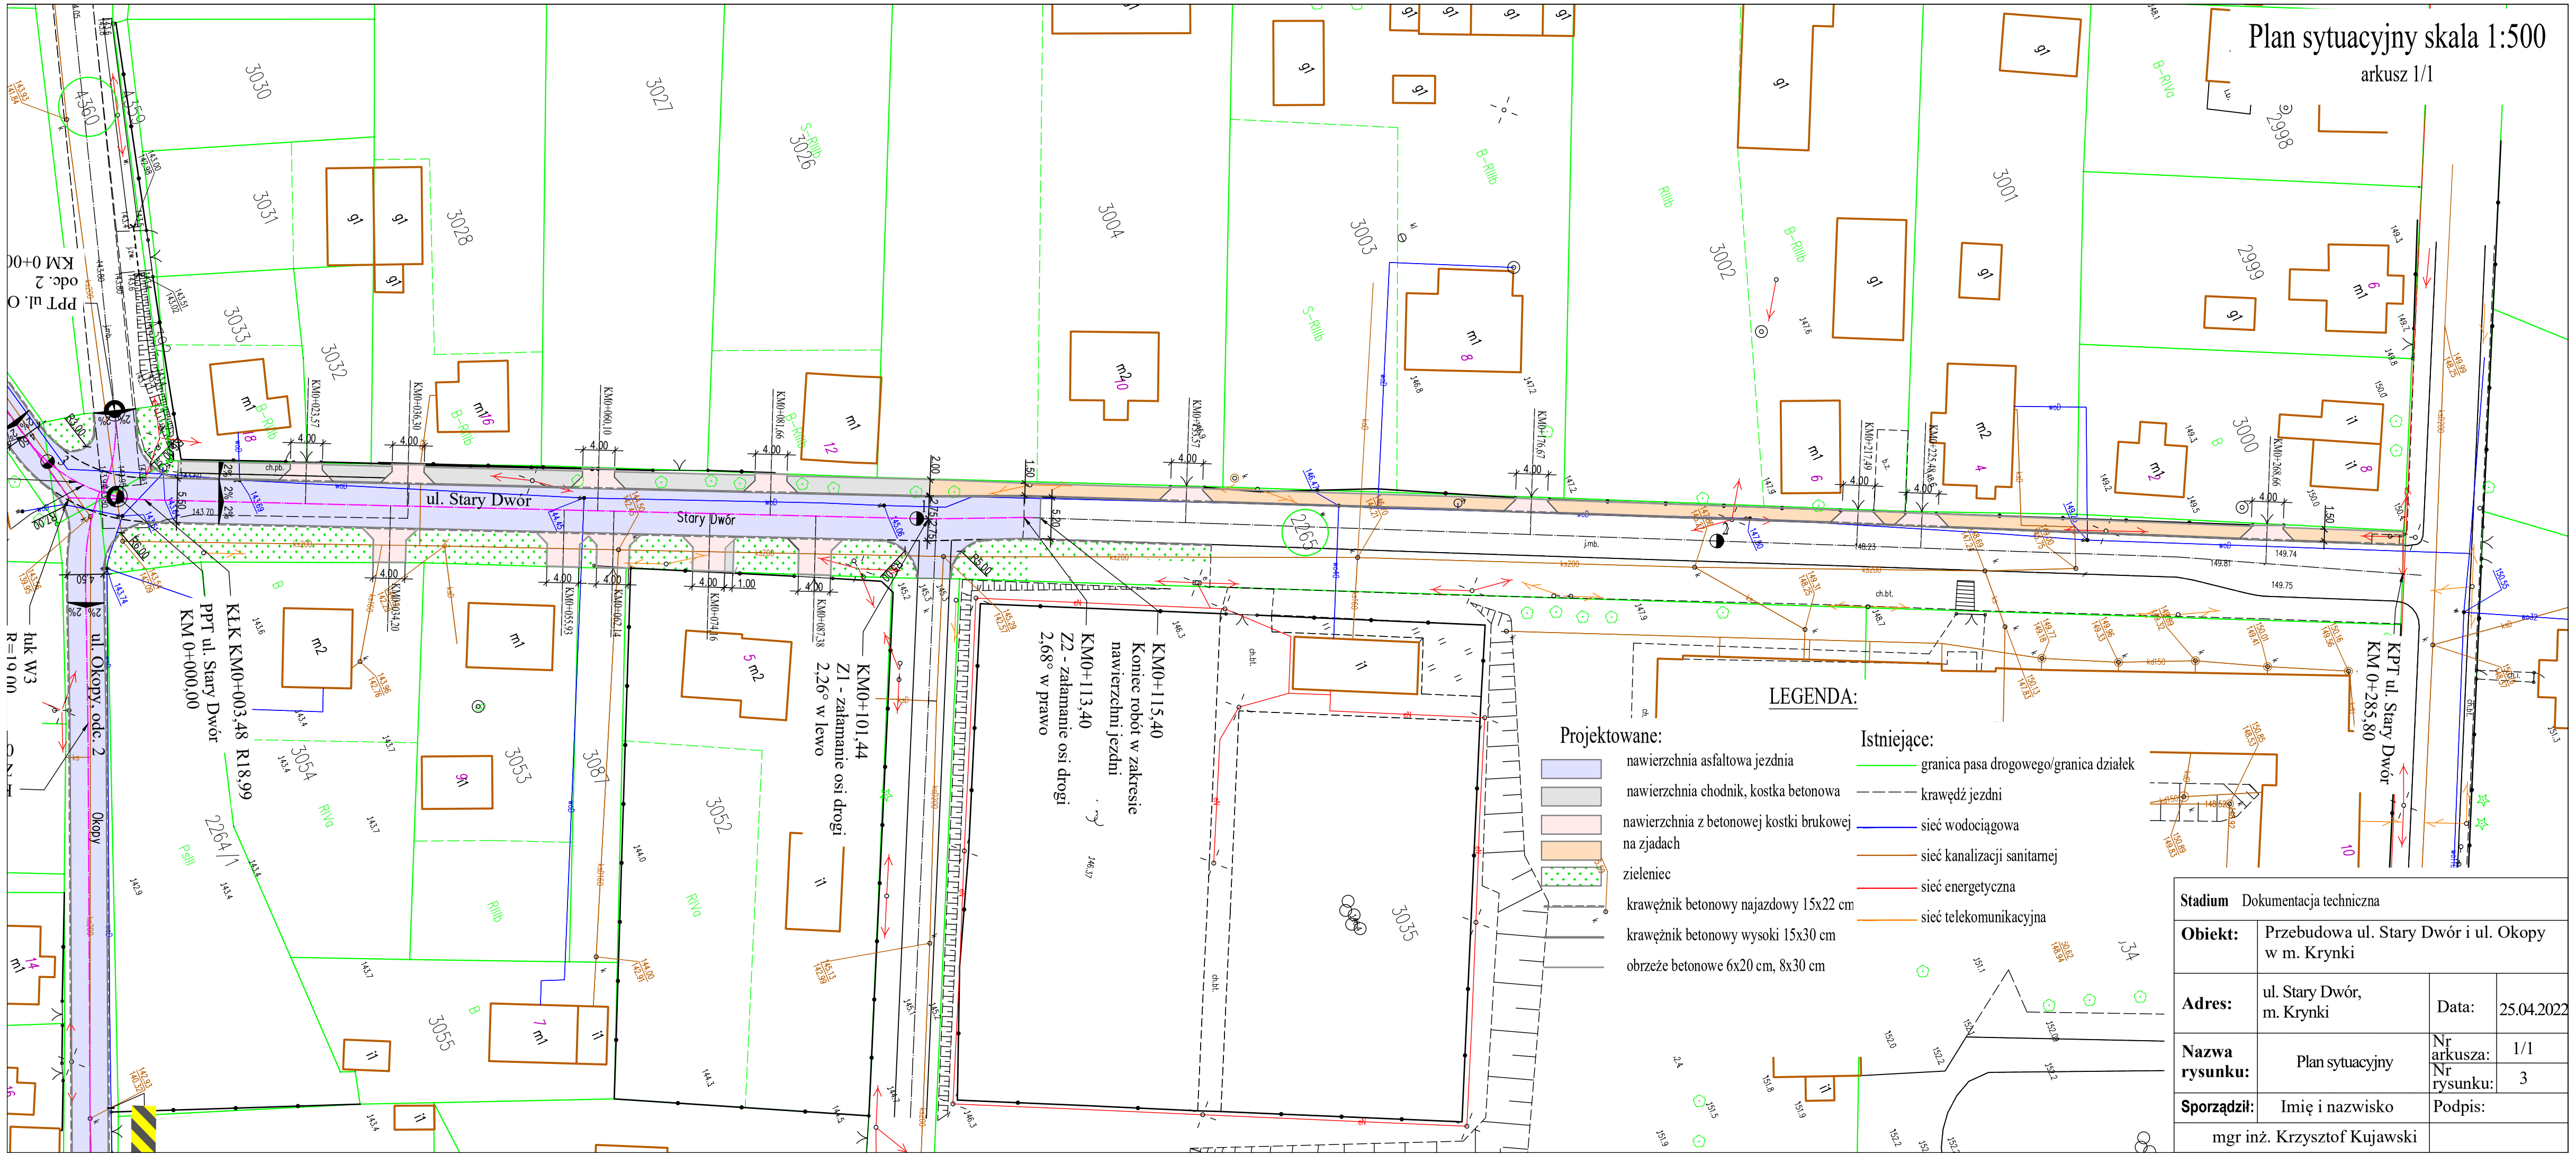
Plan sytuacyjny skala 1:500
arkusz 1/1
ul. Stary Dwór
Stary Dwór
ul. Okopy, odc. 2
Okopy
KLK KM0+003,48 R18,99
PPT ul. Stary Dwór
KM 0+000,00
huk W3
R=10,00
KM0+101,44
Z1 - załamanie osi drogi
2,26° w lewo
KM0+113,40
Z2 - załamanie osi drogi
2,68° w prawo
KM0+115,40
Koniec robót w zakresie
nawierzchni jezdni
KPT ul. Stary Dwór
KM 0+285,80
LEGENDA:
Projektowane:
nawierzchnia asfaltowa jezdnia
nawierzchnia chodnik, kostka betonowa
nawierzchnia z betonowej kostki brukowej na zjadach
zieleniec
krawężnik betonowy najazdowy 15x22 cm
krawężnik betonowy wysoki 15x30 cm
obrzeże betonowe 6x20 cm, 8x30 cm
Istniejące:
granica pasa drogowego/granica działek
krawędź jezdni
sieć wodociągowa
sieć kanalizacji sanitarnej
sieć energetyczna
sieć telekomunikacyjna
Stadium Dokumentacja techniczna
Obiekt: Przebudowa ul. Stary Dwór i ul. Okopy w m. Krynki
Adres: ul. Stary Dwór, m. Krynki
Data: 25.04.2022
Nazwa rysunku: Plan sytuacyjny
Nr arkusza: 1/1
Nr rysunku: 3
Sporządził: Imię i nazwisko
Podpis:
mgr inż. Krzysztof Kujawski