



Przebudowa ul. Okopy i ul. Stary Dwór w m. Krynki

Profil podłużny ul. Okopy, odc. 1
skala 1:100/500, arkusz 1/1

Skala pionowa 1:100
Skala pozioma 1:500
Układ wysokościowy PL-EVRF2007-NH
(Amsterdam)
PP=137,00

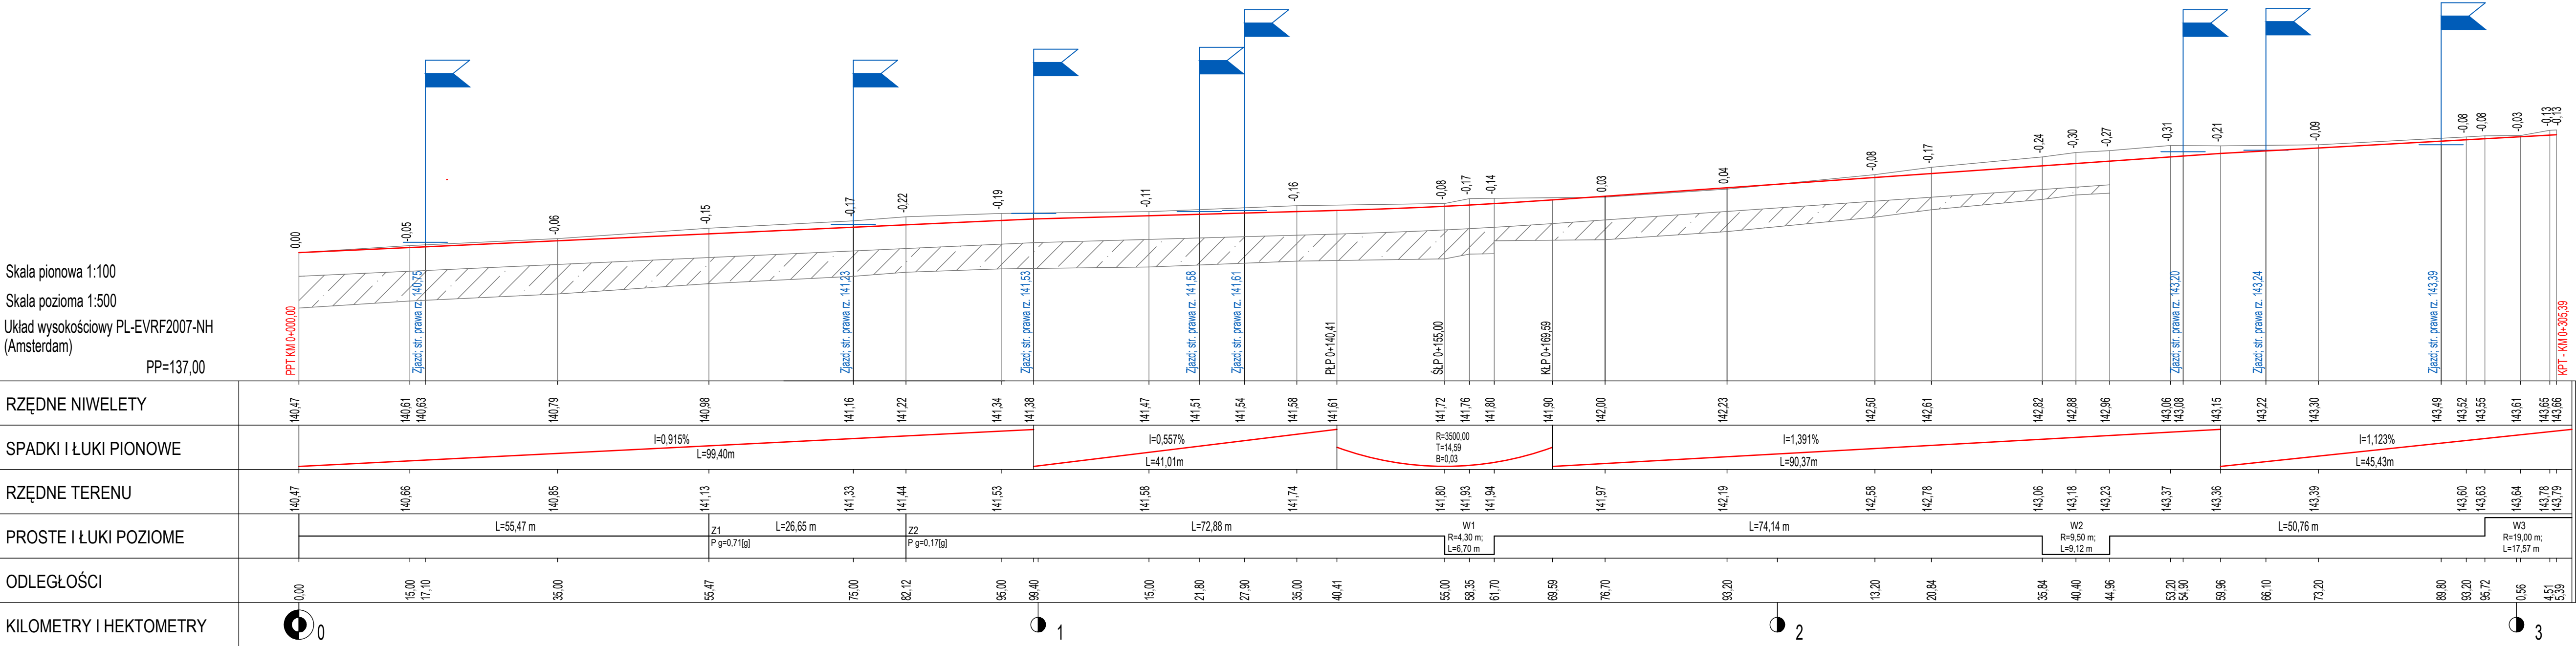

 - zakres wymiany gruntu

	Dokumentacja techniczna		
Obiekt:	Przebudowa ul. Okopy i ul. Stary Dwór w m. Krynki		
Adres:	ul. Okopy, odc.1, m. Krynki	Data:	25.04.2022
Nazwa rysunku:	Profil podłużny	Skala:	1:100/500
Sporządził:	Imię i nazwisko:	Nr arkusza:	1/1
		Nr rysunku:	4
	mgr inż. Krzysztof Kujawski	Podpis:	