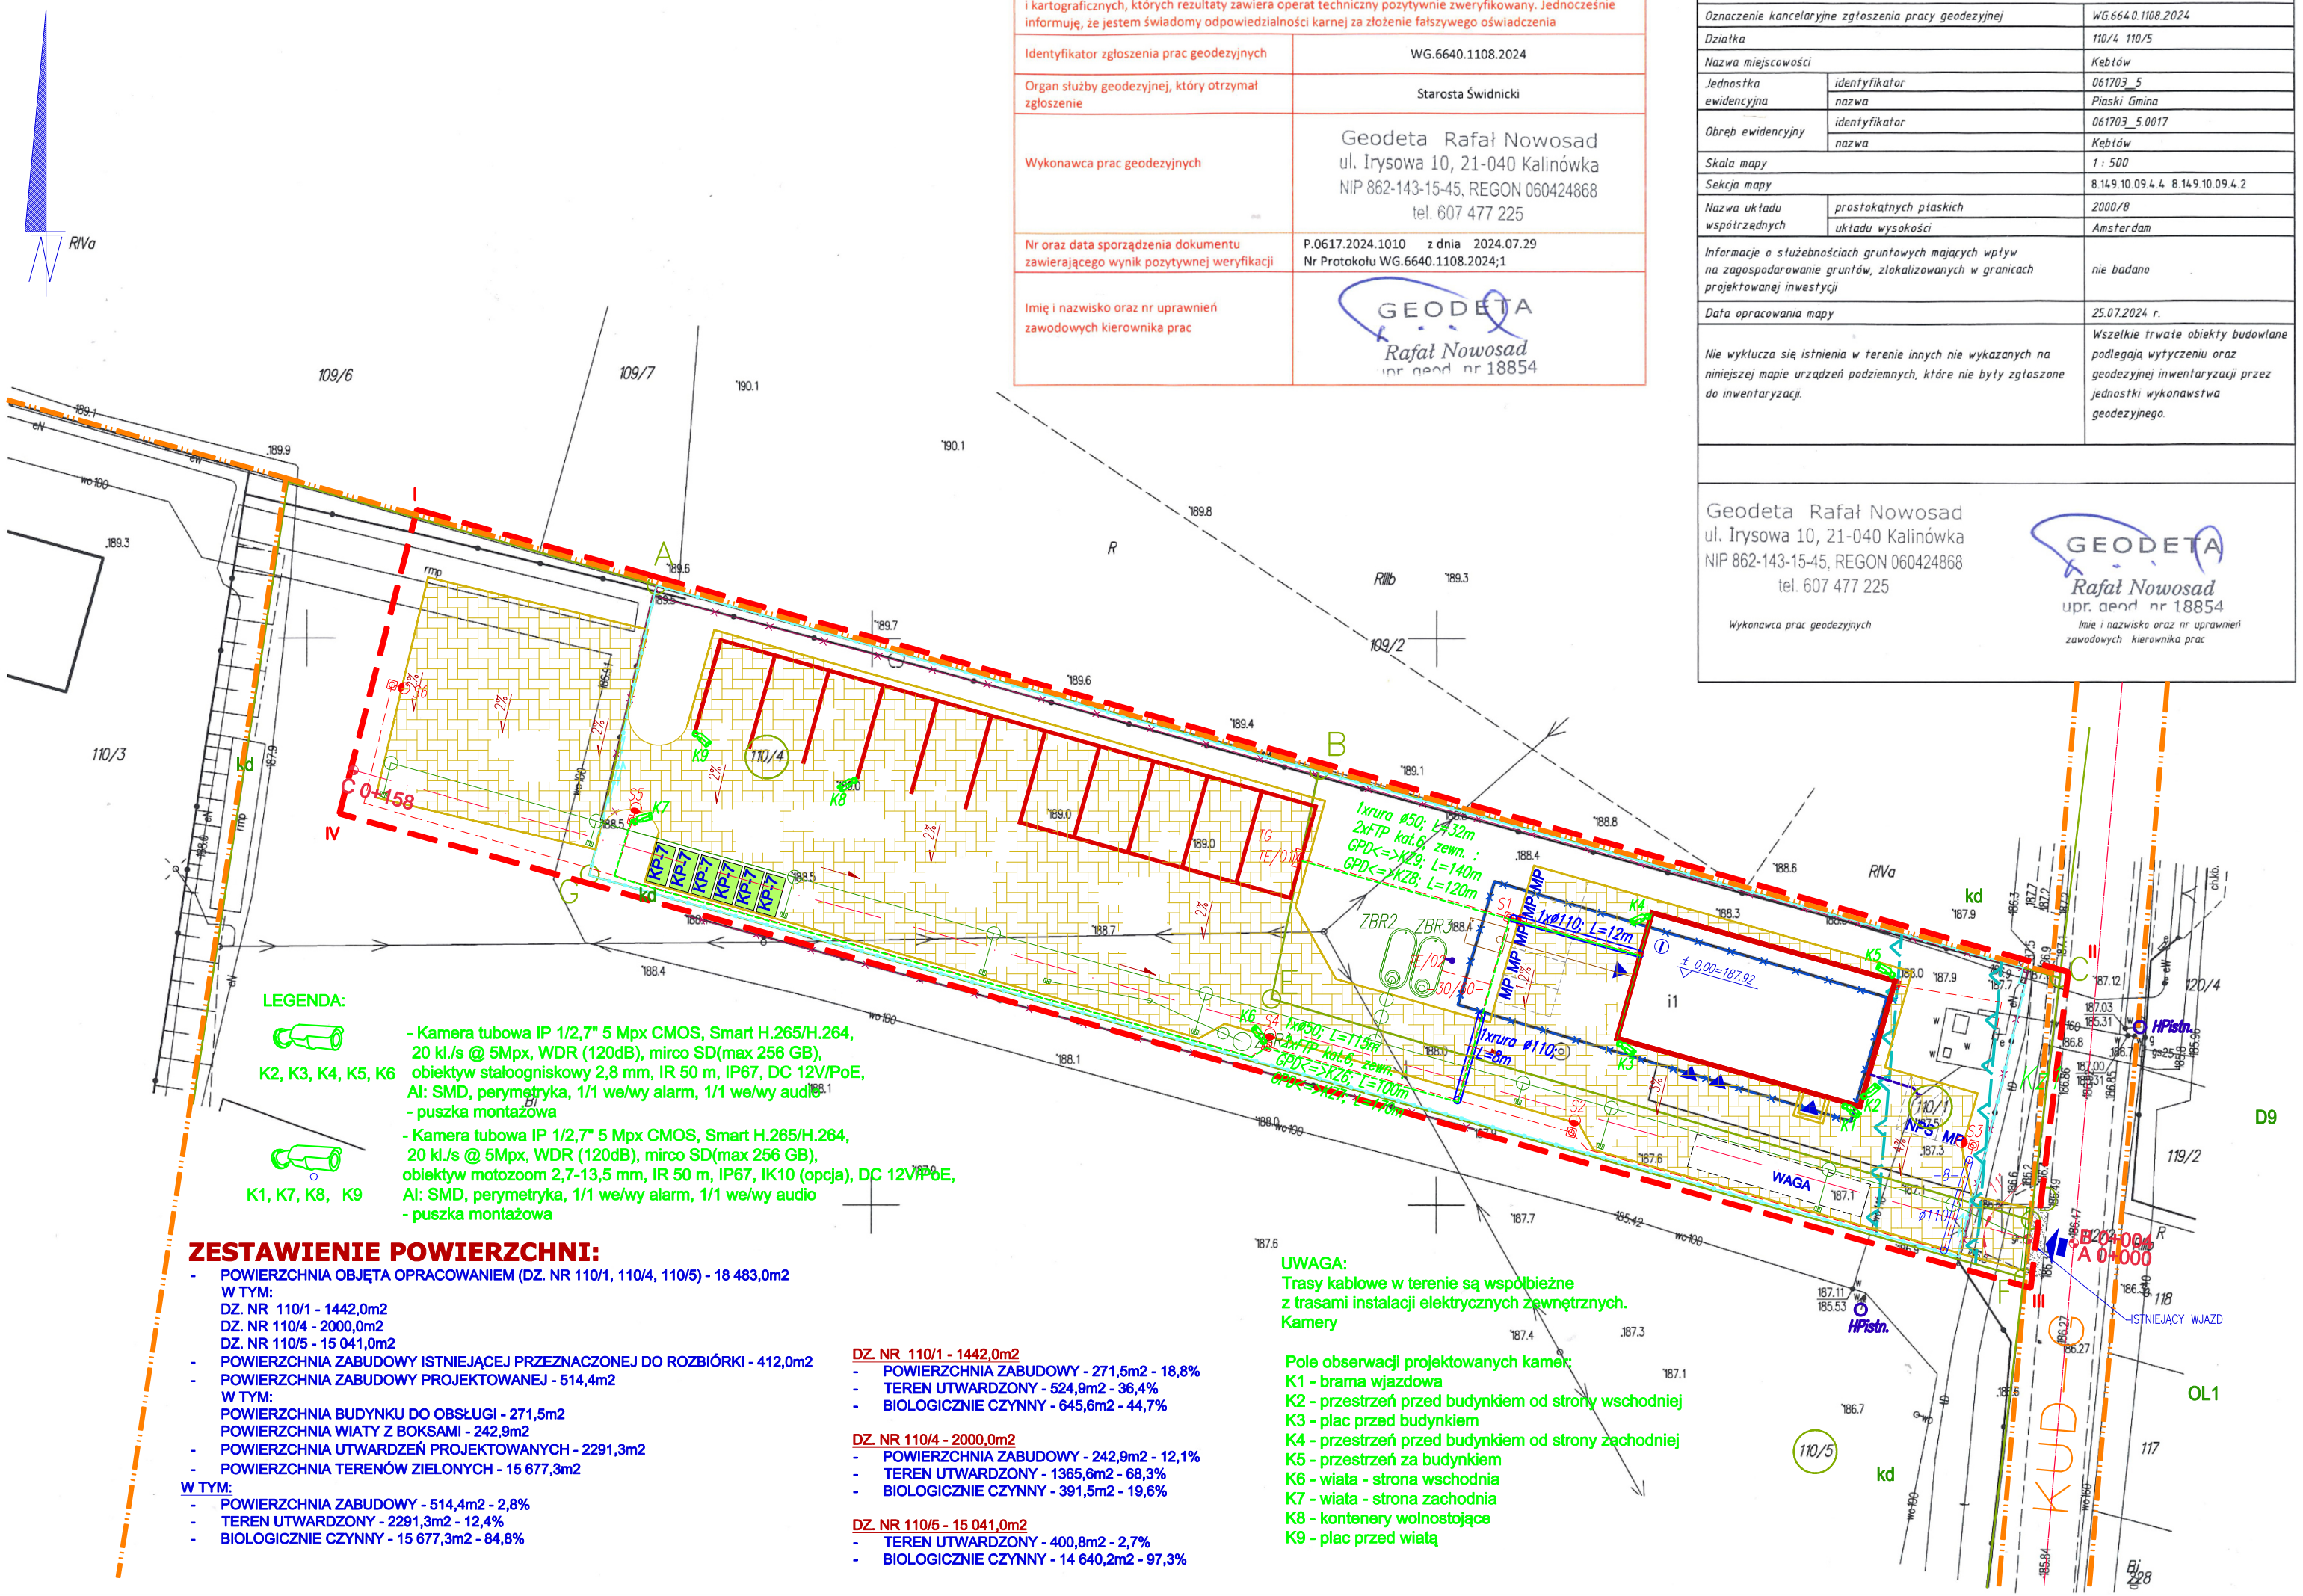

LEGENDA:

K2, K3, K4, K5, K6 - Kamera tubowa IP 1/2,7" 5 Mpx CMOS, Smart H.265/H.264, 20 kl./s @ 5Mpx, WDR (120dB), mirco SD(max 256 GB), obiektyw stałoogniskowy 2,8 mm, IR 50 m, IP67, DC 12V/PoE, AI: SMD, perymetryka, 1/1 we/wy alarm, 1/1 we/wy audio - puszka montażowa

K1, K7, K8, K9 - Kamera tubowa IP 1/2,7" 5 Mpx CMOS, Smart H.265/H.264, 20 kl./s @ 5Mpx, WDR (120dB), mirco SD(max 256 GB), obiektyw motozoom 2,7-13,5 mm, IR 50 m, IP67, IK10 (opcja), DC 12V/PoE, AI: SMD, perymetryka, 1/1 we/wy alarm, 1/1 we/wy audio - puszka montażowa

ZESTAWIENIE POWIERZCHNI:

- POWIERZCHNIA OBJĘTA OPRACOWANIEM (DZ. NR 110/1, 110/4, 110/5) - 18 483,0m2
  W TYM:
  DZ. NR 110/1 - 1442,0m2
  DZ. NR 110/4 - 2000,0m2
  DZ. NR 110/5 - 15 041,0m2
- POWIERZCHNIA ZABUDOWY ISTNIEJĄCEJ PRZEZNACZONEJ DO ROZBIÓRKI - 412,0m2
- POWIERZCHNIA ZABUDOWY PROJEKTOWANEJ - 514,4m2
  W TYM:
  POWIERZCHNIA BUDYNKU DO OBSŁUGI - 271,5m2
  POWIERZCHNIA WIATY Z BOKSAMI - 242,9m2
- POWIERZCHNIA UTWARDZEŃ PROJEKTOWANYCH - 2291,3m2
- POWIERZCHNIA TERENÓW ZIELONYCH - 15 677,3m2

W TYM:
- POWIERZCHNIA ZABUDOWY - 514,4m2 - 2,8%
- TEREN UTWARDZONY - 2291,3m2 - 12,4%
- BIOLOGICZNIE CZYNNY - 15 677,3m2 - 84,8%

DZ. NR 110/1 - 1442,0m2
- POWIERZCHNIA ZABUDOWY - 271,5m2 - 18,8%
- TEREN UTWARDZONY - 524,9m2 - 36,4%
- BIOLOGICZNIE CZYNNY - 645,6m2 - 44,7%

DZ. NR 110/4 - 2000,0m2
- POWIERZCHNIA ZABUDOWY - 242,9m2 - 12,1%
- TEREN UTWARDZONY - 1365,6m2 - 68,3%
- BIOLOGICZNIE CZYNNY - 391,5m2 - 19,6%

DZ. NR 110/5 - 15 041,0m2
- TEREN UTWARDZONY - 400,8m2 - 2,7%
- BIOLOGICZNIE CZYNNY - 14 640,2m2 - 97,3%

UWAGA:
Trasy kablowe w terenie są współbieżne z trasami instalacji elektrycznych zewnętrznych.
Kamery

Pole obserwacji projektowanych kamer:
K1 - brama wjazdowa
K2 - przestrzeń przed budynkiem od strony wschodniej
K3 - plac przed budynkiem
K4 - przestrzeń przed budynkiem od strony zachodniej
K5 - przestrzeń za budynkiem
K6 - wiata - strona wschodnia
K7 - wiata - strona zachodnia
K8 - kontenery wolnostojące
K9 - plac przed wiatą

Poświadczam, że niniejszy dokument został opracowany w wyniku prac geodezyjnych i kartograficznych, których rezultaty zawiera operat techniczny pozytywnie zweryfikowany. Jednocześnie informuję, że jestem świadomy odpowiedzialności karnej za złożenie fałszywego oświadczenia

Identyfikator zgłoszenia prac geodezyjnych	WG.6640.1108.2024
Organ służby geodezyjnej, który otrzymał zgłoszenie	Starosta Świdnicki
Wykonawca prac geodezyjnych	Geodeta Rafał Nowosad ul. Irysowa 10, 21-040 Kalinówka NIP 862-143-15-45, REGON 060424868 tel. 607 477 225
Nr oraz data sporządzenia dokumentu zawierającego wynik pozytywnej weryfikacji	P.0617.2024.1010 z dnia 2024.07.29 Nr Protokołu WG.6640.1108.2024;1
Imię i nazwisko oraz nr uprawnień zawodowych kierownika prac	GEODETA Rafał Nowosad upr. geod. nr 18854

MAPA DO CELÓW PROJEKTOWYCH

Oznaczenie kancelaryjne zgłoszenia pracy geodezyjnej		WG.6640.1108.2024
Działka		110/4, 110/5
Nazwa miejscowości		Kobtów
Jednostka ewidencyjna	identyfikator	061703_5
	nazwa	Piaski Gmina
Obręb ewidencyjny	identyfikator	061703_5.0017
	nazwa	Kobtów
Skala mapy		1 : 500
Sekcja mapy		8.149.10.09.4.4 8.149.10.09.4.2
Nazwa układu współrzędnych	prostokątnych płaskich	2000/8
	układu wysokości	Amsterdam
Informacje o służebnościach gruntowych mających wpływ na zagospodarowanie gruntów, zlokalizowanych w granicach projektowanej inwestycji		nie badano
Data opracowania mapy		25.07.2024 r.
Nie wyklucza się istnienia w terenie innych nie wykazanych na niniejszej mapie urządzeń podziemnych, które nie były zgłoszone do inwentaryzacji.		Wszelkie trwałe obiekty budowlane podlegają wytyczeniu oraz geodezyjnej inwentaryzacji przez jednostki wykonawstwa geodezyjnego.

Geodeta Rafał Nowosad
ul. Irysowa 10, 21-040 Kalinówka
NIP 862-143-15-45, REGON 060424868
tel. 607 477 225
Wykonawca prac geodezyjnych

GEODETA
Rafał Nowosad
upr. geod. nr 18854
Imię i nazwisko oraz nr uprawnień zawodowych kierownika prac

OZNACZENIA:

- I–IV, A–G - GRANICA OPRACOWANIA
- GRANICA DZIAŁKI
- WJAZD NA TEREN INWESTYCJI
- PROJEKTOWANE UTWARDZENIA
- ISTNIEJĄCY BUDYNEK DO ROZBIÓRKI
- BUDYNEK PROJEKTOWANY
- WEJŚCIE DO BUDYNKU
- LICZBA KONDYGNACJI
- ± 0,00=187,92 - PROJ. RZĘDNA POSADOWIENIA PARTERU
- PROJ. RZĘDNA TERENU
- LINIA ROZGRANICZAJĄCA TERENY O RÓŻNYM PRZEZNACZENIU
- LINIA ZABUDOWY
- PROJEKTOWANE OGRODZENIE
- ISTNIEJĄCE OGRODZENIE DO ROZBIÓRKI
- BRAMA WJAZDOWA PRZESÓWNA
- KP-7 - KONTENERY NA ODPADY USTAWIANA NA KOSTCE BETONOWEJ
- BOKS NA ODPADY - WIATA
- NPS, MP - PROJEKTOWANE MIEJSCA POSTOJOWE W TYM DLA OSÓB NPS
- WAGA - WAGA ZAGŁĘBIONA 16x3m
- ks - PROJ. ZEW. INST. KANALIZACJI SANITARNEJ
- kd - PROJ. ZEW. INSTALACJA KANALIZACJI DESZCZOWEJ
- kd - PROJ. ZEW. INSTALACJA KANALIZACJI DESZCZOWEJ
- w - PROJ. PRZYŁĄCZE WODOCIĄGOWE WG ODRĘBNEGO OPRAC.
- ZB - PROJ. ZBIORNIK BEZODPŁYWOWY KANALIZACJI SANITARNEJ
- BS - PROJ. WYJŚCIE PRZEWODU KS Z BUDYNKU
- D1 - PROJ. STUDZIENKA KD
- WP1 - PROJ. WPUST DESZCZOWY KD
- SEP1 - PROJ. SEPARATOR SUBSTANCJI ROPOPOCHODNYCH
- ZB1 - PROJ. ZBIORNIK KANALIZACJI DESZCZOWEJ
- OL1 - PROJ. ODWODNIENIE LINIOWE

Tytuł rysunku:	Projekt zagospodarowania terenu instalacja systemu nadzoru wideo VSS
Nr rysunku:	I T – 1
Skala:	1:500
Nazwa obiektu budowlanego:	Budowa punktu selektywnej zbiórki odpadów komunalnych w Piaskach z budynkiem do obługi i wiatą z boksami oraz z zewnętrzną instalacją kanalizacji sanitarnej ze szczelnym zbiornikiem na ścieki, instalacją kanalizacji deszczowej ze szczelnymi zbiornikami na wody deszczowe, zewnętrzną linią kablową, utwardzeniami terenu z miejscami postojowymi, wiatą i ogrodzeniem
	mgr inż. Marcin Łysiak, upr. bud. nr LUB/0094/PWOT/24 do proj. i kier. robotami budowlanymi w ogr. zakresie w spec. instalacyjnej w zakresie sieci, instalacji i urządzeń telekomunikacyjnych
Sprawdzający:	mgr inż. Piotr Chmielewski, upr. bud. nr LUB/0254/PWBI/22 do proj. i kier. robotami budowlanymi bez ograniczeń w spec. instalacyjnej w zakresie sieci, instalacji i urządzeń telekomunikacyjnych
Data:	LIPIEC – WRZESIEŃ 2024