

KLIMATYZACJA

— Gniazdo jednofazowe 230V

DOMOFON


SYGNALIZATOR OPIECZNO AKUSTYCZNY

CZUJNIK RUCHU

UWAGA
WSZYSTKIE GNIAZDA I WYŁACZNIKI ZABUDOWAĆ NA
WYSOKOŚCI 1,5 m OD POSADZKI

CENTRALA
WENTYLACYJNA
POD STOPEM

ZESTAWIENIE POWIERZCHNI PARTERU				
NR	POM.	POSADZKA	POW. UŻYTK.	POW. POSADZ.
0.01	wiatrołap	gres	4,00 m ²	4,00 m ²
0.02	korytarz	gres	28,24 m ²	28,24 m ²
0.03	sztalnia	gres	12,90 m ²	12,90 m ²
0.04	wózkownia	gres	8,50 m ²	8,50 m ²
0.05	sala	panele	36,85 m ²	36,85 m ²
0.06	sala	panele	36,67 m ²	36,67 m ²
0.07	łazienka	gres	11,27 m ²	11,27 m ²
0.08	pom. nocników	gres	4,12 m ²	4,12 m ²
0.09	gabinet	gres	9,92 m ²	9,92 m ²
0.10	wc dla os. niep.	gres	5,10 m ²	5,10 m ²
0.11	umywalnia	gres	1,77 m ²	1,77 m ²
0.12	wc	gres	1,77 m ²	1,77 m ²
0.13	pom. gosp.	gres	2,97 m ²	2,97 m ²
0.14	zapl. socjalne	gres	6,15 m ²	6,15 m ²
0.15	pom. tech. 1	gres	10,77 m ²	10,77 m ²
0.16	pom. tech. 2	gres	6,38 m ²	6,38 m ²
0.17	przegl. posików	gres	14,42 m ²	14,42 m ²
0.18	zmywalnia	gres	6,32 m ²	6,32 m ²
0.19	odbiór posików	gres	6,43 m ²	6,43 m ²
SUMA			214,55 m ²	214,55 m ²

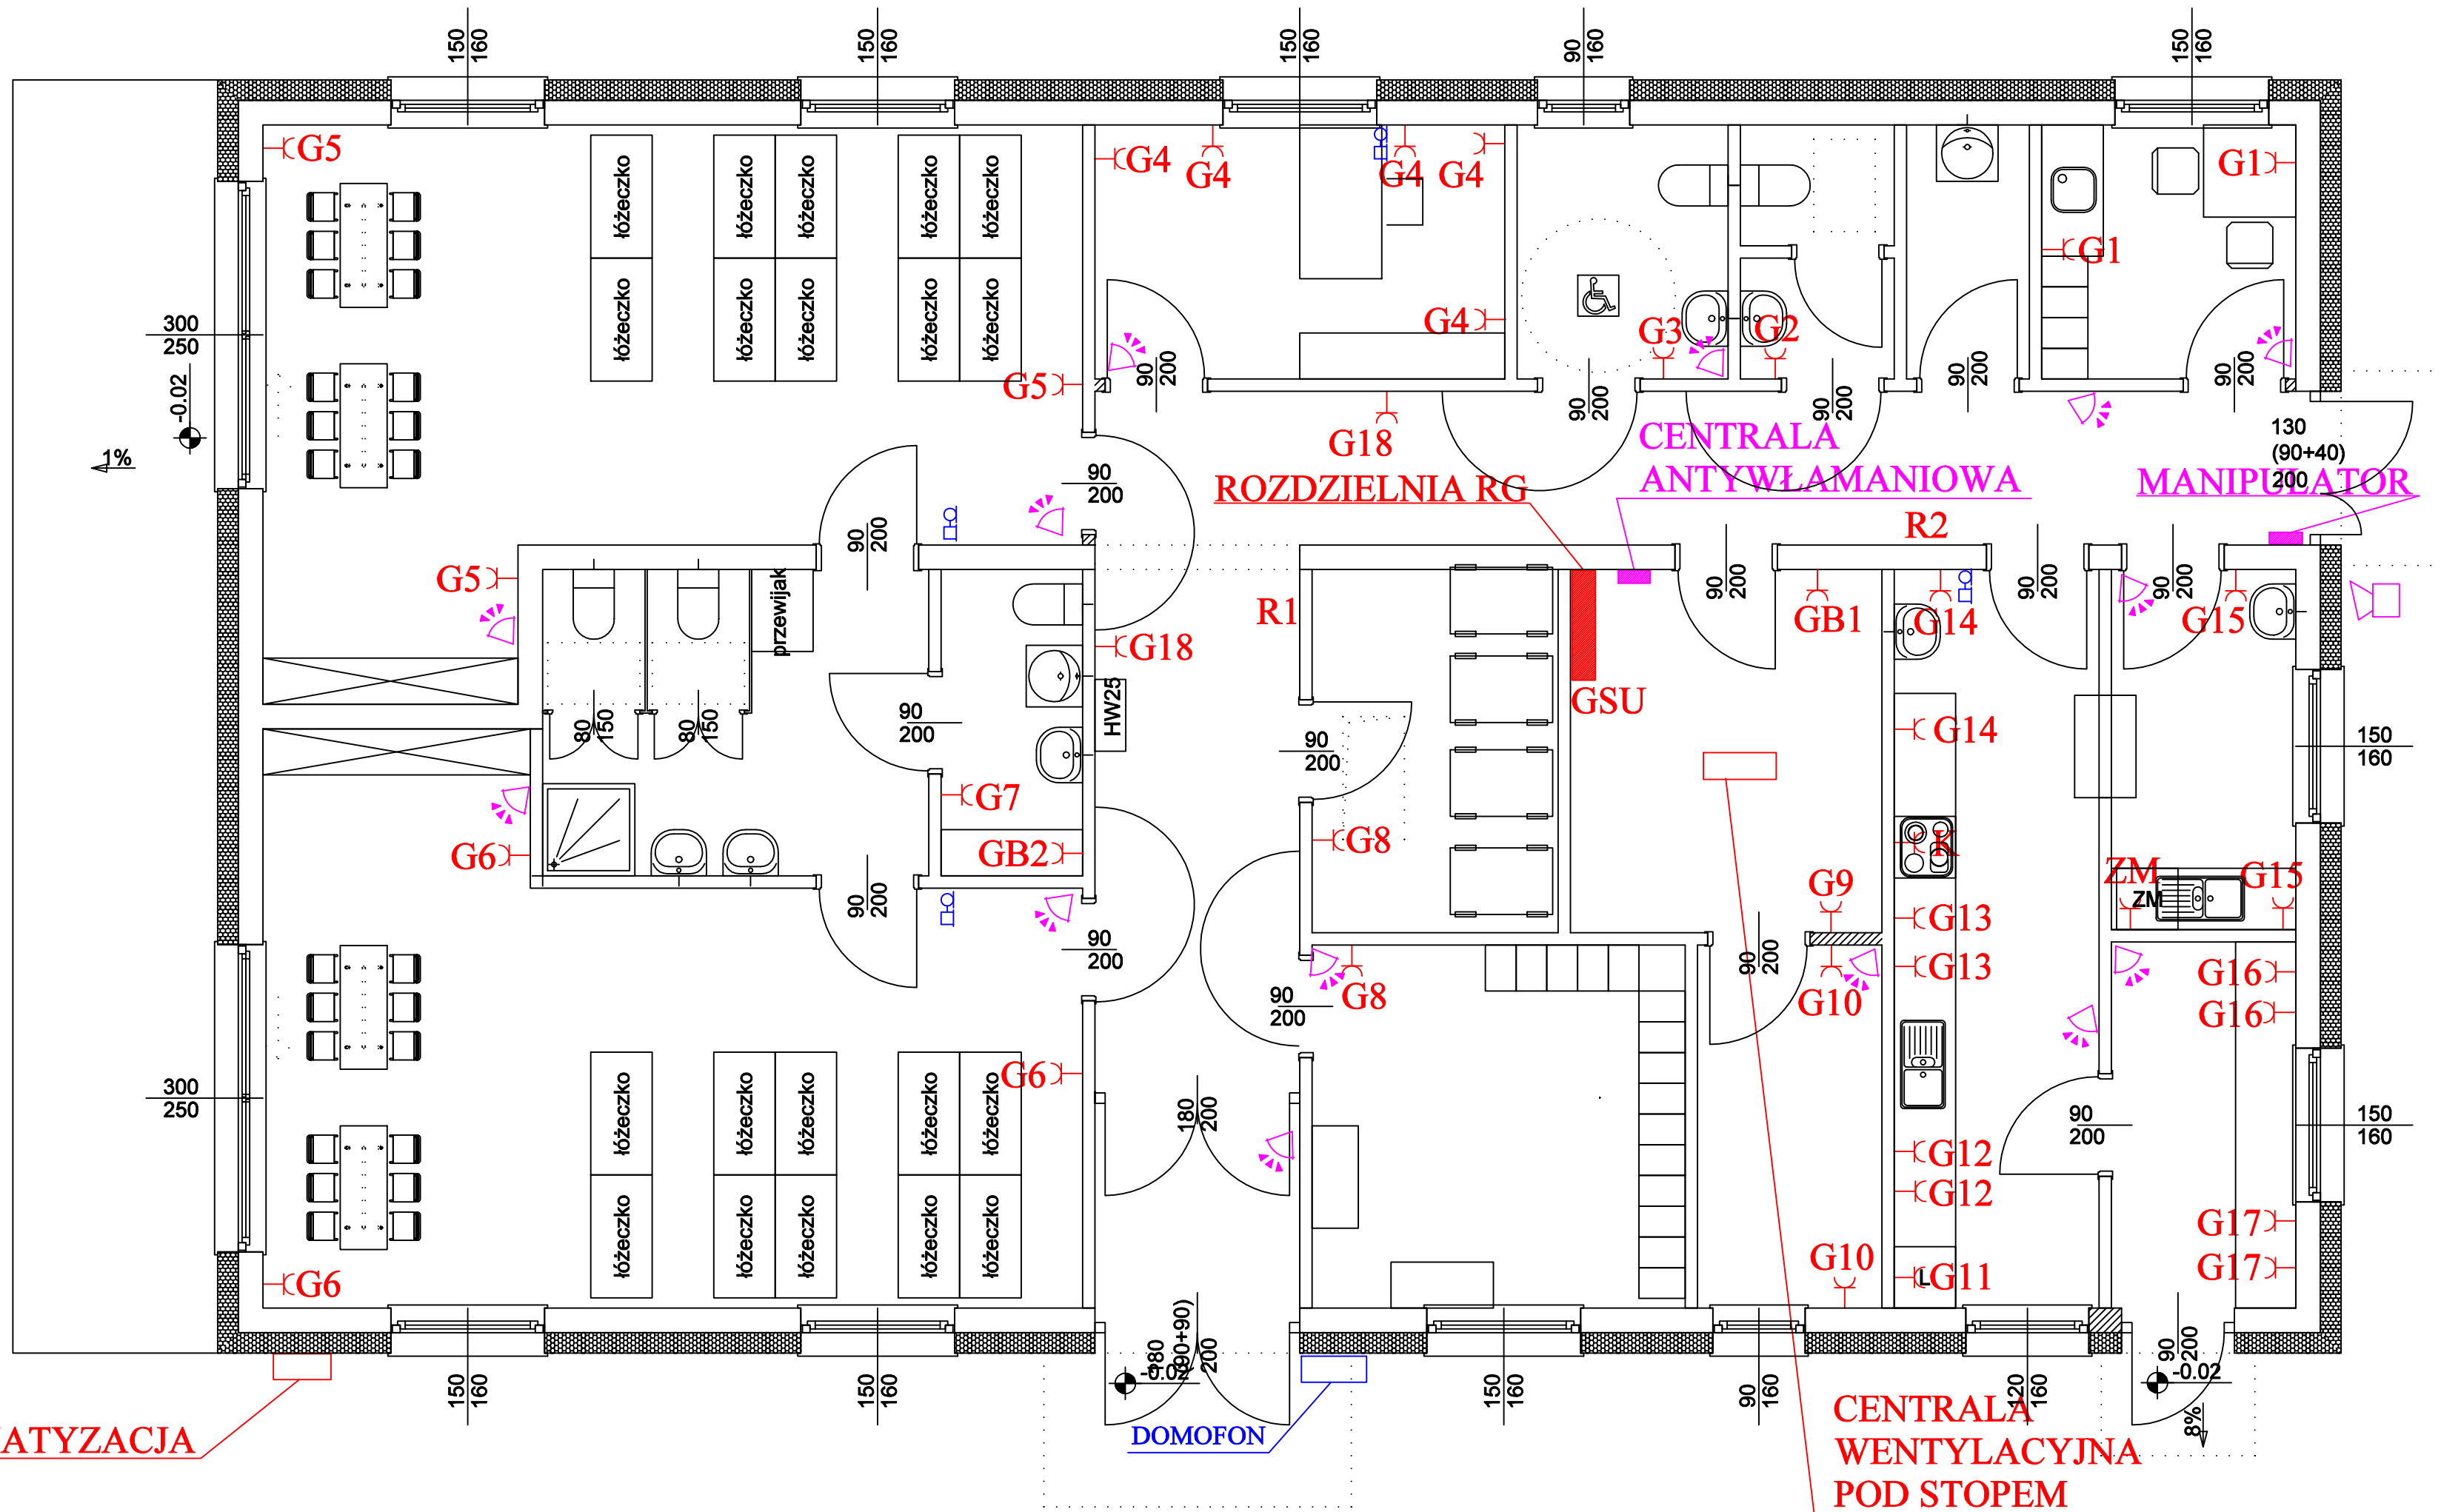

Biuro projektów i usług inwestycyjnych INSTAL STD tel. 501 292 469 58-304 wałbrzych ul. Wysockiego 28 pok.23				
Projektant: br. elektryczna	mgr inż. Paweł Litke	DOŚ/0477/PBE/19		Data: 15.04.2025r.
Projektant sprawdzający: br. elektryczna	mgr inż. Robert Biedka	UIAN-V 7342/3/9/93		
Temat:	"Budowa złobka publicznego w Szczytnie wraz z zagospodarowaniem terenu i infrastrukturą towarzyszącą. ." dz. nr 1564/5, 2748/11 obręb Szczytna.			Stadium: PT
Inwestor:	Gmina Szczytna ul. Wolności 42, 57-330 Szczytna			Skala: 1:50
Tytuł rys.:	ROZMIESZCZENIE OSPRZĘTU GNIAZD			Nr rys.: IE-2