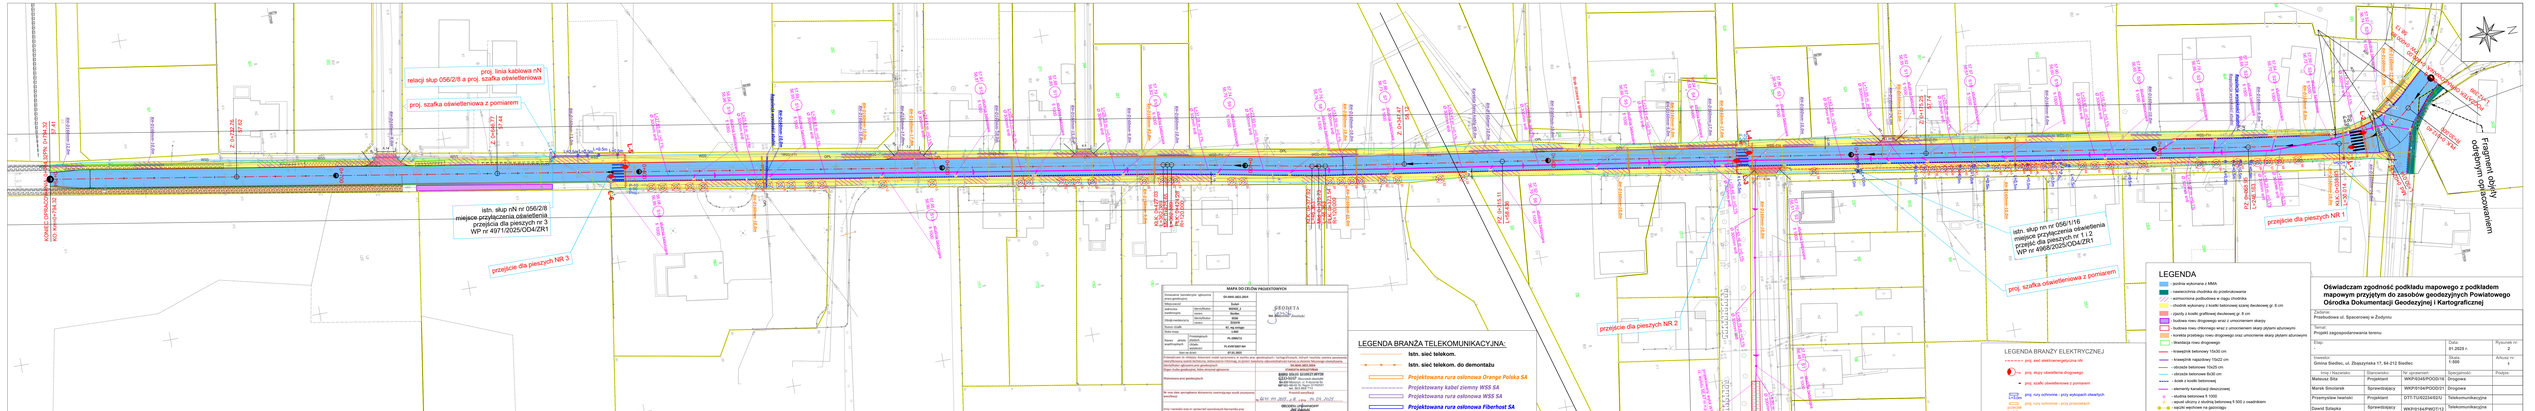
proj. linia kablowa nN relacji słup 056/2/8 a proj. szafka oświetleniowa
proj. szafka oświetleniowa z pomiarem
istn. słup nN nr 056/2/8 miejsce przyłączenia oświetlenia przejścia dla pieszych nr 3 WP nr 4971/2025/OO4/ZR1
przejście dla pieszych NR 3
przejście dla pieszych NR 2
istn. słup nn nr 056/1/16 miejsce przyłączenia oświetlenia przejść dla pieszych nr 1,2 WP nr 4969/2025/OO4/ZR1
proj. szafka oświetleniowa z pomiarem
przejście dla pieszych NR 1
Fragment objęty odrębnym opracowaniem
KONIEC OPRACOWANIA
istn. kabel telekom.
istn. kabel telekom. do demontażu
Projektowana rura osłonowa Orange Polska S4
Projektowana kabel ziemny WSS S4
Projektowana rura osłonowa WSS S4
Projektowana rura osłonowa Fiberhost S4
LEGENDA BRANŻA TELEKOMUNIKACYJNA:
LEGENDA BRANŻY ELEKTRYCZNEJ
proj. kabl elektroenergetyczny nN
proj. słupy oświetleniowe drogowego
proj. szafki oświetleniowe z pomiarem
proj. rury ochronne - przy rurkach otwartych
proj. rury ochronne - przy przewiertach
LEGENDA
- zadrnie wykonane z MMA
- nawierzchnia chodnika do przebrukowania
- wzmocnienie podbudowa w ciągu chodnika
- chodnik wykonany z kostki betonowej szarej dwukrotnej gr. 6 cm
- rdzeń z kostki grafitowej dwukrotnej gr. 8 cm
- budowa nowu drogowego wraz z umocnieniem skarpy
- budowa nowu chronogo wraz z umocnieniem skarpy płytami ażurowymi
- kraweżnik przejdego nowu drogowego oraz umocnienie skarp płytami ażurowymi
- likwidacja nowu drogowego
- krawężnik betonowy 15x30 cm
- krawężnik najazdowy 15x22 cm
- obrzeże betonowe 10x25 cm
- obrzeże betonowe 8x30 cm
- ściek z kostki betonowej
- elementy kanalizacji deszczowej
- studnia betonowa fi 1000
- wpust uliczny z studnią betonową fi 500 z osadnikiem
- napuki wpychowe na gazowej
- miejsce przemarszów do wycinki
MAPA DO CELÓW PROJEKTOWYCH
Oświadczam zgodność podkładu mapowego z podkładem mapowym przyjętym do zasobów geodezyjnych Powiatowego Ośrodka Dokumentacji Geodezyjnej i Kartograficznej
Zadanie: Przebudowa ul. Spacerowej w Zofyńcu
Temat: Projekt zagospodarowania terenu
Etap:
Obiekt:
Inwestor: Gmina Siedlec, ul. Zbąszyńska 17, 64-212 Siedlec
Data: 01.2025 r.
Wykonał (a): Mateusz Sitz — Projektant — WKP/0348/POOD/15 — Drogowa
Sprawdził (a): Marek Śmiotanek — Sprawdzający — WKP/0104/POOD/21 — Drogowa
Projektował: Przemysław Iwański — Projektant — DTT-TUS/2234/023 — Telekomunikacyjna
Sprawdził (a): Dawid Sztyrba — Sprawdzający — WKP/0194/POOT/12 — Telekomunikacyjna
Projektował: Arkadiusz Antoniewicz — Projektant — WKP/0212/POOE/16 — Elektryczna
Nr opracowania: 01/2025
Arkusz nr: 1
Egzemplarz nr:
Podpis: