Układ sieci TN-C (Zerowanie)

ENEA Operator Sp. z o.o.
Uzg. nr: 007/25
podpis uzgadniającego

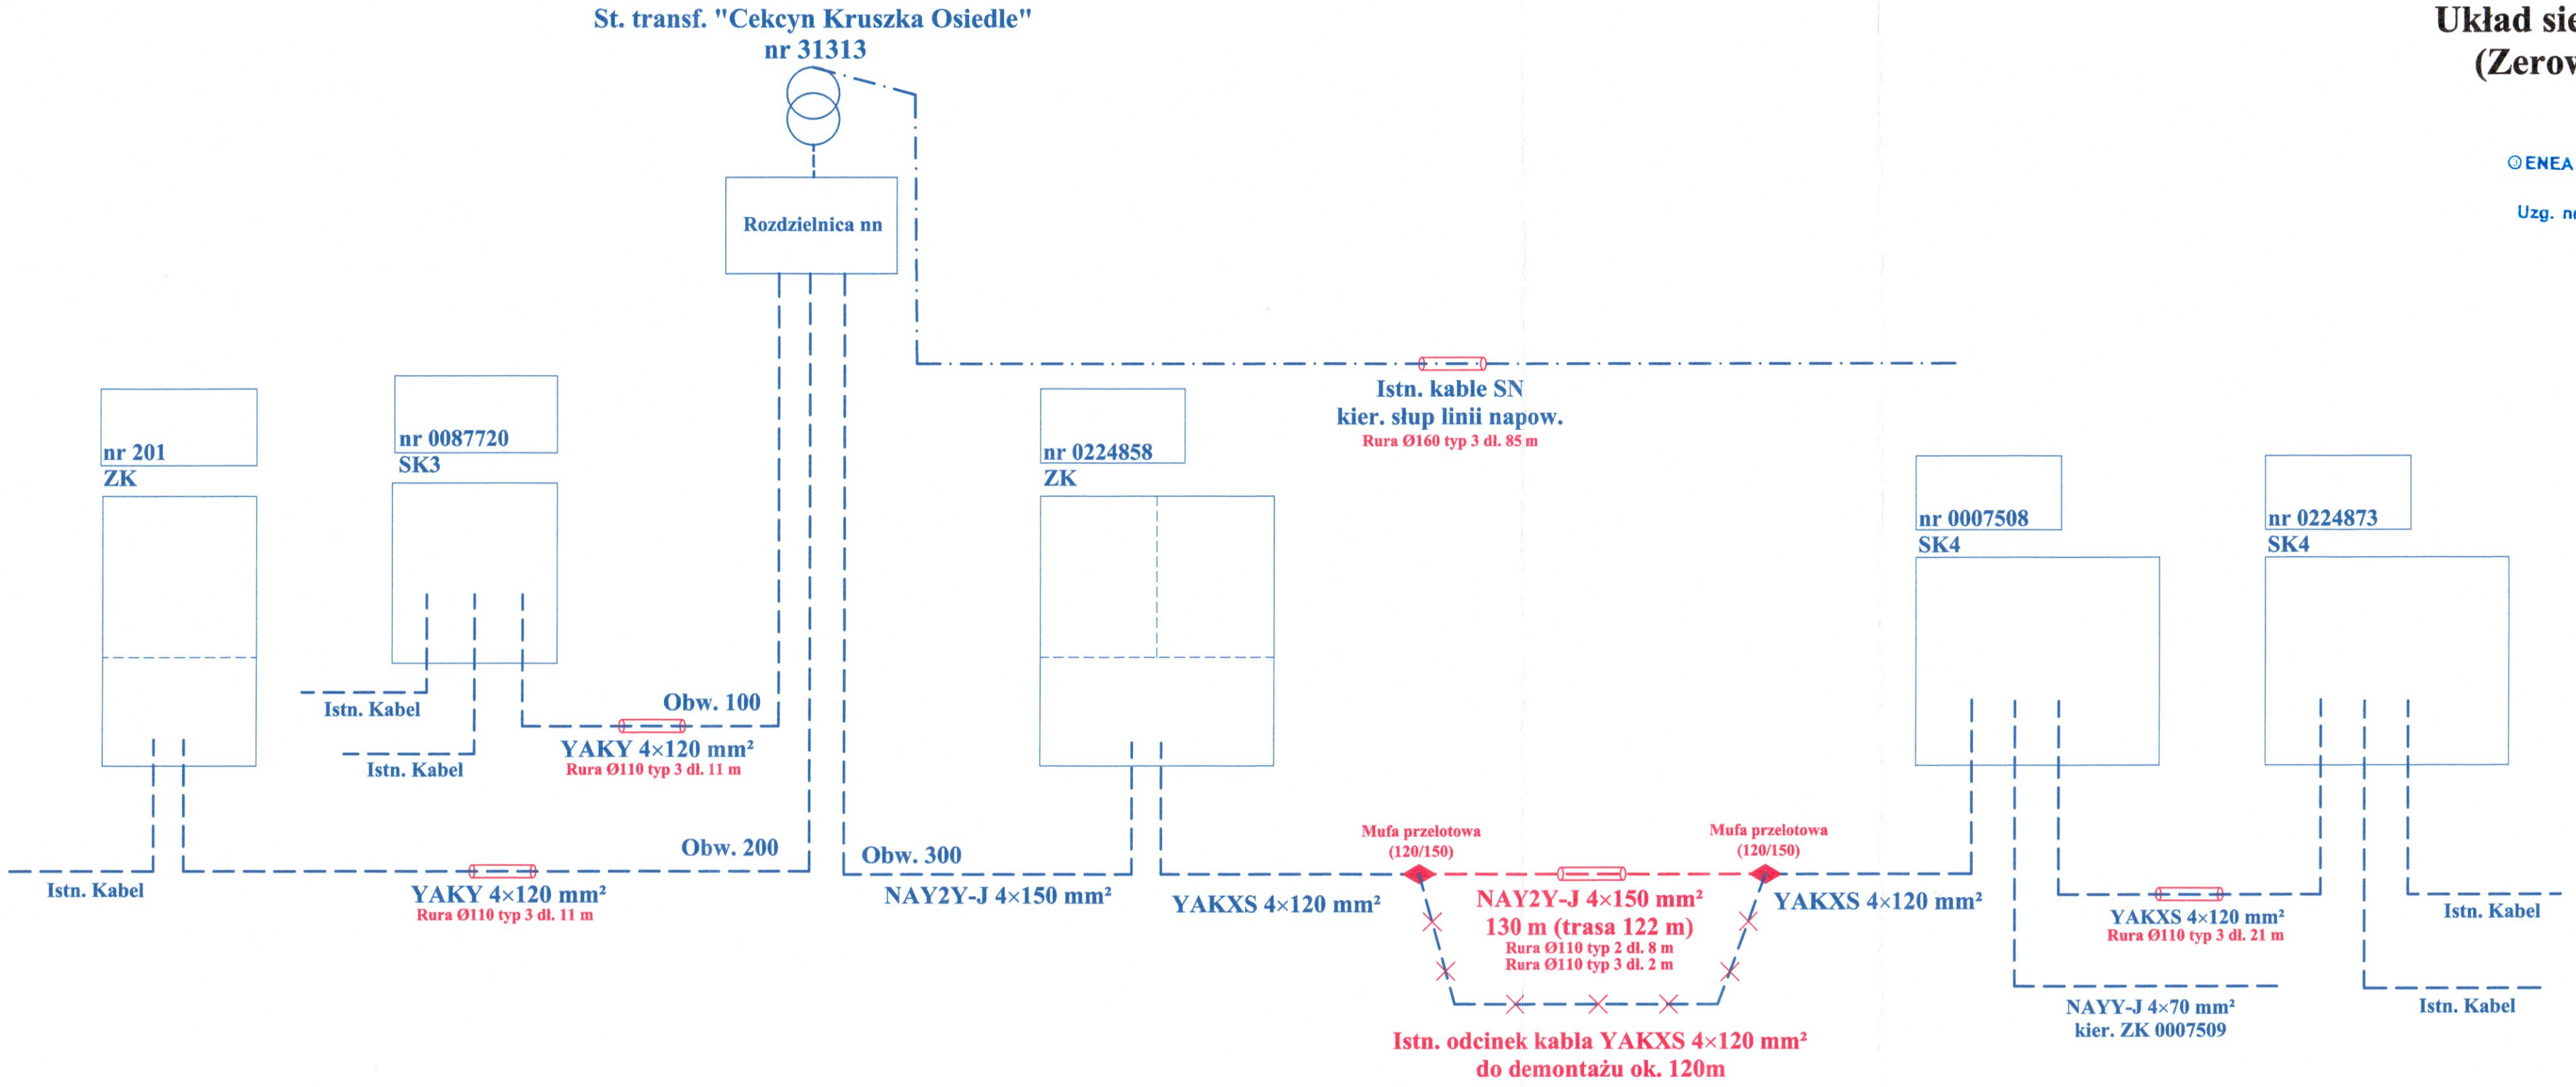

LEGENDA:
Kolor czerwony - elementy projektowane
Kolor niebieski - elementy istniejące
Kolor inne - treści informacyjne

7403

Treść:	**Schemat jednokreskowy przebudowy i zabezpieczenia istniejącej sieci nn i SN w zakresie istn. st "Cekcyn Kruszka Osiedle" etap I.**
Adres obiektu:	89-511 Cekcyn
Inwestor:	Gmina Cekcyn ul. Szkolna 2, 89-511 Cekcyn
Wykonawca projektu:	EKOMAL mgr inż. Sebastian Kłosowski ul. Chojnicka 6, 89-500 Tuchola
Projektant:	Józef Kłosowski Nr ewid. UAN-KZ-7210/305/85 Do proj. o powszech. znanych rozwiązaniach w specjalności instalacyjno-inżynierskiej w zakresie sieci i instalacji elektrycznych
Sprawdził:	mgr inż. S. Kłosowski Nr ewid. WRR-I-7131-8/02 Do projektowania bez ograniczeń w specjalności instalacyjnej w zakresie sieci, instalacji i urz. elektroenerget. i elektrycznych
Data:	18 -12- 2024
Skala:	- : -
	Nr E-08