

MAPA DO CELÓW PROJEKTOWYCH

Oznaczenie kancelaryjne zgłoszenia pracy geodezyjnej		GK.6640.870.2024
Miejscowość		Starachowice
Jednostka ewidencyjna	Identyfikator	261101_1
	Nazwa	Starachowice
Obręb ewidencyjny	Identyfikator	261101_1.0001
	Nazwa	01
Ulica		Nadrzeczna
Działka		1204/10
Skala mapy		1:500
Nazwa układu współrzędnych	Prostokątnych płaskich	PL-ETRF2000
	Wysokości	PL-EVR2007NH
Oznaczenie granic obszaru, który był przedmiotem aktualizacji		

Niniejszą mapę wykonał dnia 12.06.2024r.

EXCENTR

Usługi Geodezyjne Wojciech Nowak

ul. Szkolna 2, 27-200 Starachowice

NIP 6642000140 REGON 260368661

Tel. 502-183-860 e-mail: geodezja@wp.eu

GEODETA UPRAWNIONY

mgr inż. Wojciech Nowak

Nr upr. 21400

Oświadczam, że niniejszy dokument został opracowany w wyniku prac geodezyjnych i kartograficznych, a rezultaty tych prac przekazano w formie operatu technicznego, który uzyskał pozytywny wynik weryfikacji. Jednocześnie informuję, że jestem świadomy odpowiedzialności karnej za złożenie fałszywego oświadczenia.

Identyfikator zgłoszenia pracy geodezyjnej	GK.6640.870.2024
Organ służby geodezyjnej, który otrzymał zgłoszenie	Starosta Starachowicki
Wykonawca prac geodezyjnych	EXCENTR Usługi Geodezyjne Wojciech Nowak
Numer i data sporządzenia dokumentu zawierającego wynik pozytywnej weryfikacji	GK.6640.870.2024_1 z dn. 10.07.2024r.
Imię i nazwisko oraz numer uprawnień zawodowych kierownika prac	Wojciech Nowak upr. zaw. 21400

Nazwa zamierzenia: Przebudowa dwupoziomowego parkingu dworca autobusowego w Starachowicach polegająca na wydzieleniu poczekalni i toalet dla podróżnych oraz zaplecza socjalnego dla kierowców

Adres: Działka nr ewid.: 1284/10, 1284/6, 30/19, Starachowice

Identyfikatory działek: 261101\_1.0001.1284/10;  
261101\_1.0001.1284/6;  
261101\_1.0001.30/19

Obr. ewid.: Starachowice


Inwestor: Gmina Starachowice  
ul. Radomska 45,  
27-200 Starachowice

LEGENDA:

- 1

Istniejący budynek objęty opracowaniem
- 2

Projektowane pomieszczenia
- Granice działek
- Projektowana zewnętrzna instalacja kanalizacji sanitarnej PVC Ø160 o dt. L=1,4 m
- Projektowana zewnętrzna instalacja wody PEØ50 o dt. L=1,4 m
- Powierzchnia działki nr 1284/10: 2485,07 m<sup>2</sup>
- Powierzchnia działki nr 1284/6: 322,53 m<sup>2</sup>
- Powierzchnia działki nr 30/19: 3628,09 m<sup>2</sup>
- Łączna powierzchnia działek: 6435,69 m<sup>2</sup>
- Powierzchnia zabudowy: 1658,02 m<sup>2</sup>
- Powierzchnia utwardzeń: 3687,84 m<sup>2</sup>
- Powierzchnia biologicznie czynna: 1089,83 m<sup>2</sup>
- Projektowane tablice z rozkładami jazdy
- Wjazd na działkę

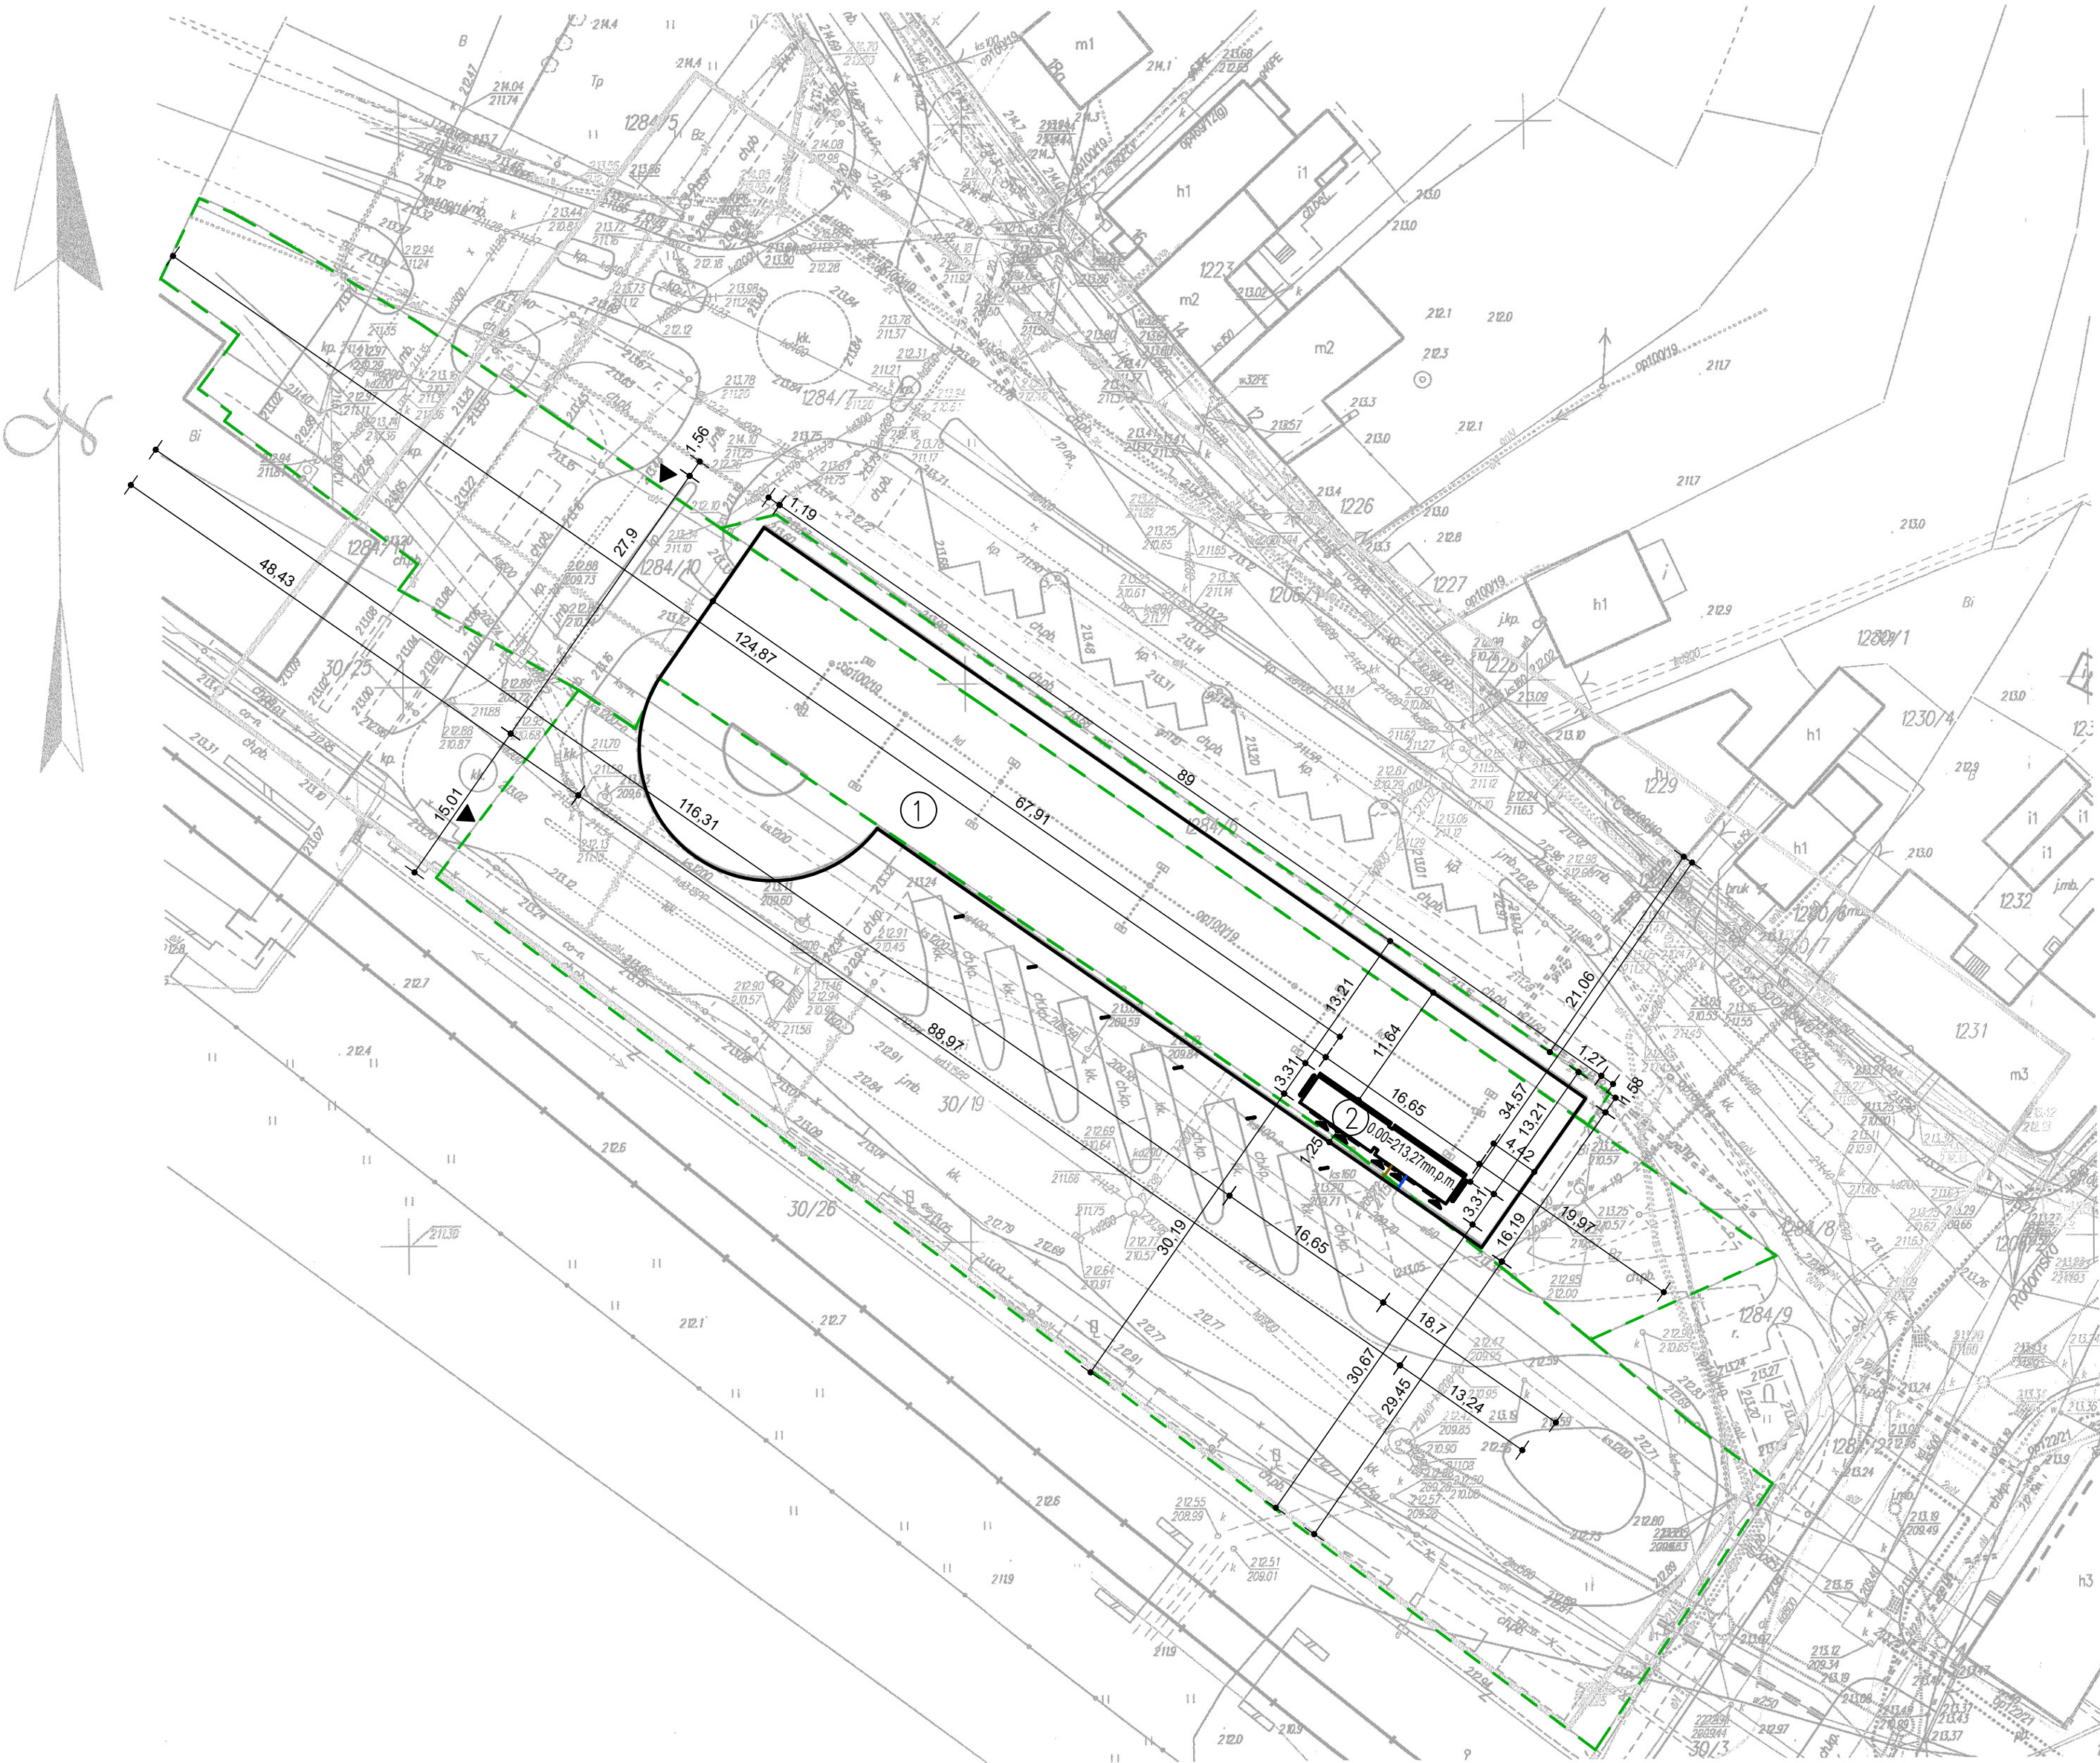

SAN

PROJ

"SAN-PROJ" Usługi Projektowe  
Janusz Kalamarz

TEMAT:

Przebudowa dwupoziomowego parkingu dworca autobusowego w Starachowicach polegająca na wydzieleniu poczekalni i toalet dla podróżnych oraz zaplecza socjalnego dla kierowców

ADRES:

działki nr ewid. 1284/10, 1284/6, 30/19

OBIEKTU:

w msc. Starachowice, gm. Starachowice

TREŚĆ RYSUNKU:

ZAGOSPODAROWANIE TERENU

PROJEKTOWAŁ:

mgr inż. arch. Aleksandra Bartnik arch. 16/PPKK/2016  
mgr inż. Marek Kosior sanitarna UAN.III/7342/12/98

OPRACOWAŁ:

mgr inż. arch. Klaudia Kazura

STADIUM

PZT

DATA

09-2024

BRANŻA

architektoniczna

SKALA

1:500

NUMER RYSUNKU

PZT1