


POCZEKALNIA I TOALETY DLA PODRÓŻNYCH
ORAZ ZAPLECZE SOCJALNE DLA KIEROWCÓW
SCHEMAT KONSTRUKCYJNY DACHU
skala 1:50

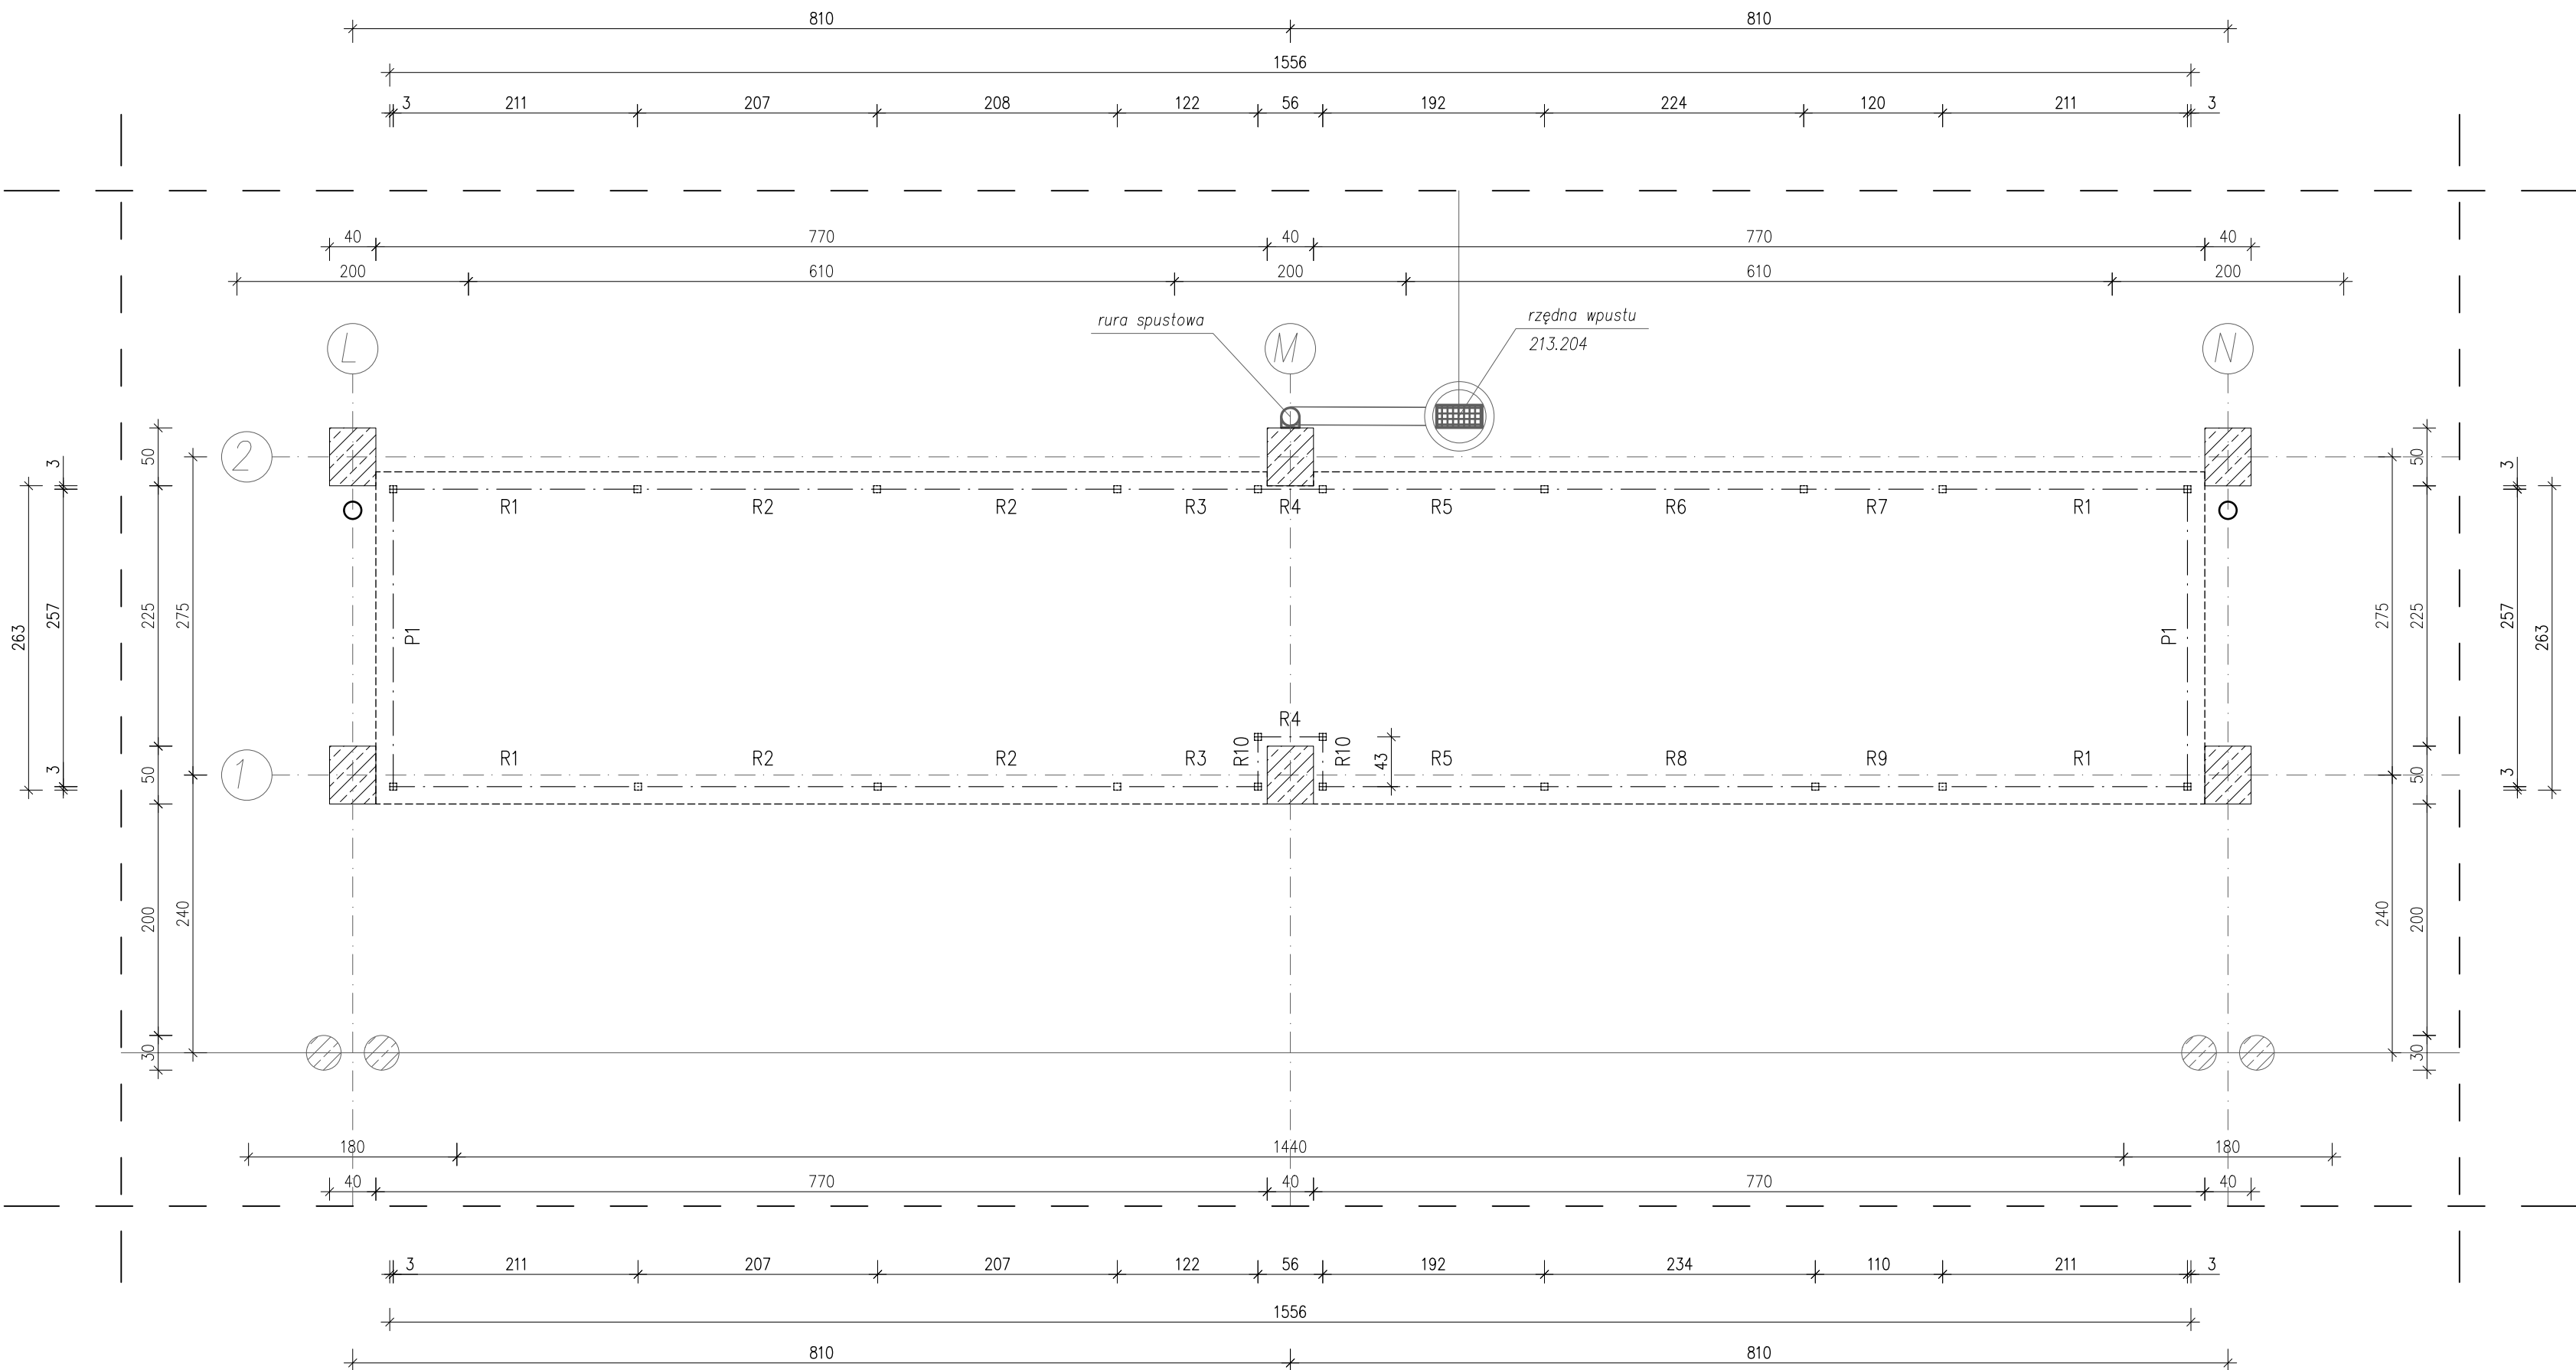

Pozycje elementów stalowych

1. Rygle dachowe
- R1 – rygiel SHS 60x60x4, L=214cm
R2 – rygiel SHS 60x60x4, L=207cm
R3 – rygiel SHS 60x60x4, L=122cm
R4 – rygiel SHS 60x60x4, L=56cm
R5 – rygiel SHS 60x60x4, L=192cm
R6 – rygiel SHS 60x60x4, L=224cm
R7 – rygiel SHS 60x60x4, L=120cm
R8 – rygiel SHS 60x60x4, L=234cm
R9 – rygiel SHS 60x60x4, L=110cm
R10 – rygiel SHS 60x60x4, L=49cm
2. Płatwie dachowe
- P1 – płatew SHS 60x60x4, L=251cm
3. Stal konstrukcyjna: S235

UWAGI:

- Schemat należy rozpatrywać łącznie z pozostałymi rysunkami i opisem technicznym
- Elementy stalowe łączyć między sobą przez spawanie
- Elementy należy łączyć spoinami pachwinowymi o grubości nie mniejszej niż 0,7 grubości cieńszego z łączonych elementów
- Konstrukcję należy zabezpieczyć farbami antykorozyjnymi
- Płyty warstwowe mocować zgodnie z zaleceniami wybranego producenta

Zestawienie stali konstrukcyjnej						
symbol	profil	ilość sztuk	długość [mm]	waga 1mb [kg]	waga profilu [kg]	waga ogółem [kg]
Rygle stalowe						
R1	SHS 60x60x4	4	2140	6,7	14,338	57,352
R2	SHS 60x60x4	4	2070	6,7	13,869	55,476
R3	SHS 60x60x4	2	1220	6,7	8,174	16,348
R4	SHS 60x60x4	2	560	6,7	3,752	7,504
R5	SHS 60x60x4	2	1920	6,7	12,864	25,728
R6	SHS 60x60x4	1	2240	6,7	15,008	15,008
R7	SHS 60x60x4	1	1200	6,7	8,04	8,040
R8	SHS 60x60x4	1	2340	6,7	15,678	15,678
R9	SHS 60x60x4	1	1100	6,7	7,37	7,370
R10	SHS 60x60x4	2	490	6,7	3,283	6,566
Płatwie stalowe						
P1	SHS 60x60x4	2	2510	6,7	16,817	33,634
					Suma [kg]	248,704
					Suma [t]	0,249

<div><div><div>SAN</div><div>PROJ</div></div><div>"SAN-PROJ" Usługi Projektowe Janusz Kalamarz</div></div>				
TEMAT: Przebudowa dwupiętrowego parkingu dworca autobusowego w Starachowicach polegająca na wydzieleniu poczekalni i toalet dla podróżnych oraz zaplecza socjalnego dla kierowców wraz z wewnętrznymi instalacjami: wodociągową, kanalizacją sanitarną, energii elektrycznej oraz zewnętrznej instalacji wodociągowej i kanalizacji sanitarnej				
PROJEKT TECHNICZNY				
ADRES: działki nr ewid. 1284/10; 1284/6; 30/19 OBIEKTU: w msc. Starachowice, gm. Starachowice				
TREŚĆ RYSUNKU: POCZEKALNIA I TOALETY DLA PODRÓŻNYCH ORAZ ZAPLECZE SOCJALNE DLA KIEROWCÓW - SCHEMAT KONSTRUKCYJNY DACHU				
imię i nazwisko		specj.	nr upr.	podpis
PROJEKTOWAŁ: mgr inż. Janusz Para		konst.	PDK/0168/P00K/08	NUMER RYSUNKU 5
SPRAWDZIŁ: mgr inż. Andrzej Kępka		konstr.	UAN/III/7342/34/97	
OPRACOWAŁ: mgr inż. Monika Bawoł				
STADIUM	PT	DATA	11-2024	
			BRANŻA	SKALA
			konstrukcyjna	1:50