


INSTALACJA KLIMATYZACJI
RZUT PRZYZIEMIA
skala 1:50

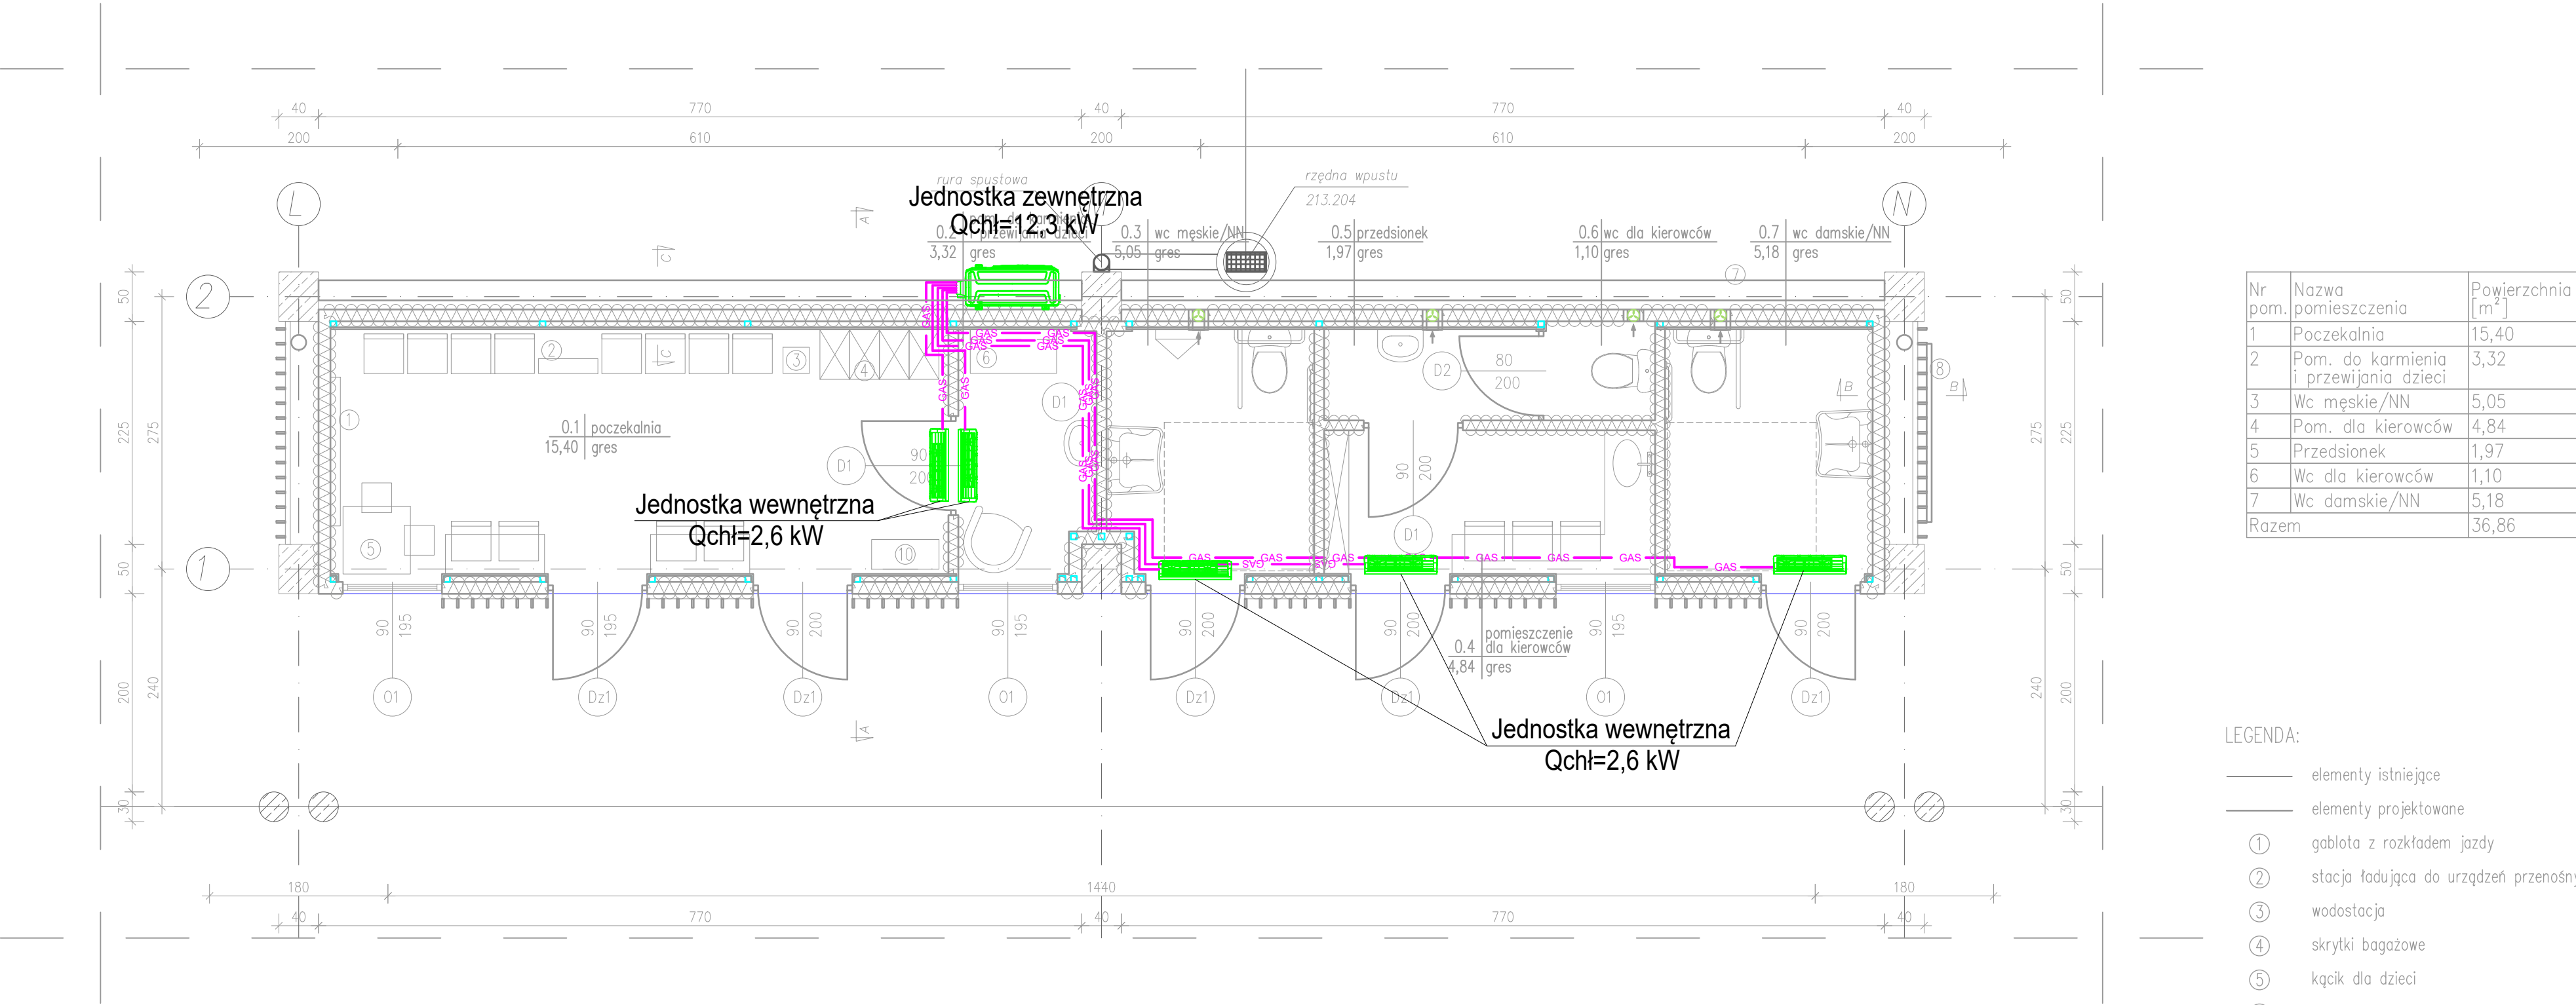


Nr pom.	Nazwa pomieszczenia	Powierzchnia [m ²]
1	Poczekalnia	15,40
2	Pom. do karmienia i przewijania dzieci	3,32
3	Wc męskie/NN	5,05
4	Pom. dla kierowców	4,84
5	Przedsionek	1,97
6	Wc dla kierowców	1,10
7	Wc damskie/NN	5,18
Razem		36,86

- LEGENDA:
- elementy istniejące
 - elementy projektowane
 - ① gablota z rozkładem jazdy
 - ② stacja ładująca do urządzeń przenośnych
 - ③ wodostacja
 - ④ skrytki bagażowe
 - ⑤ kącik dla dzieci
 - ⑥ składany przewijak wieszany na ścianie
 - ⑦ bariera energochołonna
 - ⑧ gablota z planem miasta i placem dworca
 - ⑨ drewniane lamele
 - ⑩ kosz na odpady
 - słupy stalowe, profil 60x60mm

Jednostka wewnętrzna
Qchł=2,6 kW

Typ: Ścienne
Wydajność chłodnicza: 2,6 kW
Wydajność grzewcza: 2,9 kW
Zasilanie: 220-240V/1/50Hz
Poziom ciśnienia akustycznego: 20-37 dB(A)
Masa: 8,0 kg
Wymiary: 726x210x291 mm

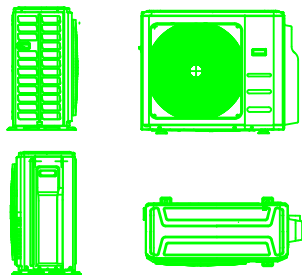

Jednostka zewnętrzna
Qchł=12,3 kW

Typ: Ścienne
Nominalna wydajność chłodnicza: 12,3 kW
Nominalna wydajność grzewcza: 12,3 kW
Nominalny pobór mocy chł. j.z + j.w.: 3,81 kW
Nominalny pobór mocy grz. j.z + j.w.: 3,30 kW
SEER: 6,6; SCOP: 4,0
Zasilanie: 220-240V/1/50Hz
Poziom natężenia dźwięku: 64 dB(A)
Masa: 74,1 kg
Wymiary: 946x410x810mm
Zakres temp. dla chł.: -15~+50°C
Zakres temp. dla grz.: -30~+24°C

"SAN-PROJ" Usługi Projektowe Janusz Kalamarz				
TEMAT:	Przebudowa dwupiętrowego parkingu dworca autobusowego w Starachowicach polegająca na wydzieleniu poczekalni i toalet dla podróżnych oraz zaplecza socjalnego dla kierowców wraz z wewnętrznymi instalacjami: wodociągowej, kanalizacyjnej, energii elektrycznej oraz zewnętrznej instalacji wodociągowej i kanalizacyjnej			
ADRES:	działki nr ewid. 1284/10; 1284/6; 30/19 w msc. Starachowice, gm. Starachowice			
TREŚĆ RYSUNKU:	Instalacja klimatyzacji – rzut przyziemia			
PROJEKTOWAŁ:	imię i nazwisko	specj.	nr upr.	podpis
mgr inż.	Marek Kosior	sanitarna	UAN.III/7342/12/98	
SPRAWDZIŁ:	imię i nazwisko	specj.	nr upr.	podpis
mgr inż.	Janusz Mokrzycki	sanitarna	PDK/0032/P005/04	
STADIUM	DATA	BRANŻA	NUMER RYSUNKU	
PT	11-2024	sanitarna	3	
SKALA			1:50	