

Lp.	NAZWA POM.	RODZAJ PODŁOGI	POW.UŻYTK.
1.1	SZATNIA	PLYTKI CERAMICZNE	7,43m²
1.2	KORYTARZ	WYKŁADZINA PCV	67,61 m²
1.3	SALA ZAJĘĆ	WYKŁADZINA PCV	34,46m²
1.4	SALA ZAJĘĆ	WYKŁADZINA PCV	23,51 m²
1.5	WC DLA PERSONELU	PLYTKI CERAMICZNE	3,96m²
1.6	WC DLA PERSONELU	PLYTKI CERAMICZNE	2,73m²
1.7	POKÓJ PIELEŃNIARKI	PLYTKI CERAMICZNE	11,44 m²
1.8	BIURO	PLYTKI CERAMICZNE	11,90 m²
1.9	POKÓJ DYREKTORA	PLYTKI CERAMICZNE	11,21 m²
1.10	SALA ZAJĘĆ	WYKŁADZINA PCV	13,63 m²

Lp.	NAZWA POM.	RODZAJ PODŁOGI	POW.UŻYTK.
1.11	SALA ZAJĘĆ	WYKŁADZINA PCV	23,04m²
1.12	SALA ZAJĘĆ	WYKŁADZINA PCV	26,51 m²
1.13	JADALNIA	PLYTKI CERAMICZNE	24,25m²
1.14	KUCHNIA	PLYTKI CERAMICZNE	22,80m²
1.15	MAGAZYN GOSP.	PLYTKI CERAMICZNE	3,86 m²
1.16	KOMUNIKACJA	PLYTKI CERAMICZNE	2,32m²
1.17	KOMUNIKACJA	PLYTKI CERAMICZNE	1,53 m²
1.18	WC MĘSKI	PLYTKI CERAMICZNE	6,49 m²
1.19	WC DLA NIEPEŁOSPRAWNYCH	PLYTKI CERAMICZNE	6,18 m²
1.20	WC DAMSKI	PLYTKI CERAMICZNE	8,52 m²
RAZEM			313,38 m²

podjazd do wykonania


wejście na I piętro

wejście na I piętro

PARTER PO ADAPTACJI
NA WTZ.-ZLI

PARTER PO ADAPTACJI NA WTZ.

- część nieobjęta opracowaniem

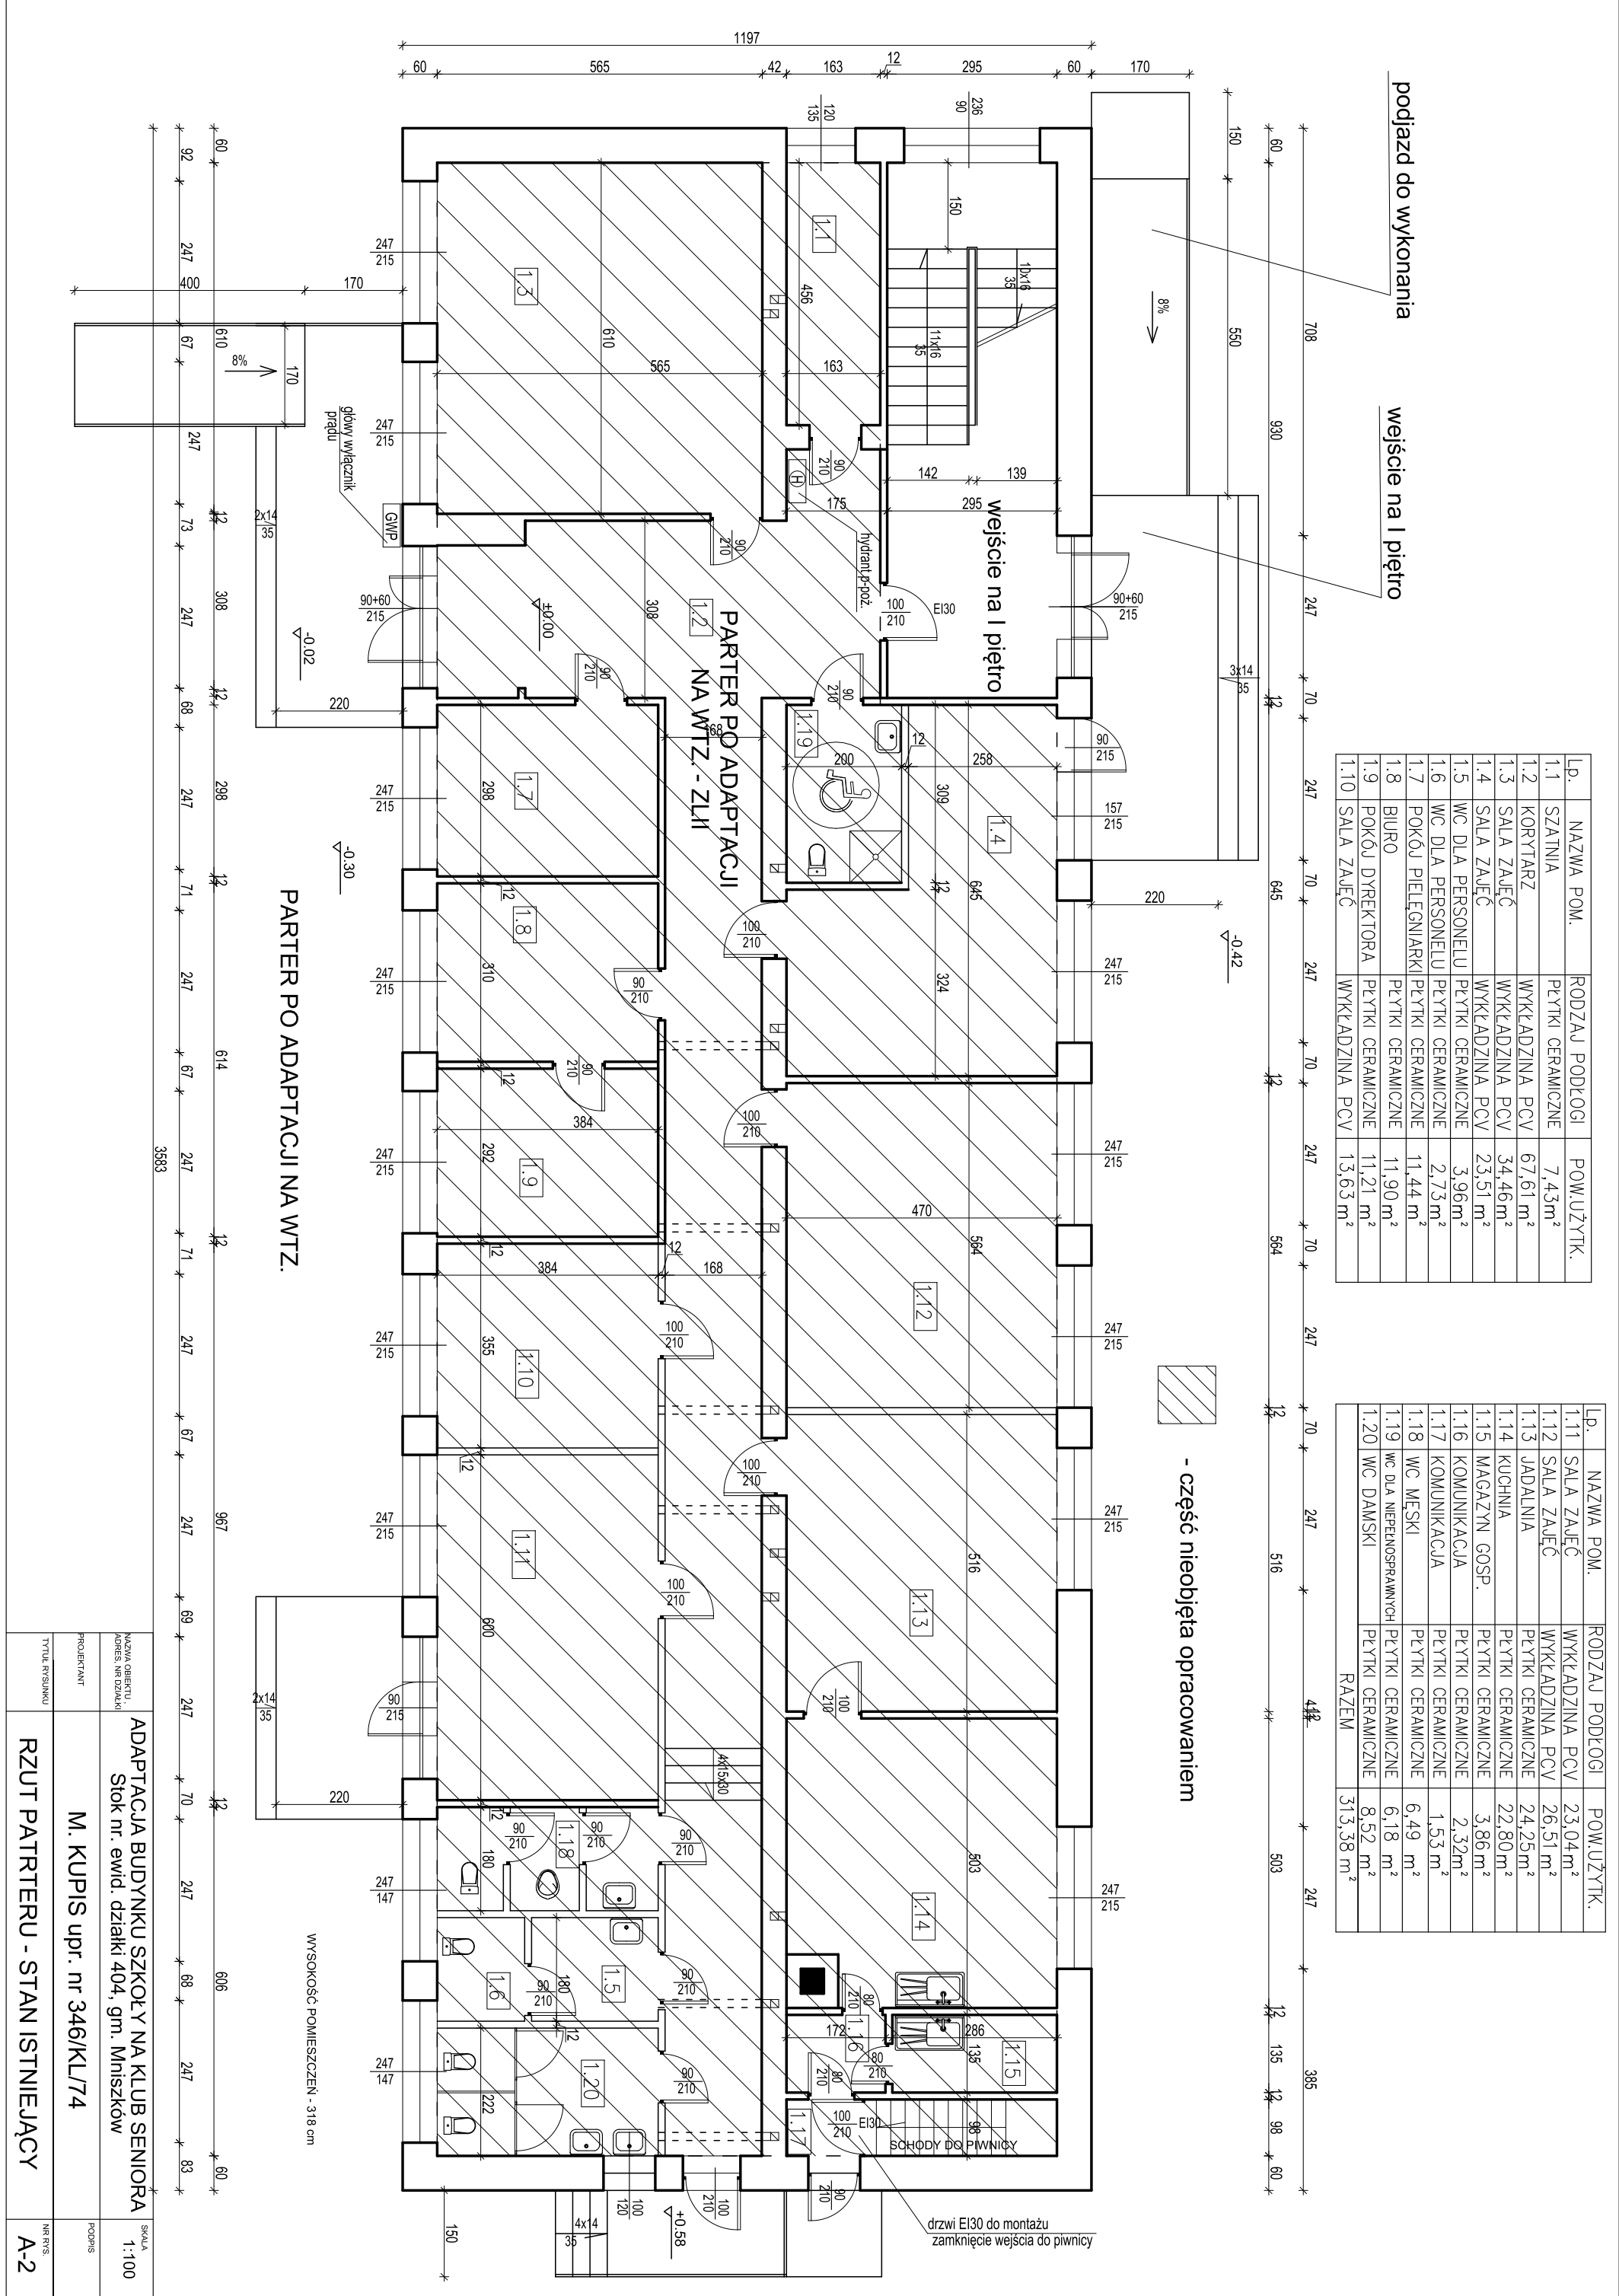

NAZWA OBIEKTU ADRES, NR DZIAŁKI	ADAPTACJA BUDYNKU SZKOŁY NA KLUB SENIORA Stok nr. ewid. działki 404, gm. Mniszków	SKALA 1:100
PROJEKTANT	M. KUPIS upr. nr 346/KL/74	PROJIS
TYTUŁ RYSUNKU	RZUT PATRTERU - STAN ISTNIEJĄCY	NR RYS. A-2