


LEGENDA:

- proj. pompownia ścieków
- proj. sieć kanalizacji sanitarnej – kanał gravitycyjny
- proj. sieć kanalizacji sanitarnej – rurociąg tłoczny
- proj. przyłącze kanalizacji sanitarnej
- proj. kabel zasilający pompownię
- istn. kanalizacja sanitarne
- istn. gozociąg
- istn. kabel teletechniczny
- istn. kabel energetyczny NN
- istn. wodociąg
- otwór geotechniczny

Projekt wykonano na aktualnej mapie do celów projektowych  
przyjętej do zasobu w dniu 22.12.2025 pod nr P.2403.2025.5957  
Poswiadczam zgodność kopii z oryginałem.

HYDROEKO Jerzy Jarzab			
Projektant:	43-400 Cieszyń, ul. Wileńska 51	Investor:	Gmina Dębówiec
mgr inż. J. Jarzab		ul. Katowicka 6, 43-426 Dębówiec	
specjalność inżynierska			
upr.nr 570/01			
Tytuł rys.:	Plan syłujący – cz.2		
mgr inż. J. Jarzab			
specjalność inżynierska			
upr.nr 359/01			
Data:	12.2025	Skala:	1:500
		Nr rys.:	1/2

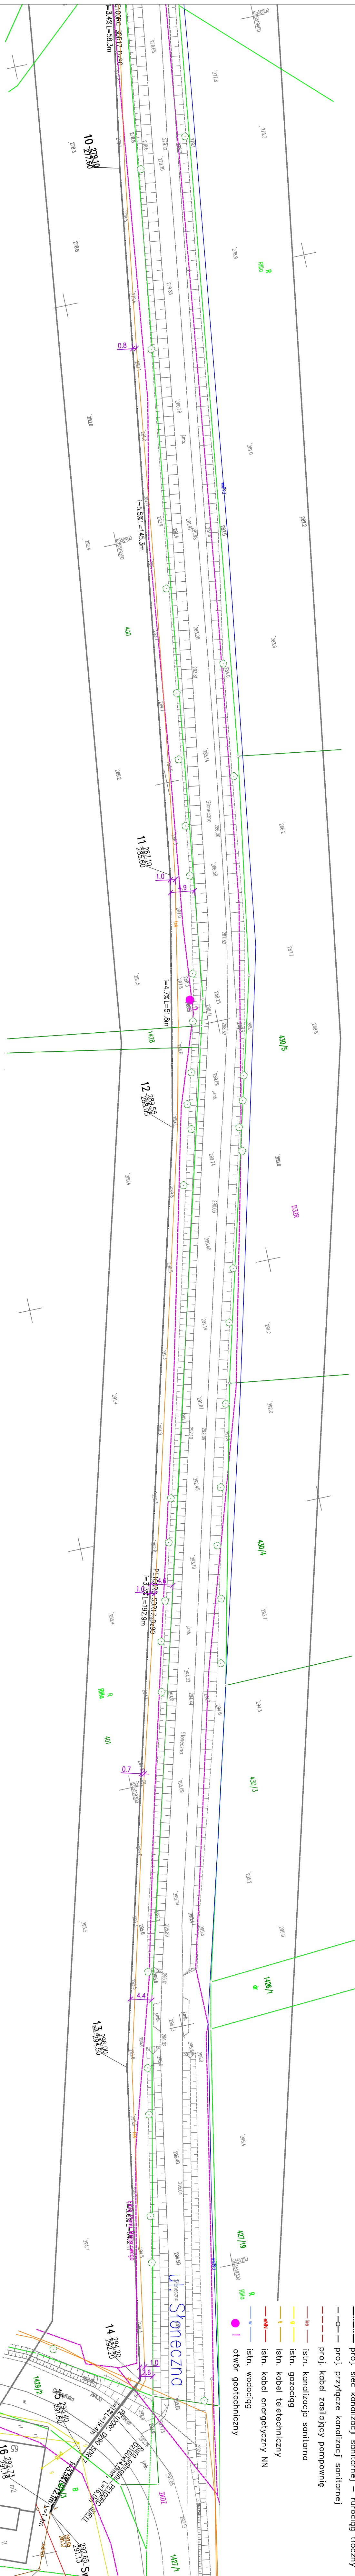

- Zakres pomiaru wykreślono linią przerywaną kolorem czarnym;
- Przebieg granic nieruchomości wniesiono kolorem zielonym;
- linią ciągłą na podstawie danych otrzymanych do zgłoszenia z zasobu PODGIK Cieszyń;
- Granice użytków wniesiono kolorem zielonym linią przerywaną na podstawie danych otrzymanych do zgłoszenia z zasobu ODGIK Cieszyń;
- Mapa została sporządzona wg Rozporządzenia MAiC z dnia 23 sierpnia 2021 r. w sprawie BDOT oraz mapy zasadniczej;
- Linia planu miejscowego oraz jednostki oznaczono kolorem różowym na podstawie Uchwały NR 220/XXXI/2017 Rady Gminy Dębówiec w sprawie miejscowego planu zagospodarowania przestrzennego gminy Dębówiec z dnia 19 września 2017 r.

GEODETA UPRAWNIONY

mgr inż. Łukasz Hławiczka  
ŚWIADCZYSTWA WYKONAWCZY NR 2194

Gumna, dnia 9 grudnia 2025 r.

PROJEKT

Cyfrowo podpisany przez  
ŁUKASZ HŁAWICZKA  
Data: 2026.01.02  
14:34:52 +011007

OŚWIADCZENIE

Poswiadcza się, że niniejszy dokument został opracowany w wyniku prac geodezyjnych i kartograficznych, który po pozytywnej weryfikacji pod względem kompletności przekazywania realiozów (przebieg granic nieruchomości) i przebiegu linii obrotujących w geodezji i kartografii został wpisany do ewidencji materiałów Państwowego Zasobu Geodezyjnego i Kartograficznego.

Służba Geodezyjna i Kartograficzna	Starosta Powiatu ODGIK Cieszyń
Numer operatu technicznego	WGD.6640.5127.2025
Numer operatu wpisany do zasobu	OPN P.2403.2025.5957
Data wpisania operatu do zasobu	2025-12-22
Wykonawca prac geodezyjnych	Geoprojekt Łukasz Hławiczka
Kierownik prac geodezyjnych	Łukasz Hławiczka mgr inż. nr 2194
Numer protokołu z weryfikacji	WGD.6640.5127.2025_2
Data wystawienia protokołu	2025-12-22

GEODETA UPRAWNIONY

mgr inż. Łukasz Hławiczka  
ŚWIADCZYSTWA WYKONAWCZY NR 2194

Jestem świadomy odpowiedzialności karnej za złożenie fałszywego oświadczenia.