


ETAP 4a - przebudowa dojazdów wahadło dł. 108m

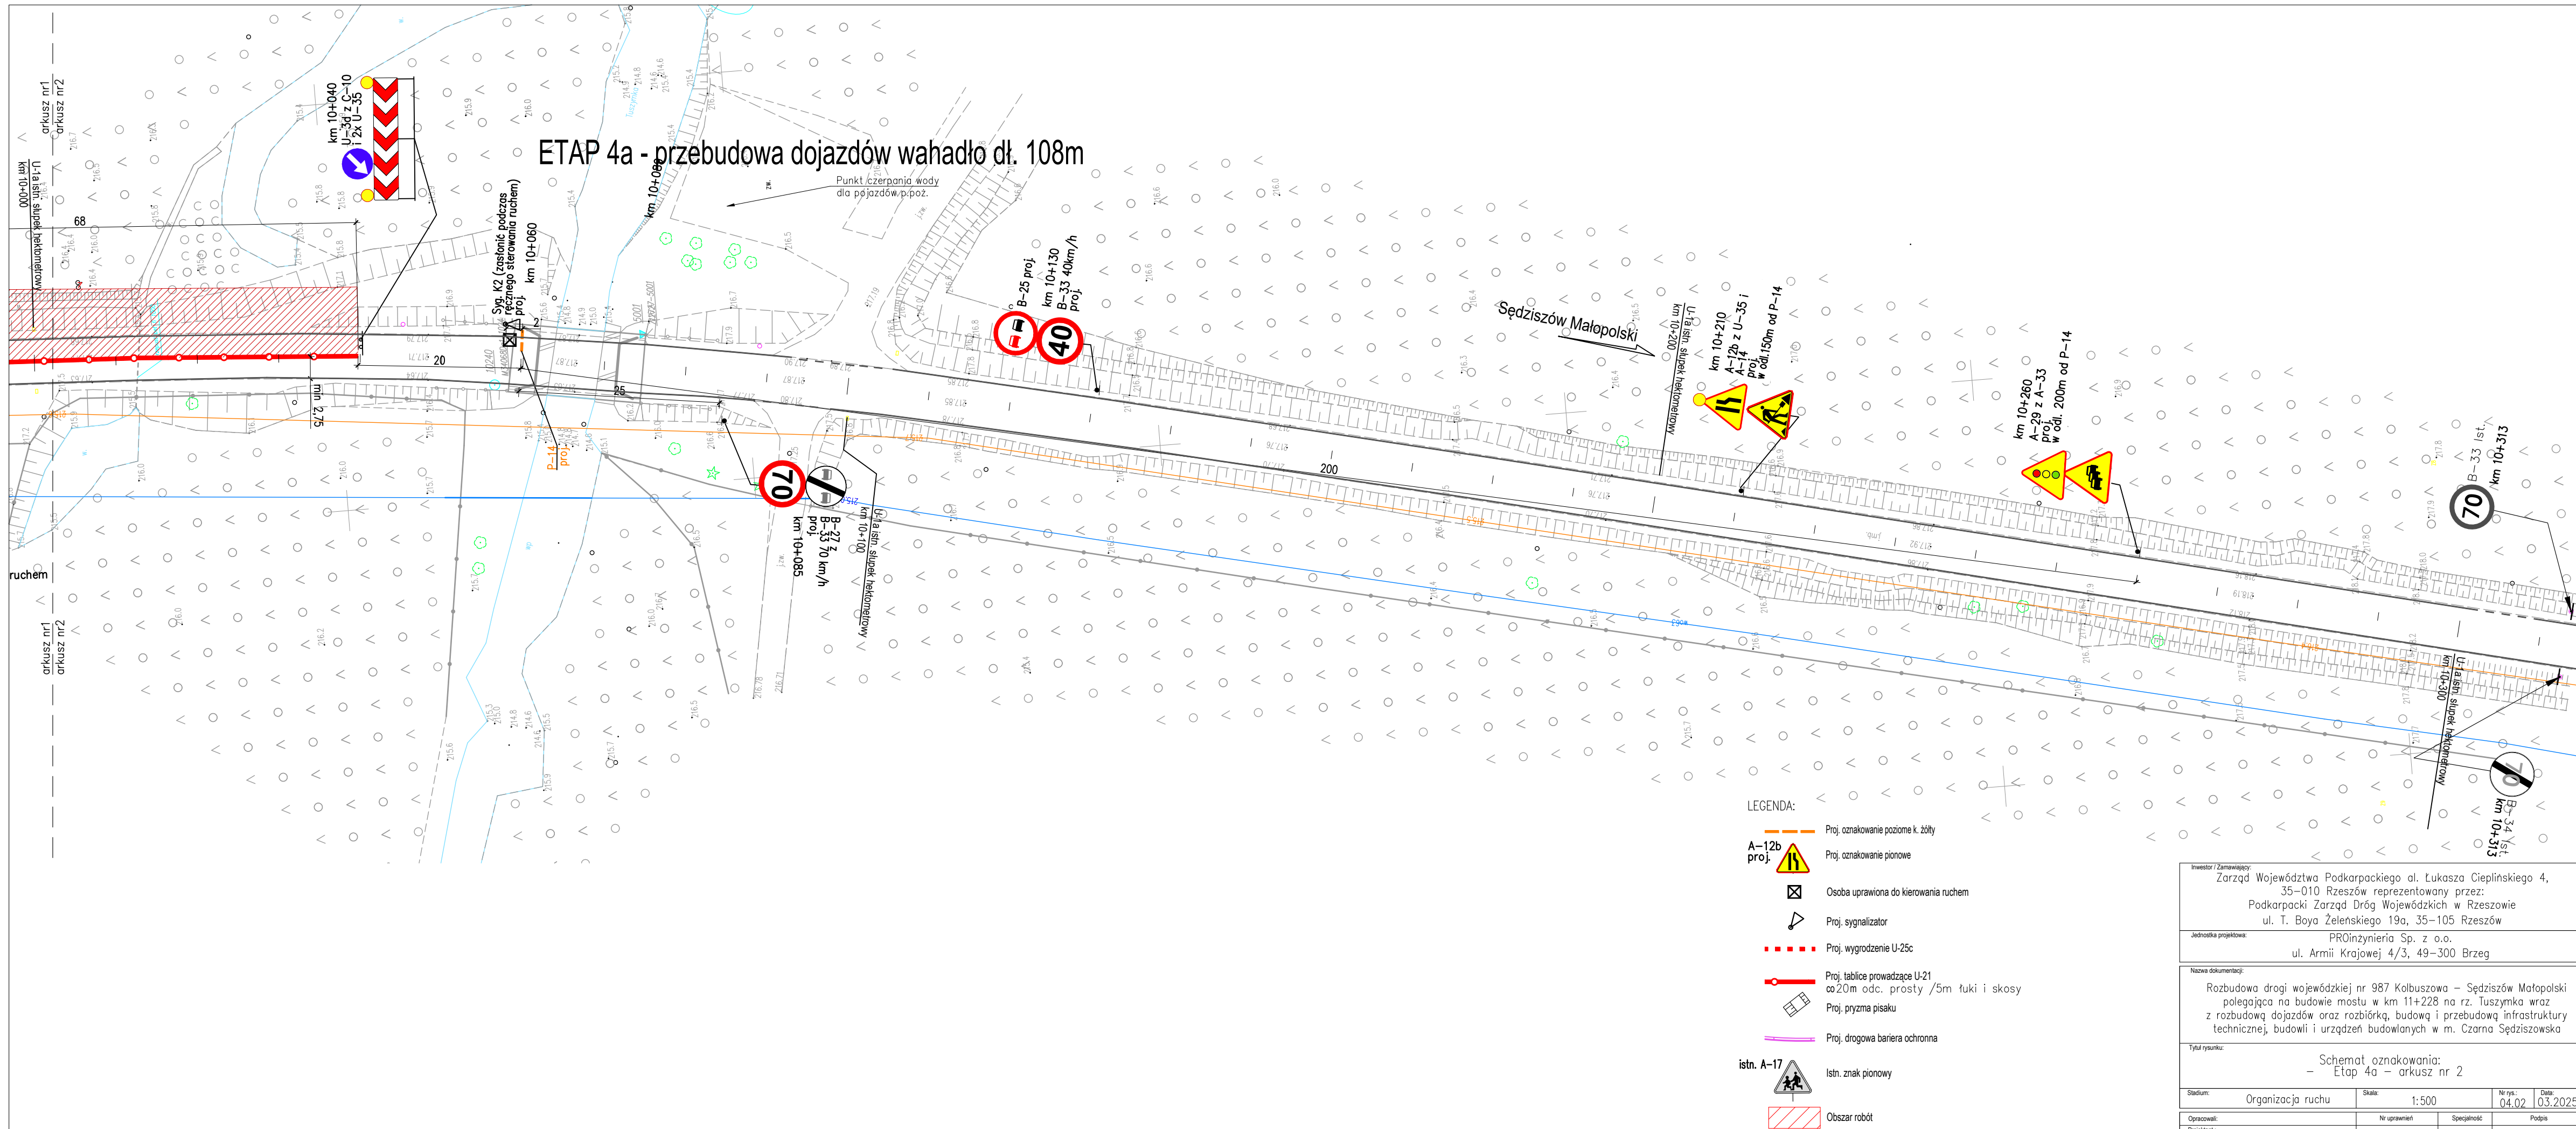

Inwestor / Zamawiający: Zarząd Województwa Podkarpackiego al. Łukasza Cieplińskiego 4, 35-010 Rzeszów reprezentowany przez: Podkarpacki Zarząd Dróg Wojewódzkich w Rzeszowie ul. T. Boya Żelńskiego 19a, 35-105 Rzeszów			
Jednostka projektowa:		PROinżynieria Sp. z o.o. ul. Armii Krajowej 4/3, 49-300 Brzeg	
Nazwa dokumentacji: Rozbudowa drogi wojewódzkiej nr 987 Kolbuszowa – Sędziszów Małopolski polegająca na budowie mostu w km 11+228 na rz. Tuszynka wraz z rozbudową dojazdów oraz rozbiórką, budową i przebudową infrastruktury technicznej, budowli i urządzeń budowlanych w m. Czarna Sędziszowska			
Tytuł rysunku: Schemat oznakowania: – Etap 4a – arkusz nr 2			
Stadium:	Organizacja ruchu	Skala: 1:500	Nr rys.: 04.02
			Data: 03.2025
Opracował: Projektant:		Nr uprawnień:	Specjalność:
mgr inż. Maciej Boberski		OPL/0753/PWOM/11	mostowa
			Podpis