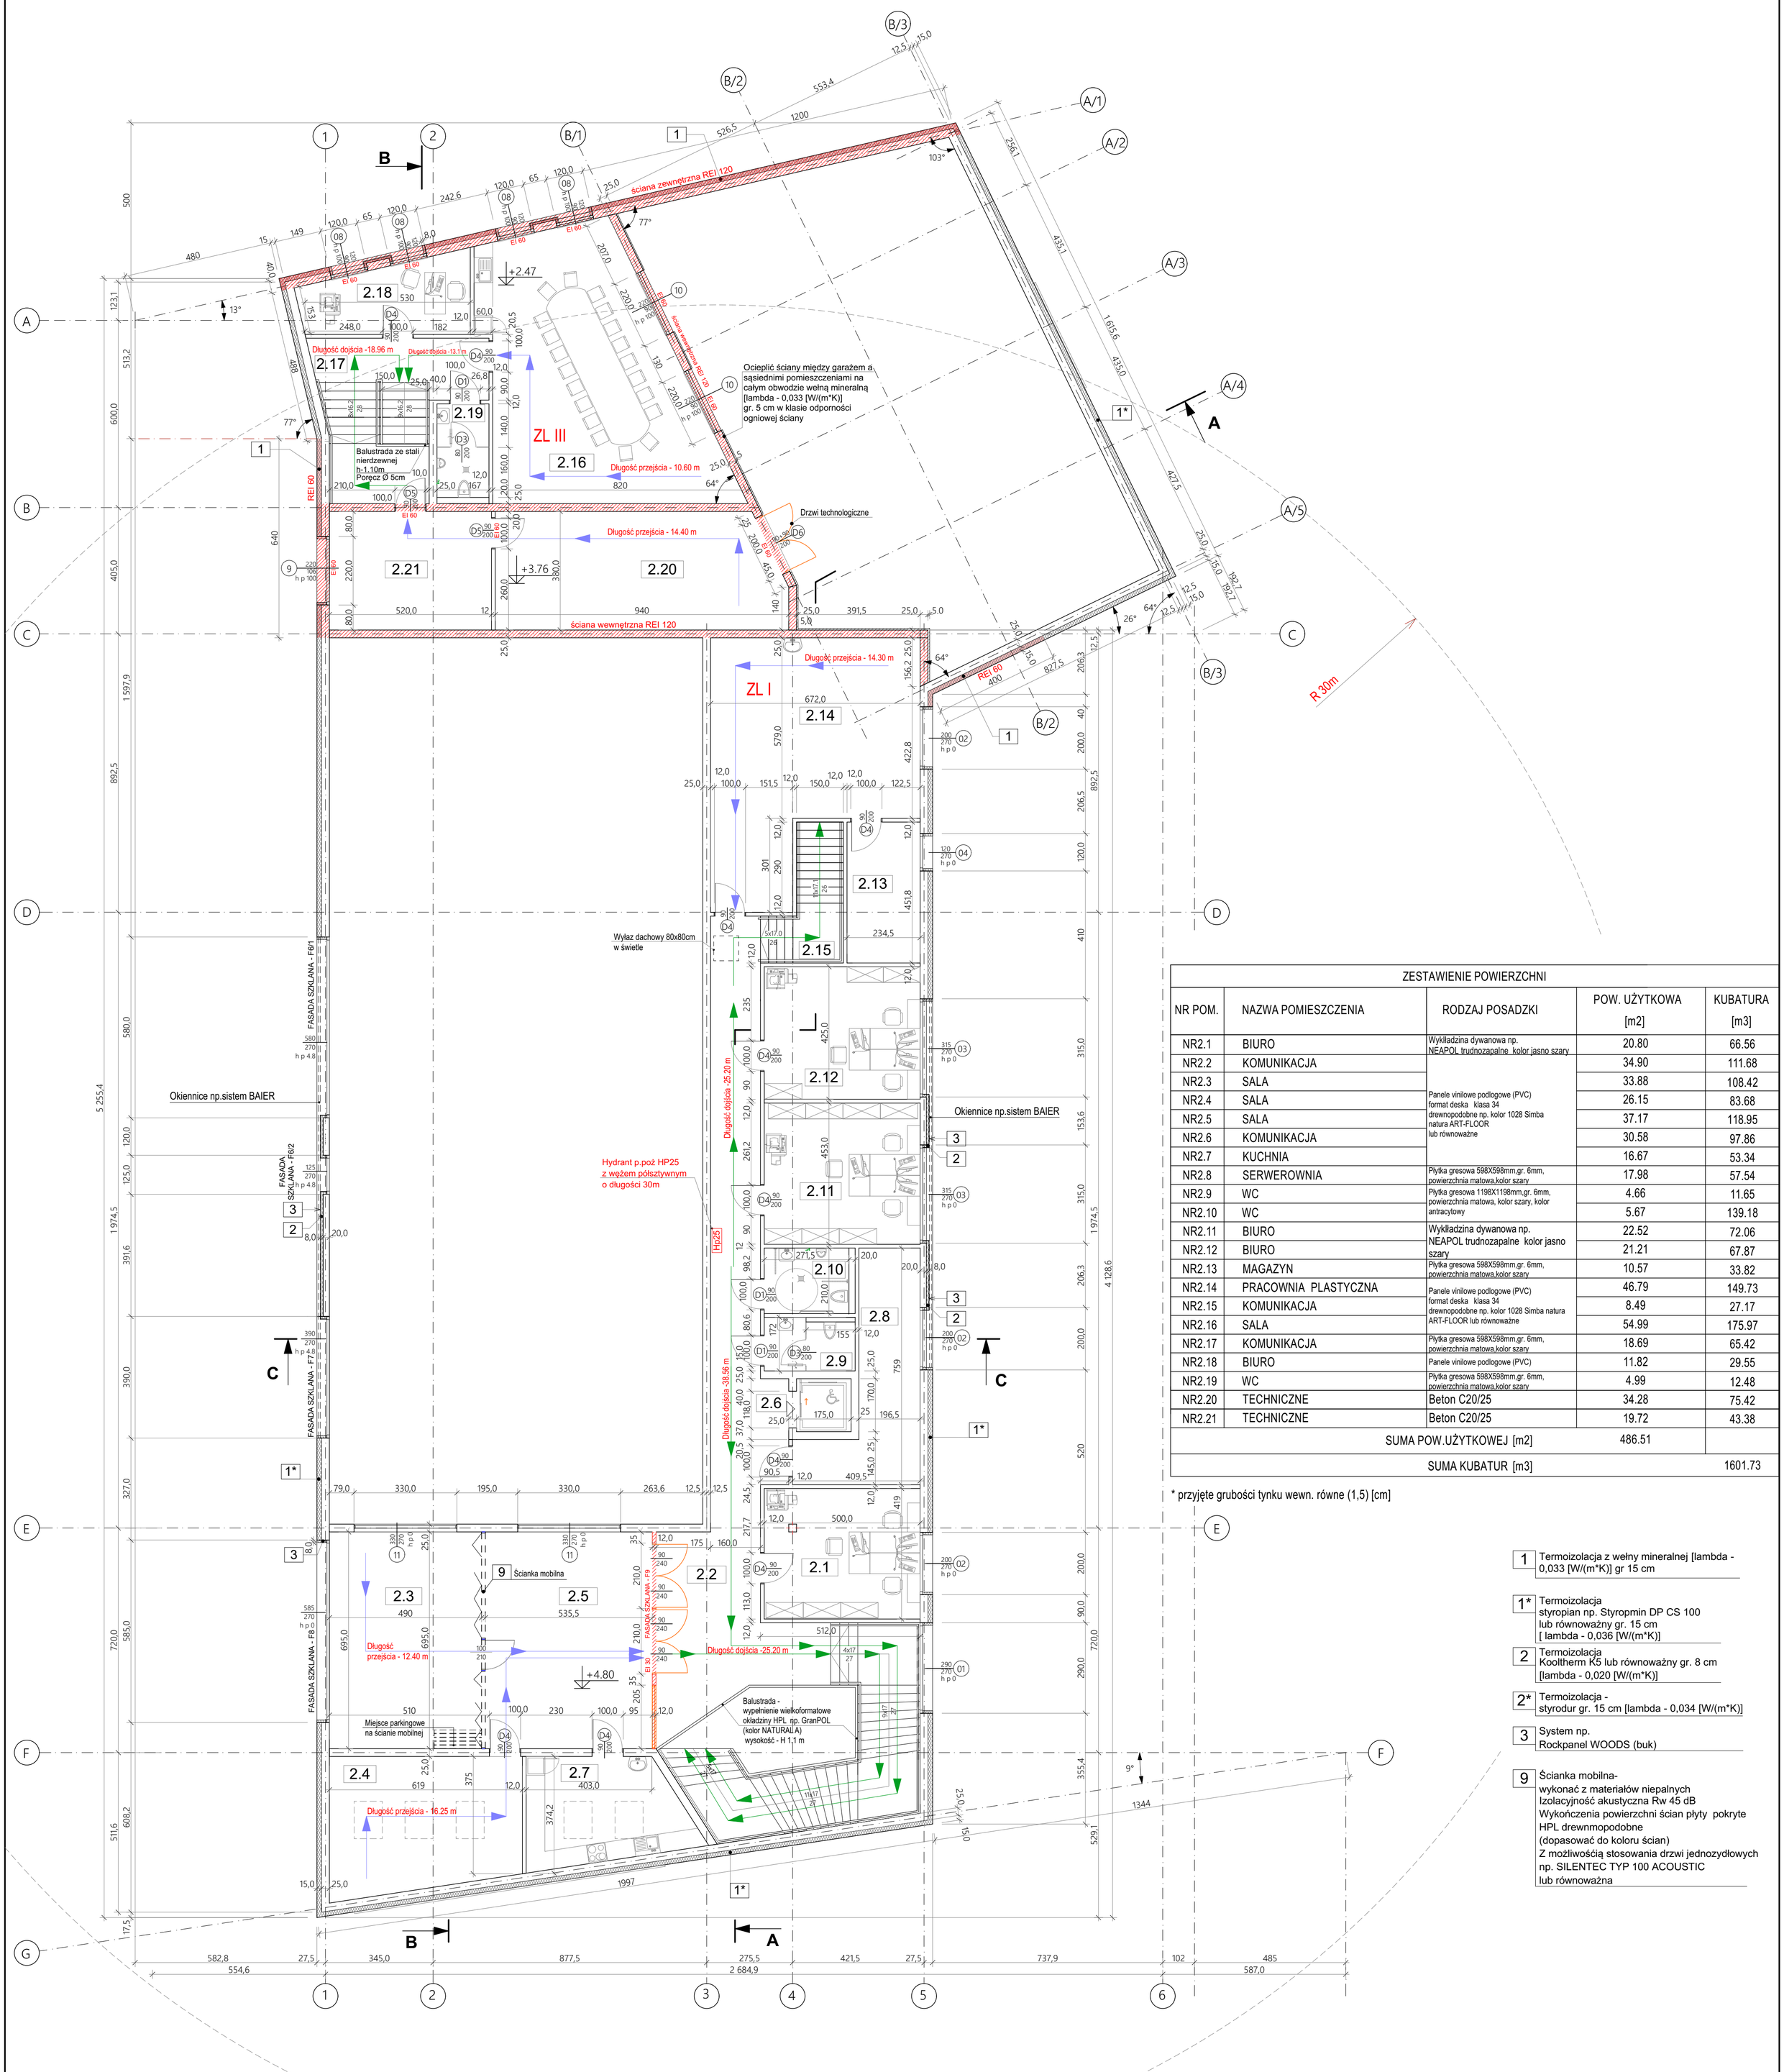

ZESTAWIENIE POWIERZCHNI

NR POM.	NAZWA POMIESZCZENIA	RODZAJ POSADZKI	POW. UŻYTKOWA [m2]	KUBATURA [m3]
NR2.1	BIURO	Wykładzina dywanowa np. NEAPOL trudnozapalne kolor jasno szary	20.80	66.56
NR2.2	KOMUNIKACJA	Panele winilowe podlogowe (PVC) format deska klasa 34 drewnopodobne np. kolor 1028 Simba natura ART-FLOOR lub równoważne	34.90	111.68
NR2.3	SALA		33.88	108.42
NR2.4	SALA		26.15	83.68
NR2.5	SALA		37.17	118.95
NR2.6	KOMUNIKACJA		30.58	97.86
NR2.7	KUCHNIA		16.67	53.34
NR2.8	SERWEROWNIA	Płytka gresowa 598X598mm,gr. 6mm, powierzchnia matowa,kolor szary	17.98	57.54
NR2.9	WC	Płytka gresowa 1198X1198mm,gr. 6mm, powierzchnia matowa, kolor szary, kolor antracytowy	4.66	11.65
NR2.10	WC		5.67	139.18
NR2.11	BIURO	Wykładzina dywanowa np. NEAPOL trudnozapalne kolor jasno szary	22.52	72.06
NR2.12	BIURO		21.21	67.87
NR2.13	MAGAZYN	Płytka gresowa 598X598mm,gr. 6mm, powierzchnia matowa,kolor szary	10.57	33.82
NR2.14	PRACOWNIA PLASTYCZNA	Panele winilowe podlogowe (PVC) format deska klasa 34 drewnopodobne np. kolor 1028 Simba natura ART-FLOOR lub równoważne	46.79	149.73
NR2.15	KOMUNIKACJA		8.49	27.17
NR2.16	SALA		54.99	175.97
NR2.17	KOMUNIKACJA	Płytka gresowa 598X598mm,gr. 6mm, powierzchnia matowa,kolor szary	18.69	65.42
NR2.18	BIURO	Panele winilowe podlogowe (PVC)	11.82	29.55
NR2.19	WC	Płytka gresowa 598X598mm,gr. 6mm, powierzchnia matowa,kolor szary	4.99	12.48
NR2.20	TECHNICZNE	Beton C20/25	34.28	75.42
NR2.21	TECHNICZNE	Beton C20/25	19.72	43.38
SUMA POW.UŻYTKOWEJ [m2]			486.51	
SUMA KUBATUR [m3]				1601.73

* przyjęte grubości tynku wewn. równe (1,5) [cm]

1 Termoizolacja z wełny mineralnej [lambda - 0,033 [W/(m*K)] gr 15 cm

1* Termoizolacja styropian np. Styropmin DP CS 100 lub równoważny gr. 15 cm [lambda - 0,036 [W/(m*K)]

2 Termoizolacja Kooltherm K5 lub równoważny gr. 8 cm [lambda - 0,020 [W/(m*K)]

2* Termoizolacja - styrodur gr. 15 cm [lambda - 0,034 [W/(m*K)]

3 System np. Rockpanel WOODS (buk)

9 Ścianka mobilna- wykonać z materiałów niepalnych Izolacyjność akustyczna Rw 45 dB Wykończenia powierzchni ścian płyty pokryte HPL drewnmopodobne (dopasować do koloru ścian) Z możliwością stosowania drzwi jednozydłowych np. SILENTEC TYP 100 ACOUSTIC lub równoważna

KOWALSKI PRACOWNIA PROJEKTOWA

KOWALSKI Pracownia Projektowa Sp. z o.o.
Jarocin ul. Konwaliowa 2, 63-200 Jarocin

INWESTOR	GMINA Gołuchów, ul. Lipowa 1, 63-322 Gołuchów
OBIEKT	Budowa budynku Gminnego Centrum Kultury i Ochotniczej Straży Pożarnej w Gołuchowie wraz z infrastrukturą techniczną oraz rozbiórką istniejącego budynku
ADRES BUDOWY	63-322 Gołuchów działka nr 402/6 w rejonie ulic Breugota,Lipowej i Czartoryskich
TYTUŁ RYSUNKU	RZUT PIĘTRA

PROJEKT ARCHITEKTONICZNO-BUDOWLANY	DATA WYKONANIA	07.2022	SKALA RYSUNKU	1:100	NR RYSUNKU	3

PROJEKTANT BRANŻY ARCHITEKTONICZNEJ	mgr inż.arch. KINGA SZYMCZAK upr.nr 51/WPOKK/2020	PODPIS	DATA WYKONANIA 07.2022
SPRAWDZAJĄCY BRANŻY ARCHITEKTONICZNEJ	mgr inż.arch. MAGDALENA GRALIŃSKA upr.nr. 54/WPOKK/UpB/2011	PODPIS	DATA WYKONANIA 07.2022