


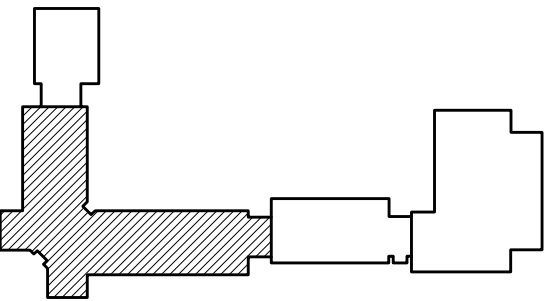
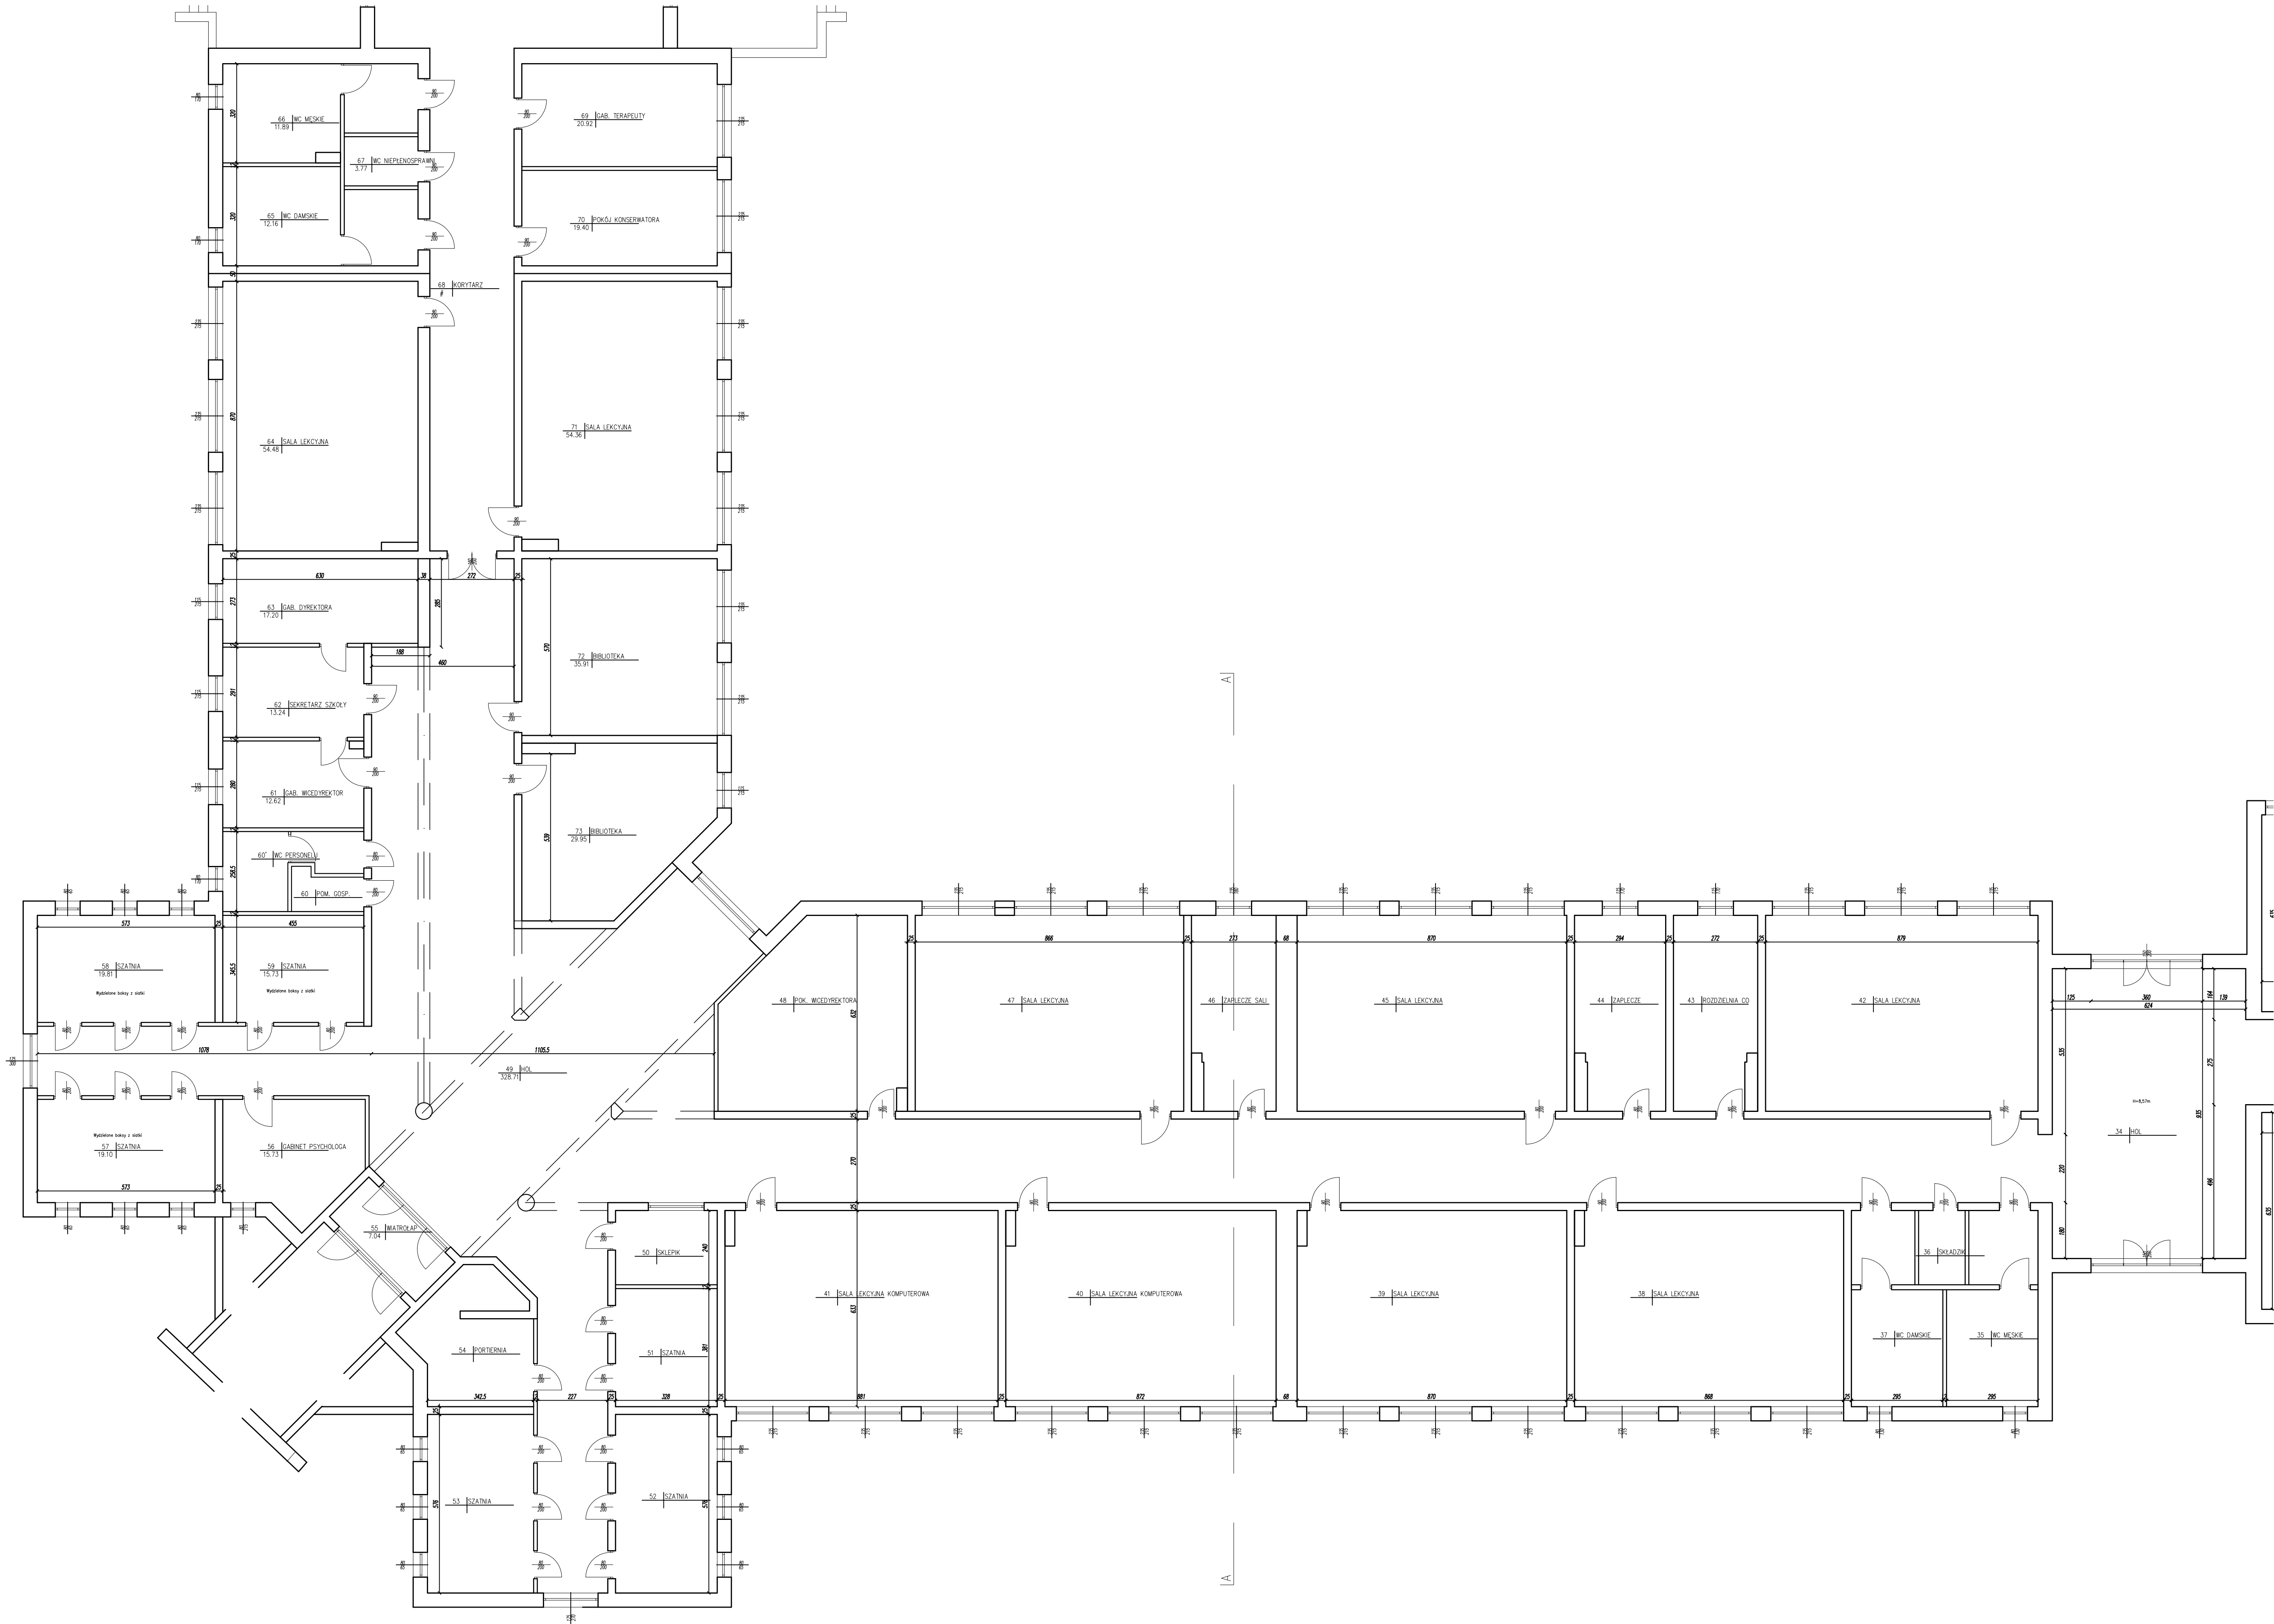


## RZUT PARTERU


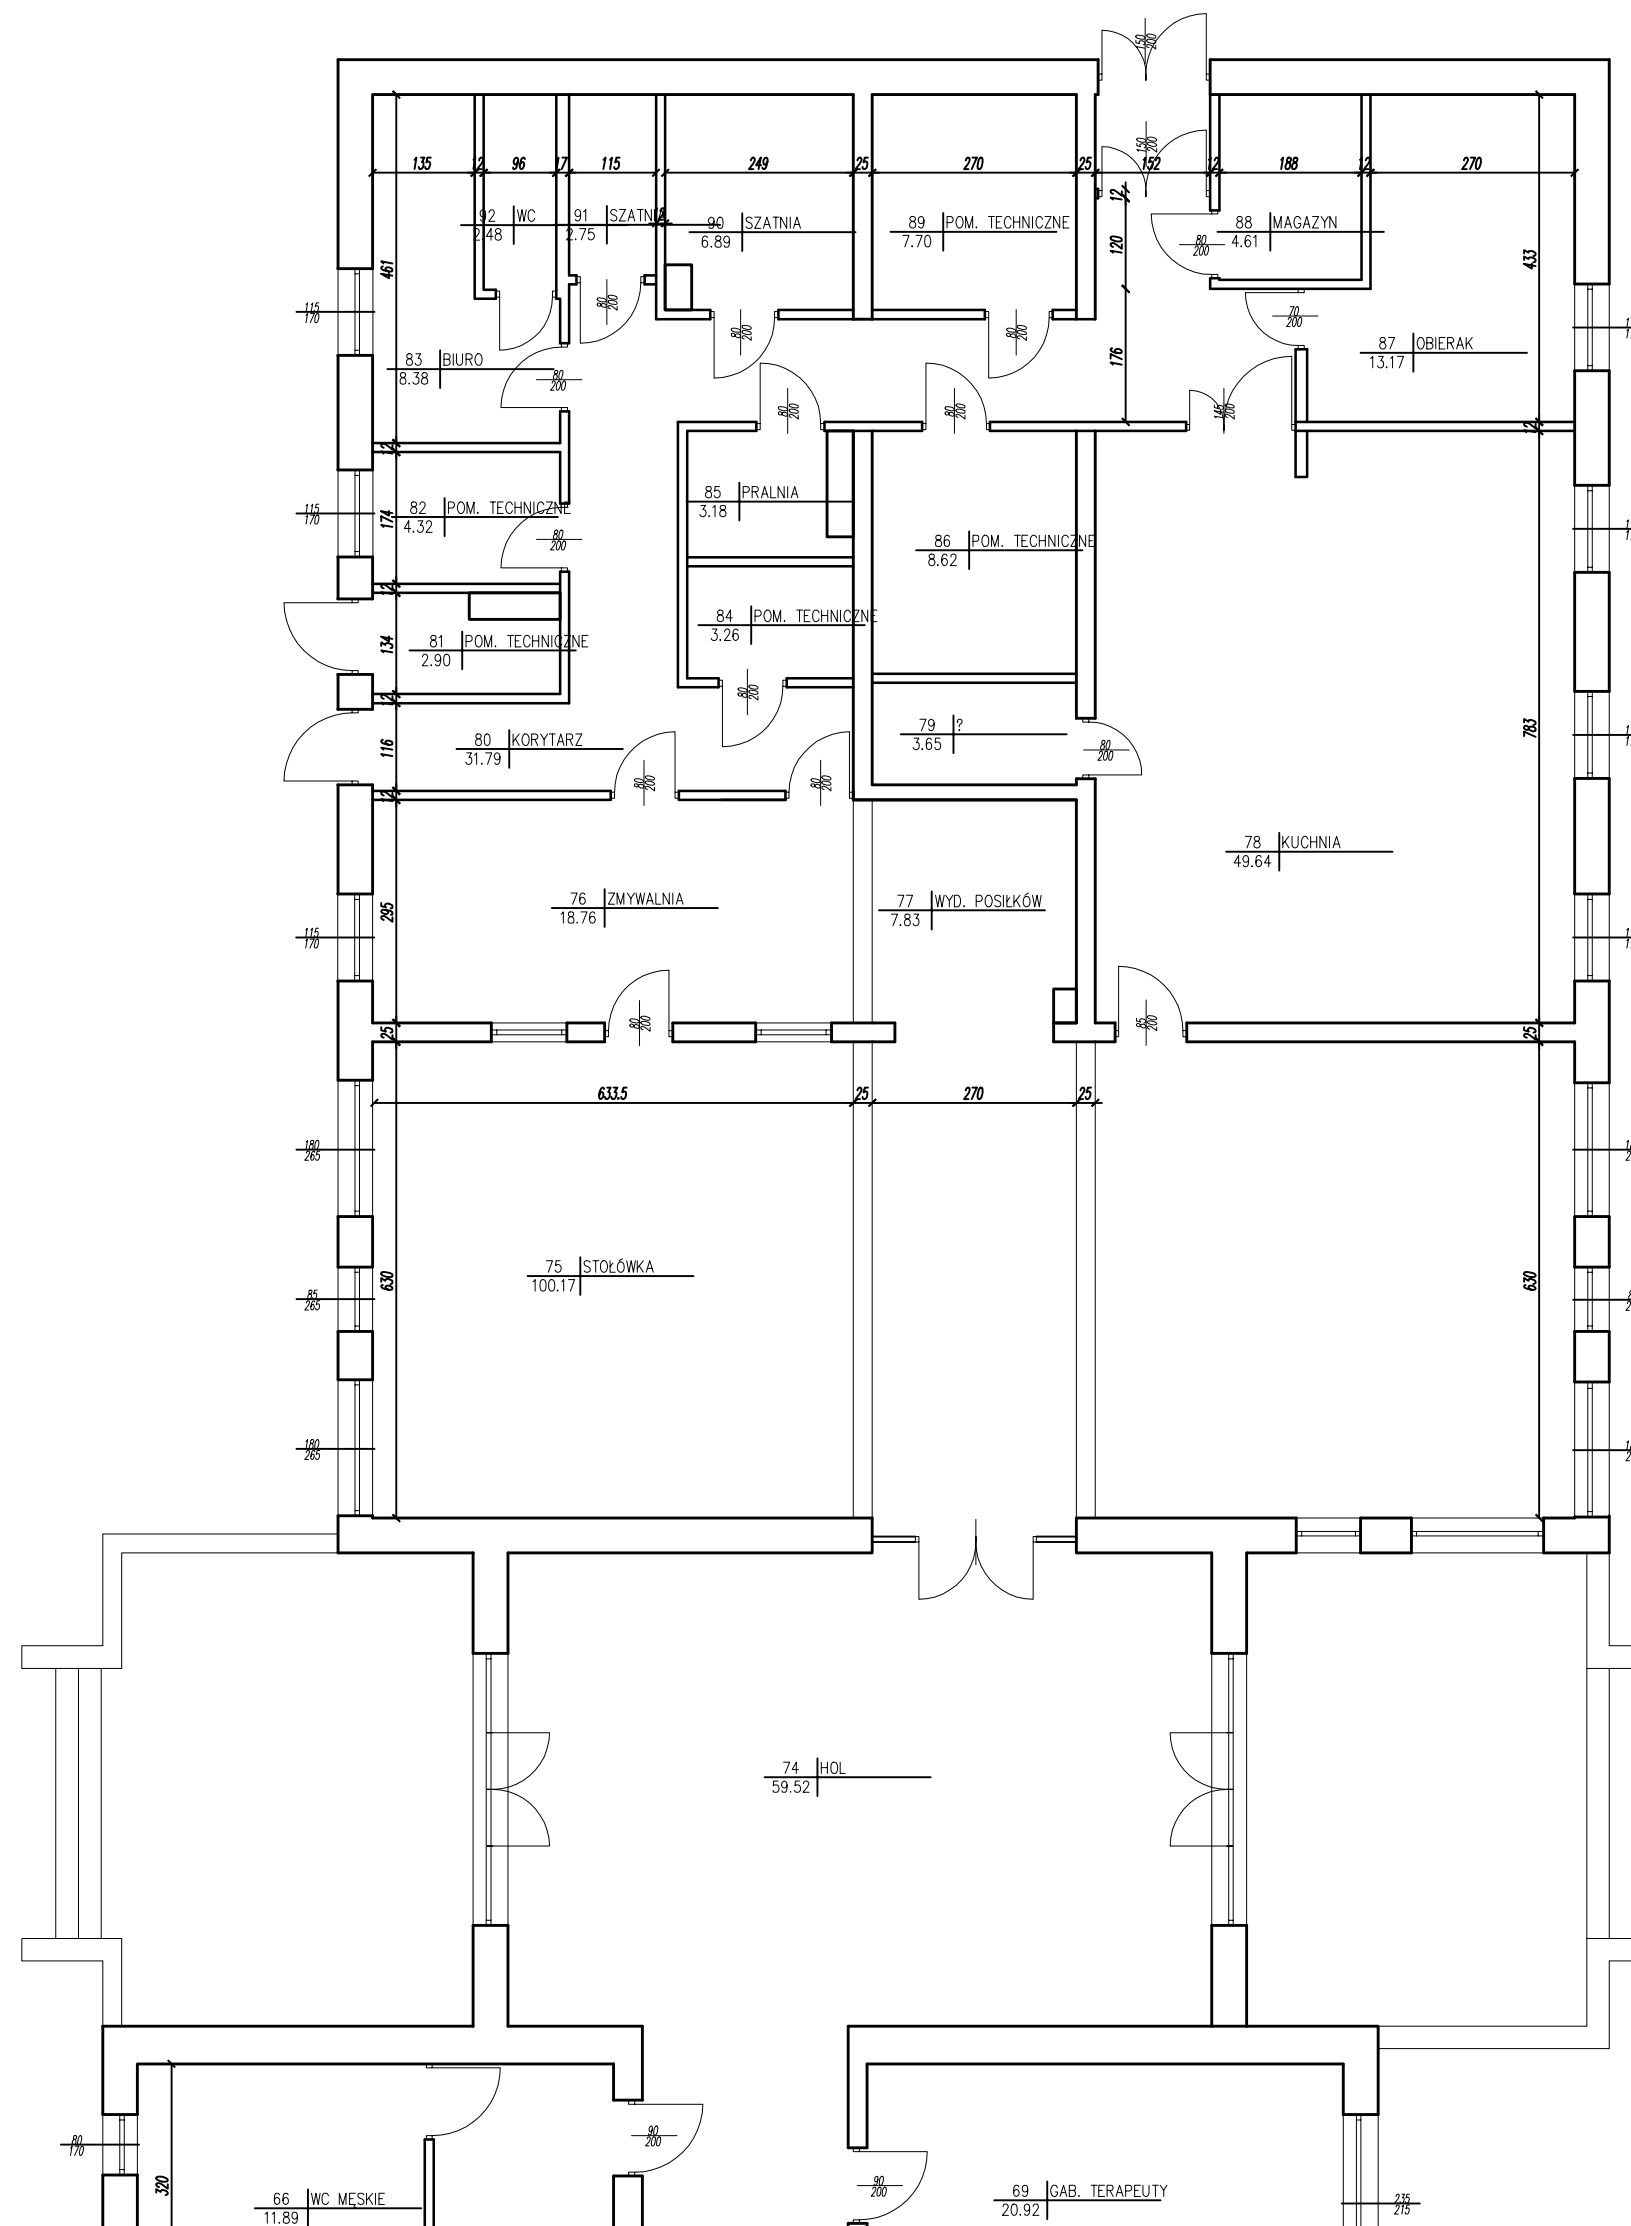


 <div> <b>BMP</b>          PROJEKT       </div>		MGR INŻ. ARCH. <b>BARTŁOMIEJ PAWEŁCZUK</b> UL. WOJCIECHOWSKA 5A LOK. 21A 20-704 LUBLIN NIP: 7123069151    REGON: 361232647	
INWESTOR	<b>Gmina Cieszanów</b> Ul. Rynek 1; 37-611 Cieszanów		
STADIUM	INWENTARYZACJA		
BRANŻA	ARCHITEKTURA		
NAZWA OBIEKTU	Termomodernizacja budynku Szkoły Podstawowej im. płk. Bronisławy Wystouchowej z Szabatowskich w Cieszanowie		
NR DZ./ ADRES	ul. Mickiewicza 73; 37-611 Cieszanów dz. nr 72/21 72/3 ; obręb Nowe Sióło 0007 id. dz. 180902_5.0007		
ARCHITEKTURA	MGR INŻ.ARCH. <b>BARTŁOMIEJ PAWEŁCZUK</b> upr.bud. 242/LBOKK/2018		
SPRAWDZAJĄCY ARCHITECTURE			
RZUT PARTERU		Wrzesień 2023	1:100
TYTUŁ		DATA	SKALA / FORMAT
			NR RYS

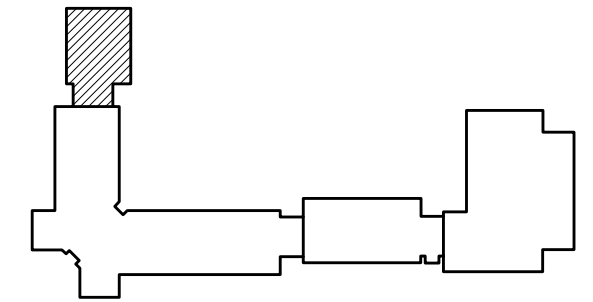



FIRMOWY LOGO				INGENIER ARCH. BARTŁOMIEJ PAWEŁCZUK UL. WIDOCIECHOWSKA 5A LOK. 21A 20-704 LUBLIN NIP: 7123549191 REGON: 381325447	
	Gmina Cieszanów ul. Rynek 1; 37-611 Cieszanów			INWENTARYZACJA	
NAZWA GIEŁDY	BRANŻA			ARCHITEKTURA	
NAZWA GIEŁDY	BRANŻA			Termomodernizacja budynku Szkoły Podstawowej im. płk. Bronisławy Wysłouchowej z Szkołą Wsielisk w Cieszanowie	
NAZWA GIEŁDY	BRANŻA			ul. Mickiewicza 73; 37-611 Cieszanów dz. nr 72/2 i 72/3; obręb Nowe Sielo 0007 sk. dz. 180/050, 5/0007	
NAZWA GIEŁDY	BRANŻA			INGENIER ARCH. BARTŁOMIEJ PAWEŁCZUK ul. Słowackiego 20/218	
NAZWA GIEŁDY	BRANŻA			RZUT PARTERU	
NAZWA GIEŁDY	BRANŻA			Wzrzesień 2023	1:100
NAZWA GIEŁDY	BRANŻA			DATA	SKALA / FORMAT
NAZWA GIEŁDY	BRANŻA			NR 475	NR 475

RZUT PARTERU

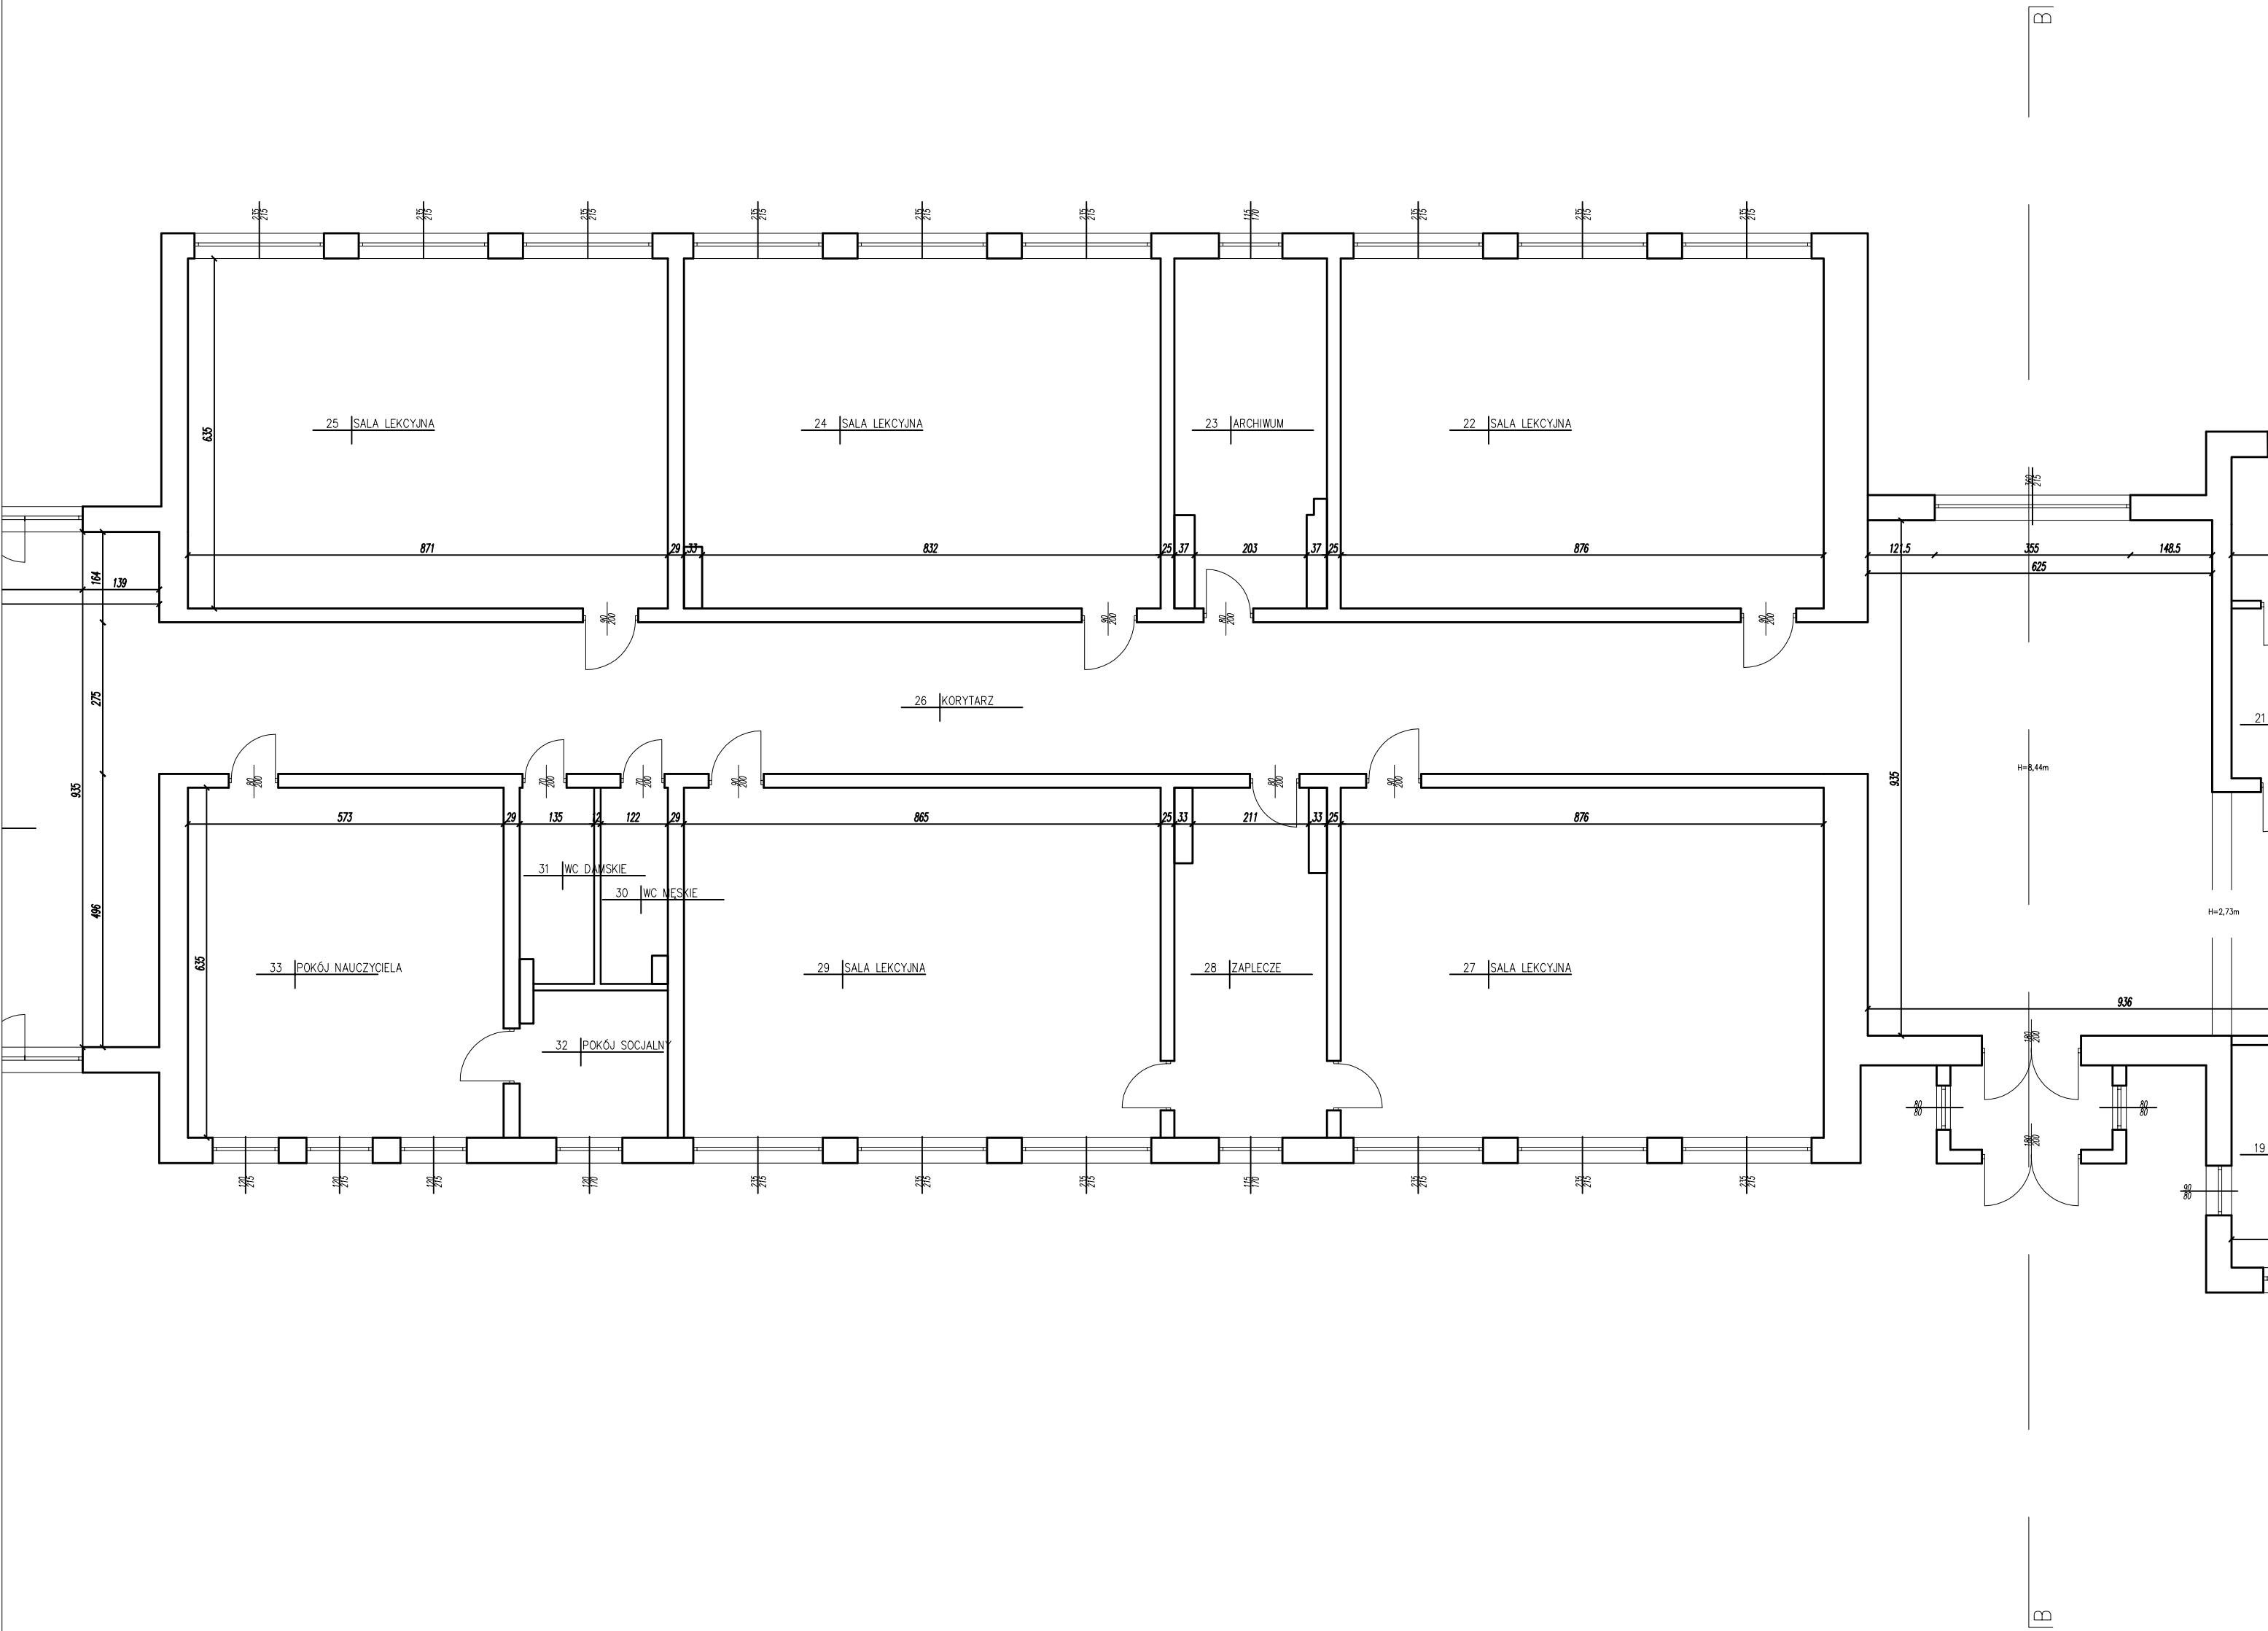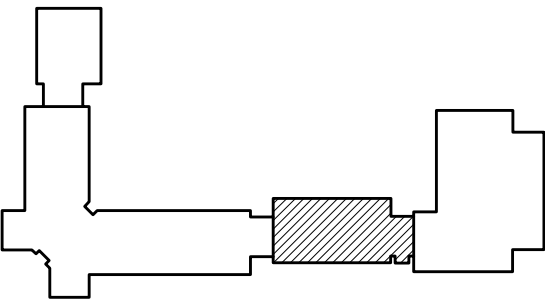



		<div>MGR INŻ. ARCH. BARTŁOMIEJ PAWEŁCZUK UL. WOJCIECHOWSKA 5A LOK. 21A 20-704 LUBLIN NIP: 7123069151    REGON: 361232647</div>	
INWESTOR	<div>Gmina Cieszanów Ul. Rynek 1; 37-611 Cieszanów</div>		
STADIUM	INWENTARYZACJA		
BRANŻA	ARCHITEKTURA		
NAZWA OBIEKTU	Termomodernizacja budynku Szkoły Podstawowej im. płk. Bronisławy Wystouchowej z Szabatowskich w Cieszanowie		
NR DZ./ ADRES	ul. Mickiewicza 73; 37-611 Cieszanów dz. nr 72/2/172/3 ; obręb Nowe Sióło 0007 kd. dz. 180902_5.0007		
ARCHITEKTURA	MGR INŻ. ARCH. BARTŁOMIEJ PAWEŁCZUK upr.bud. 242/IBOKK/2018		
SPRAWDZAJĄCY ARCHITEKTURY			
RZUT PARTERU		Wrzesień 2023	1:100
Tytuł		DATA	SKALA / FORMAT
			NR RYS

RZUT PARTERU

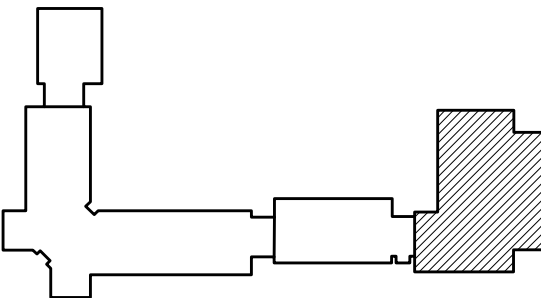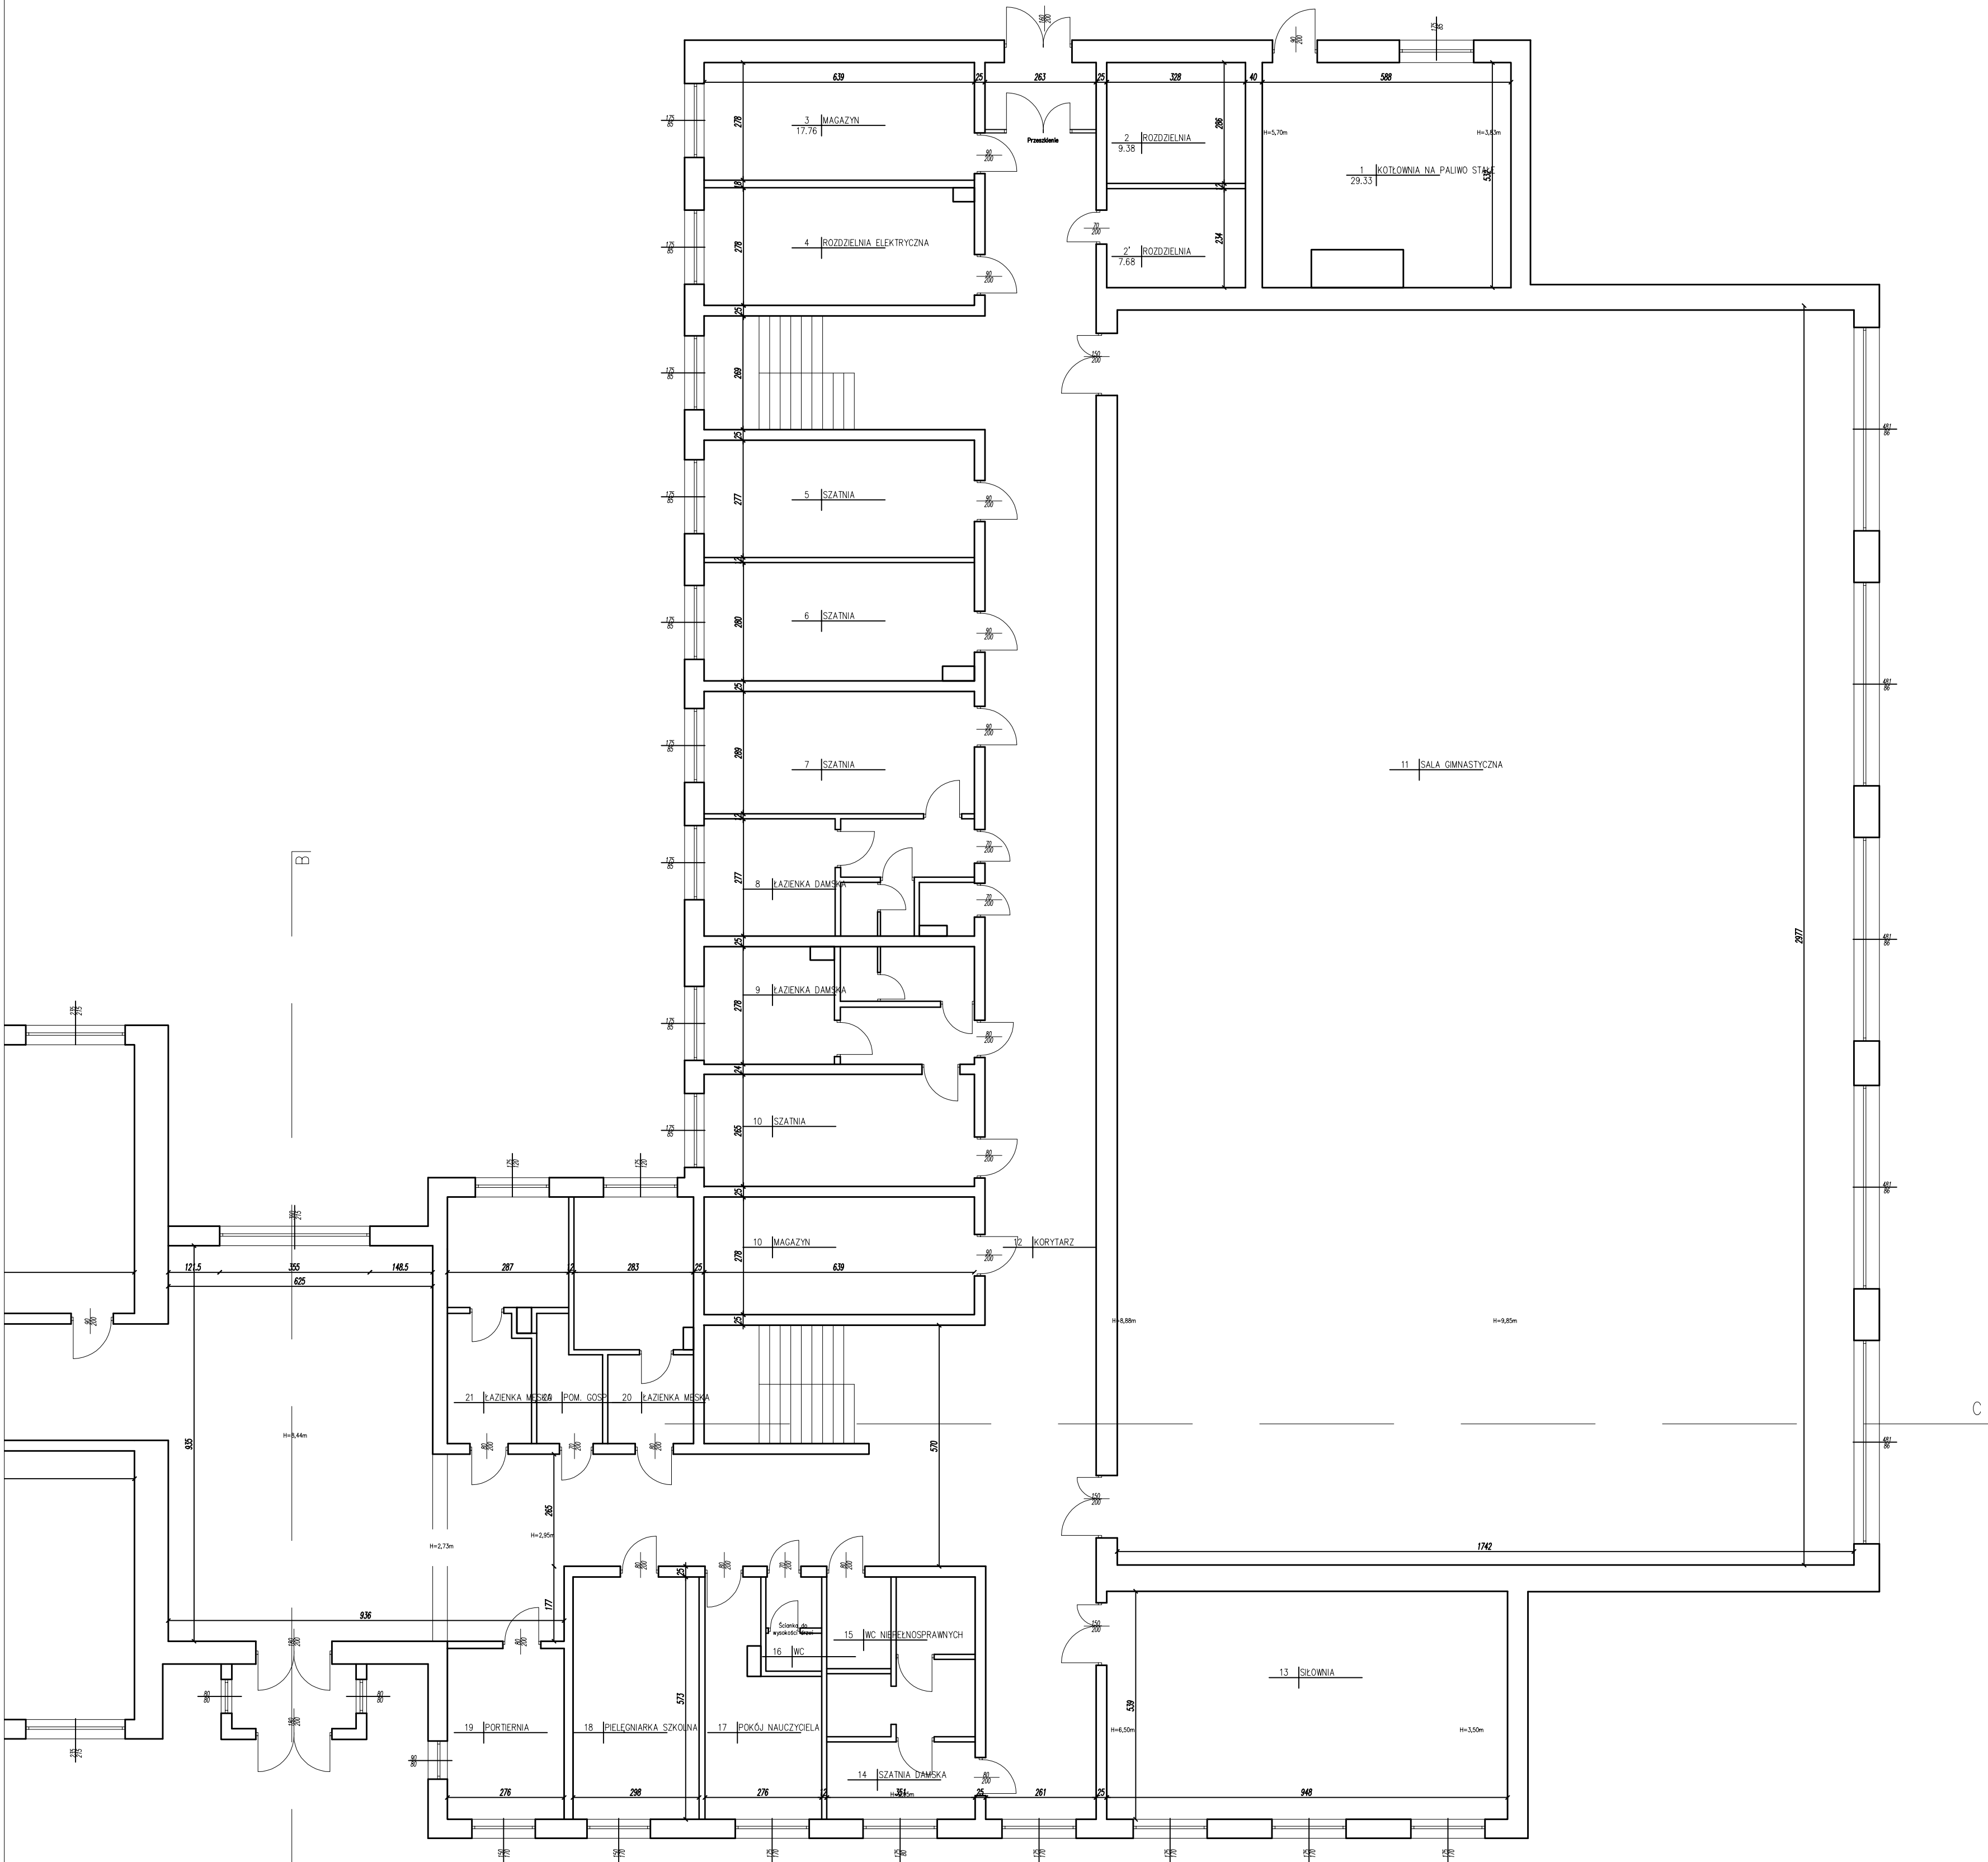


<div><div>MGR INŻ. ARCH. BARTŁOMIEJ PAWEŁCZUK UL. WOJCIECHOWSKA 5A LOK. 21A 20-704 LUBLIN NIP: 7123069151    REGON: 361232647</div></div>			
Gmina Cieszanów Ul. Rynek 1; 37-611 Cieszanów			
INWENTARYZACJA			
ARCHITEKTURA			
Termomodernizacja budynku Szkoły Podstawowej im. płk. Bronisławy Wystrachowej z Szabatowskich w Cieszanowie			
ul. Mickiewicza 73; 37-611 Cieszanów dz. nr 72/21/72/3; obręb Nowe Sielo 0007 kl. dz. 180P02.5.0007			
MGR INŻ. ARCH. BARTŁOMIEJ PAWEŁCZUK ul. Wolności 20/218/018			
RZUT PARTERU	Wzrzesień 2023	1:100	I-04
TYTUŁ	DATA	SKALA / FORMAT	NR RYS

RZUT PARTERU

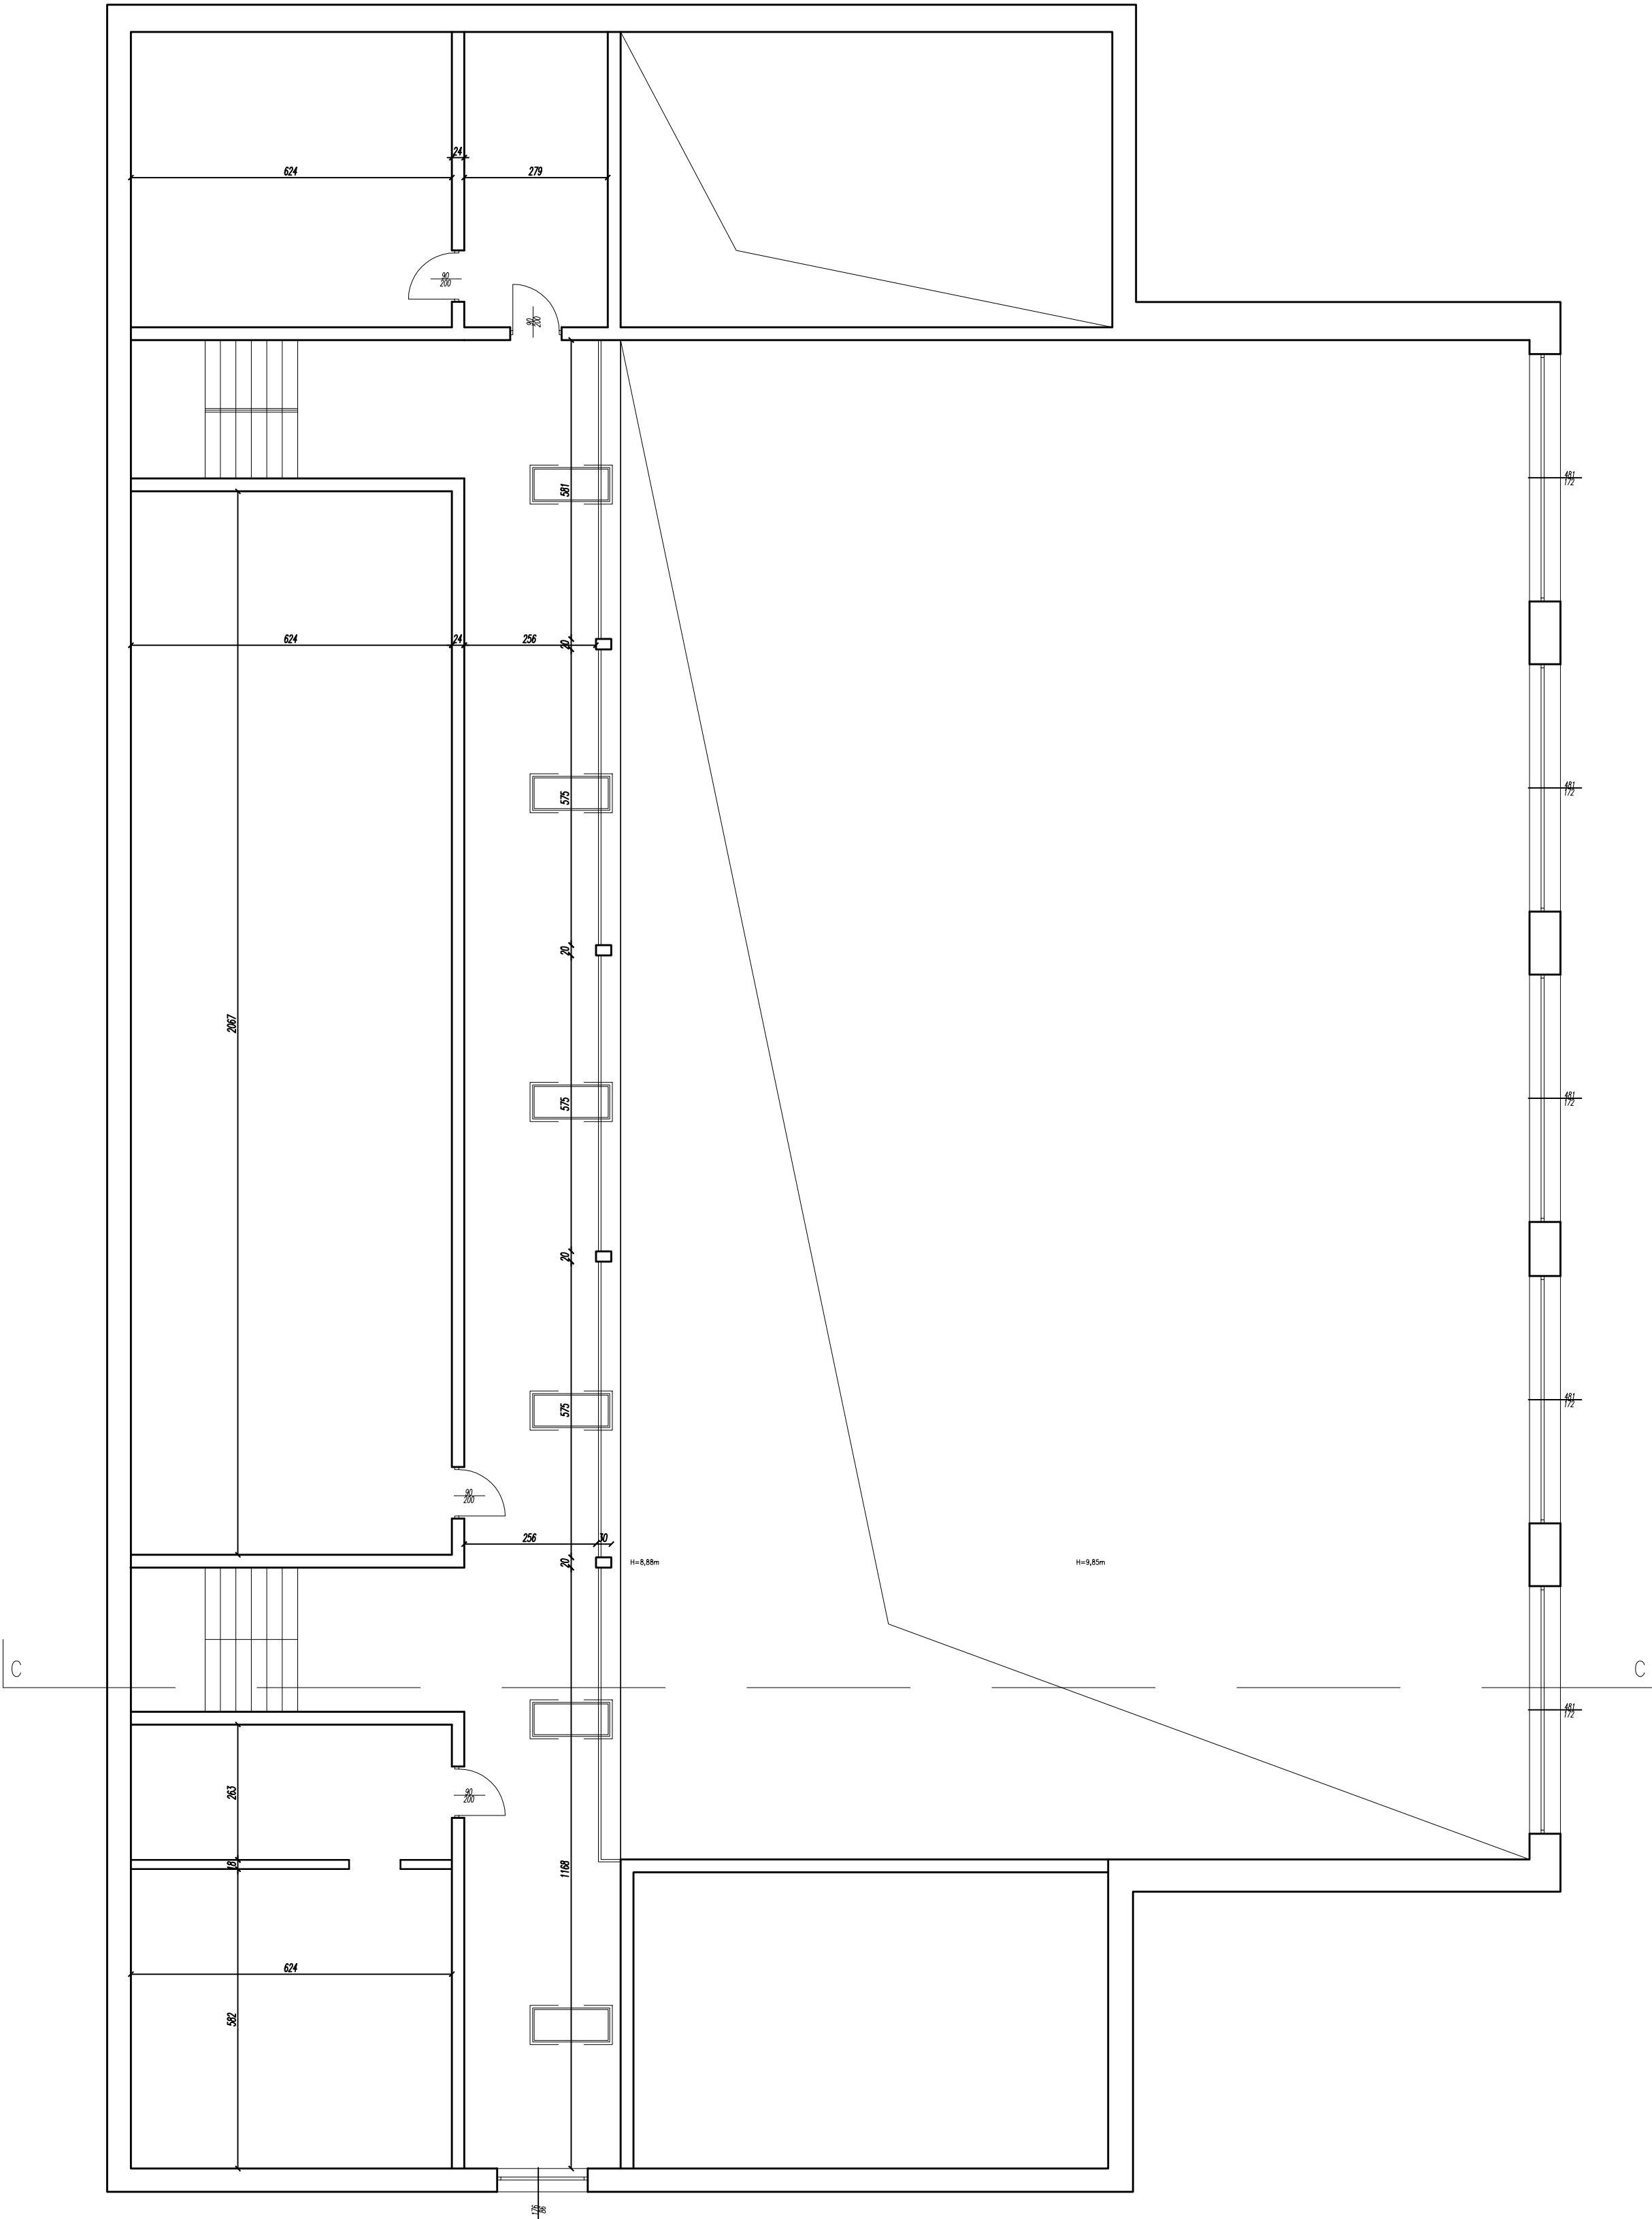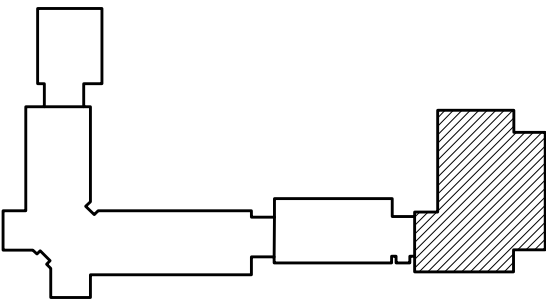

		<div>MGR INŻ. ARCH. BARTŁOJEW PAWEŁCZUK UL. WOJCIECHOWSKA 5A LOK. 21A 20-704 LUBLIN NIP: 7123069151 REGON: 361232647</div>	
INWESTOR	Gmina Cieszanów Ul. Rynek 1; 37-611 Cieszanów		
STADIUM	INWENTARYZACJA		
BRANŻA	ARCHITEKTURA		
NOWA OBRĘB	Termomodernizacja budynku Szkoły Podstawowej im. płk. Bronisławy Wystouchowej z Szabatowskich w Cieszanowie		
NIEZŁY ADRES	ul. Mickiewicza 73; 37-611 Cieszanów dz. nr 72/2/1/72/3; obręb Nowe Siolo 0007 id. dz. 180P02.5.0007		
ARCHITEKTURA	MGR INŻ. ARCH. BARTŁOJEW PAWEŁCZUK ul. Wolności 20/21B/018		
OPRACOWAŁ ARCHITEKTURA			
RZUT PODŁASZA	Wrzesień 2023	1:100	1-05
TYTUŁ	DATA	SKALA / FORMAT	NR RYS

PRZEKRÓJ A-A

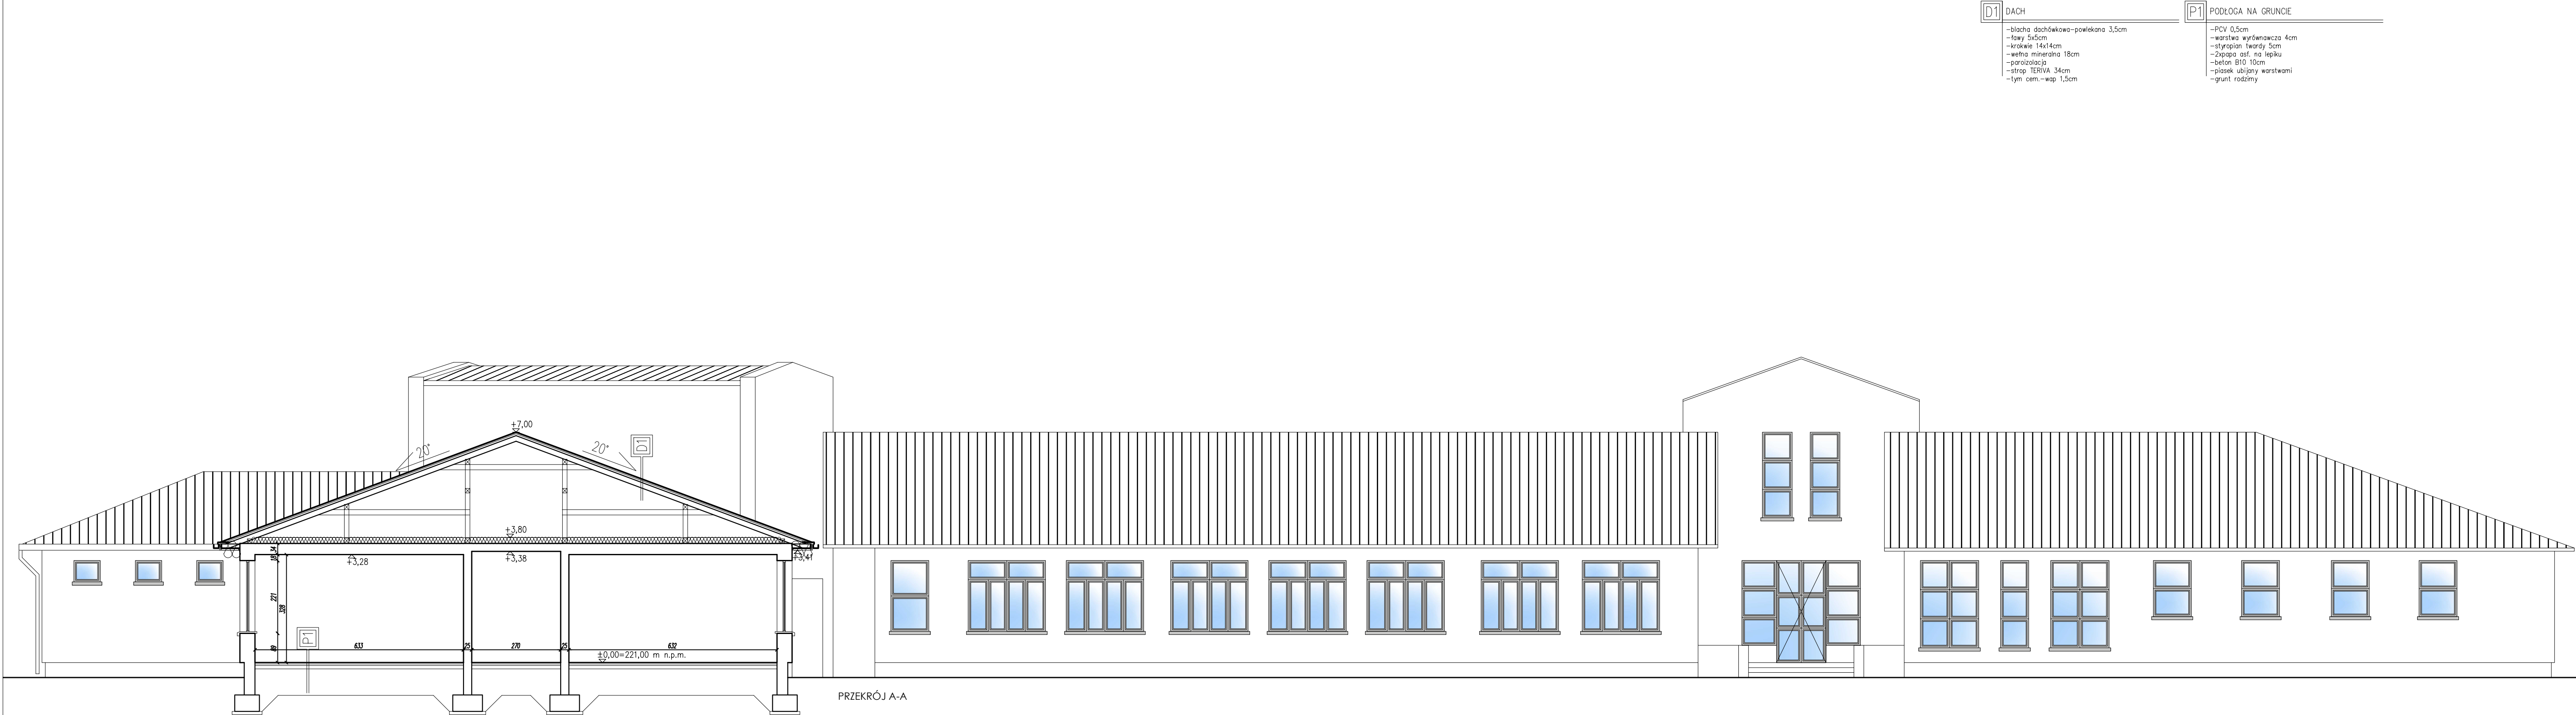

- D1** DACH


  - blacha dachówkowa-powlekana 3,5cm
  - łaty 5x5cm
  - stropiwo 14x14cm
  - wełna mineralna 18cm
  - paroizolacja
  - strop TERIVA 34cm
  - łym cem.-wap 1,5cm
- P1** PODŁOGA NA GRUNCIE

  - PCV 0,5cm
  - warstwa wyrównawcza 4cm
  - styropian twardy 5cm
  - 2xpapa osf. na lepku
  - beton B10 10cm
  - piasek ubijany warstwami
  - grunt rodzimy

<div><div><div><div></div><div>BMP</div><div>PROJEKT</div></div><div><div>MGR INŻ. ARCH. BARTŁOMIEJ PAWEŁCZUK UL. WOJCIECHOWSKA 5A LOK. 21A 20-704 LUBLIN NIP: 7123069151 REGON: 361232647</div></div></div></div>			
INWESTOR	Gmina Cieszanów Ul. Rynek 1; 37-611 Cieszanów		
STADIUM	INWENTARYZACJA		
BRANŻA	ARCHITEKTURA		
NAMNA OBIEKTU	Termomodernizacja budynku Szkoły Podstawowej im. ptk. Bronisławy Wystouchowej z Szabatowskich w Cieszanowie		
NR CZ./ ZADIES	ul. Mickiewicza 73; 37-611 Cieszanów dz. nr 72/21/72/3 ; obręb Nowe Sióło 0007 id. dz. 180902_5.0007		
ARCHITEKTA	MGR INŻ. ARCH. BARTŁOMIEJ PAWEŁCZUK upr.bud. 242/LBOKX/2018		
SPRAWDZAJĄCY ARCHITEKT			
PREKRÓJ A-A		Wrzesień 2023	1:100
TYTUŁ		DATA	SKALA / FORMAT
			NR RYS


PRZEKRÓJ C-C

D1	DACH	P1	PODŁOGA NA GRUNCIE
	<div><div>-blacha dachówkowa-powlekana 3,5cm</div><div>-łaty 5x5cm</div><div>-krokwie 14x14cm</div><div>-wełna mineralna 18cm</div><div>-paraizolacja</div><div>-stróp TERIVA 34cm</div><div>-tyn cern.-wap 1,5cm</div></div>		<div><div>-PCV 0,5cm</div><div>-warstwa wyrównawcza 4cm</div><div>-styropian twardy 5cm</div><div>-2xpapa asf. na lepiku</div><div>-beton B10 10cm</div><div>-piasek ubijany warstwami</div><div>-grunt rodzimy</div></div>

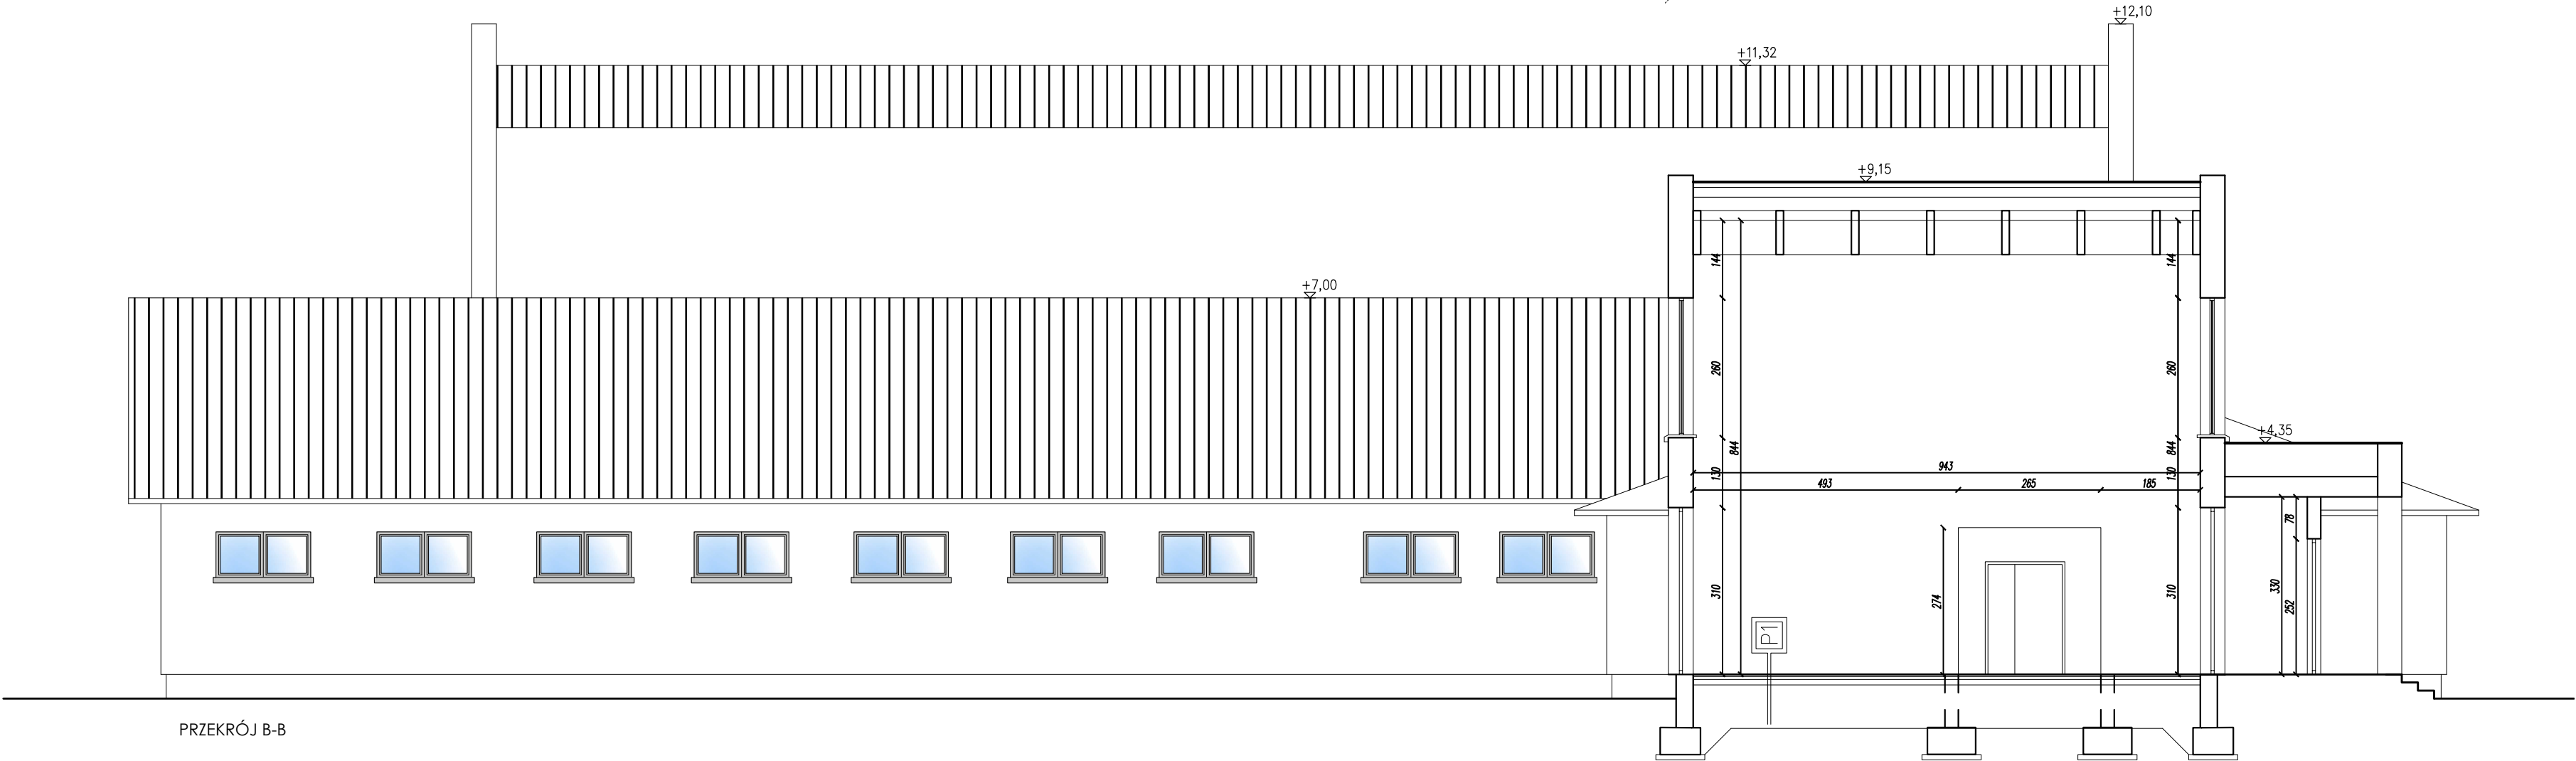

<div><div><div></div><div>BMP</div><div>PROJEKT</div></div><div><div>MGR INŻ. ARCH.</div><div>BARTŁOMIEJ PAWEŁCZUK</div><div>UL. WOJCIECHOWSKA 5A LOK. 21A</div><div>20-704 LUBLIN</div><div>NIP: 7123069151 REGON: 361232647</div></div></div>			
INWESTOR	Gmina Cieszanów Ul. Rynek 1; 37-611 Cieszanów		
STADIUM	INWENTARYZACJA		
BRANŻA	ARCHITEKTURA		
NAZWA OBIEKTU	Termomodernizacja budynku Szkoły Podstawowej im. płk. Bronisławy Wystouchowej z Szabatowskich w Cieszanowie		
NR DZ./ADRES	ul. Mickiewicza 73; 37-611 Cieszanów dz. nr 72/2 i 72/3 ; obręb Nowe Sióło 0007 id. dz. 180902_5.0007		
ARCHITEKTURA	MGR INŻ. ARCH. BARTŁOMIEJ PAWEŁCZUK upr.bud. 242/LBOKK/2018		
SPRAWDZAJĄCY ARCHITEKTURA			
PRZEKRÓJ B-B	Wrzesień 2023	1:100	I-07
TYTUŁ	DATA	SKALA / FORMAT	NR RYS

PRZEKRÓJ D-D

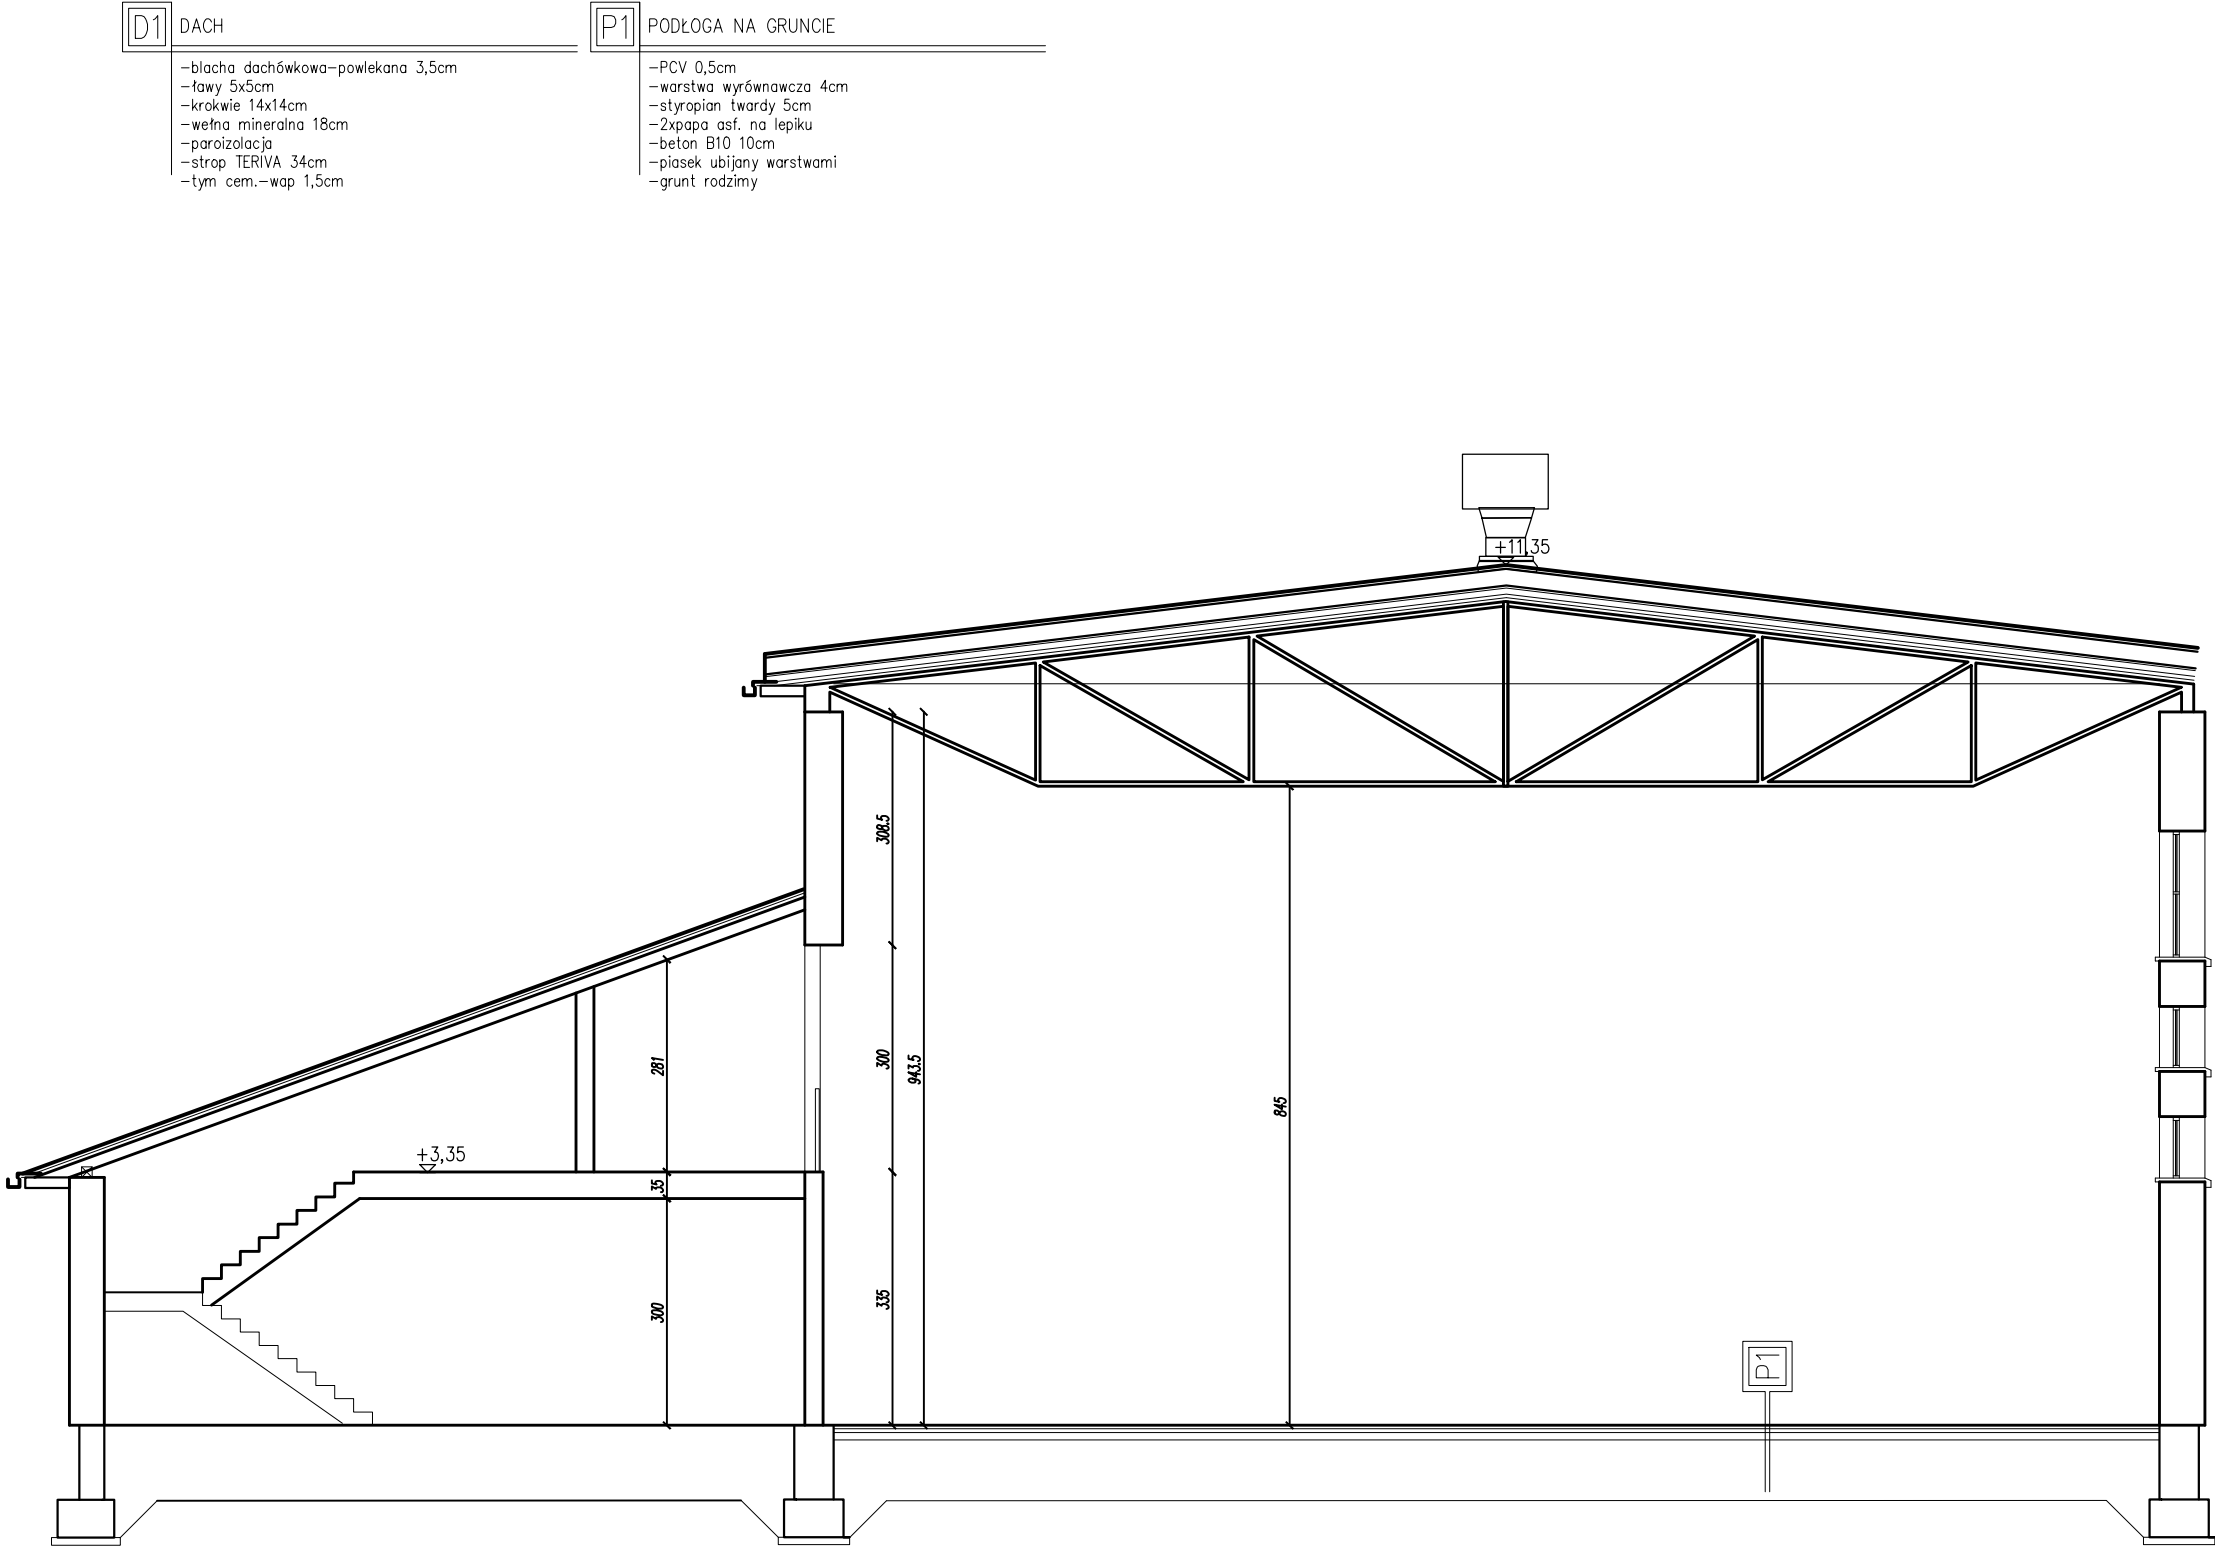

P1

PODŁOGA NA GRUNCIE

-

PCV 0,5cm

-

warstwa wyrównawcza 4cm

-

styropian twardy 5cm

-

2xpapa asf. na lepiku

-

beton B10 10cm

-


piasek ubijany warstwami

-

grunt rodzimy


<div><div><div></div></div><div><div>BMP</div><div>PROJEKT</div></div></div> <div><div>MGR INŻ. ARCH.</div><div>BARTŁOMIEJ PAWEŁCZUK</div><div>UL. WOJCIECHOWSKA 5A LOK. 21A</div><div>20-704 LUBLIN</div><div>NIP: 7123069151</div><div>REGON: 361232647</div></div>			
INWESTOR	Gmina Cieszanów Ul. Rynek 1; 37-611 Cieszanów		
STADIUM	INWENTARYZACJA		
BRANŻA	ARCHITEKTURA		
NAZWA OBIEKTU	Termomodernizacja budynku Szkoły Podstawowej im. płk. Bronisławy Wystouchowej z Szabatowskich w Cieszanowie		
NR DZ./ADRES	ul. Mickiewicza 73; 37-611 Cieszanów dz. nr 72/2 i 72/3 ; obręb Nowe Sióło 0007 id. dz. 180902_5.0007		
ARCHITEKTURA	MGR INŻ. ARCH. BARTŁOMIEJ PAWEŁCZUK upr.bud. 242/LBOKK/2018		
SPRAWDZAJĄCY ARCHITEKTURY			
PRZEKRÓJ C-C		Wrzesień 2023	1:100
TYTUŁ	DATA	SKALA / FORMAT	NR RYS



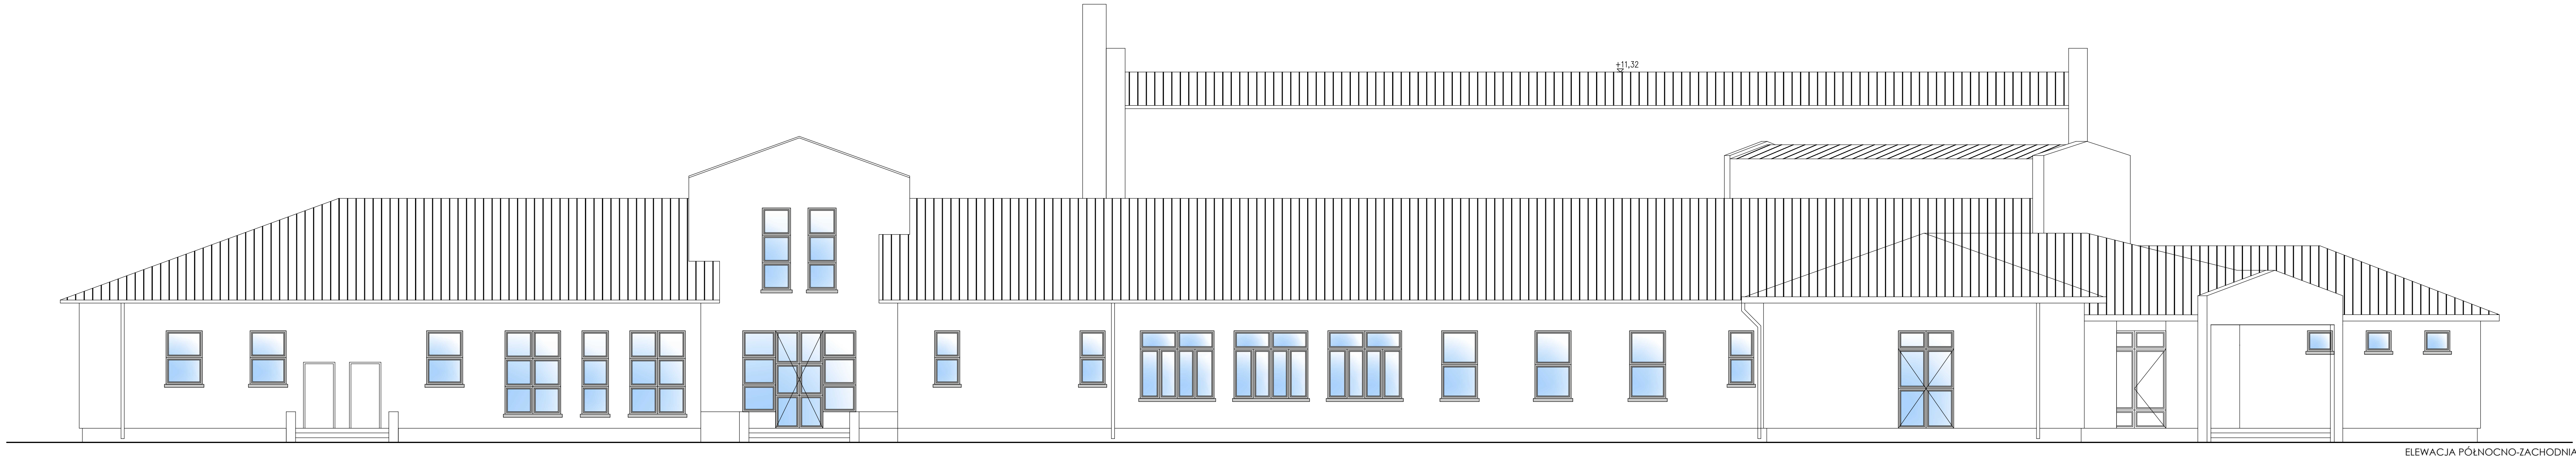

	MGR INŻ. ARCH. BARTŁOMIEJ PAWEŁCZUK UL. WOJCIECHOWSKA 5A LOK. 21A 20-704 LUBLIN NIP: 7123069151    REGON: 361232647			
	INWENTOR STADIUM	Gmina Cieszanów Ul. Rynek 1; 37-611 Cieszanów		
BRANŻA	INWENTARYZACJA			
NAZWA OBIEKTU NR DZ./ ADRES	ARCHITEKTURA			
	Termomodernizacja budynku Szkoły Podstawowej im. płk. Bronisławy Wystouchowej z Szabatowskich w Cieszanowie			
	ul. Mickiewicza 73; 37-611 Cieszanów dz. nr 72/21/72/3 ; obręb Nowe Sioło 0007 id. dz. 180902_5.0007			
ARCHITEKTURA	MGR INŻ. ARCH. BARTŁOMIEJ PAWEŁCZUK upr.bud. 242/BOHK/2018			
SPRAWDZAJĄCY ARCHITELNUR				
ELEWACJA PÓŁNOCNO-ZACH.		Wzrósień 2023	1:100	I-09
TYTUŁ		DATA	SKALA / FORMAT	NR RYS


ELEWACJA PÓŁNOCNO-ZACHODNIA

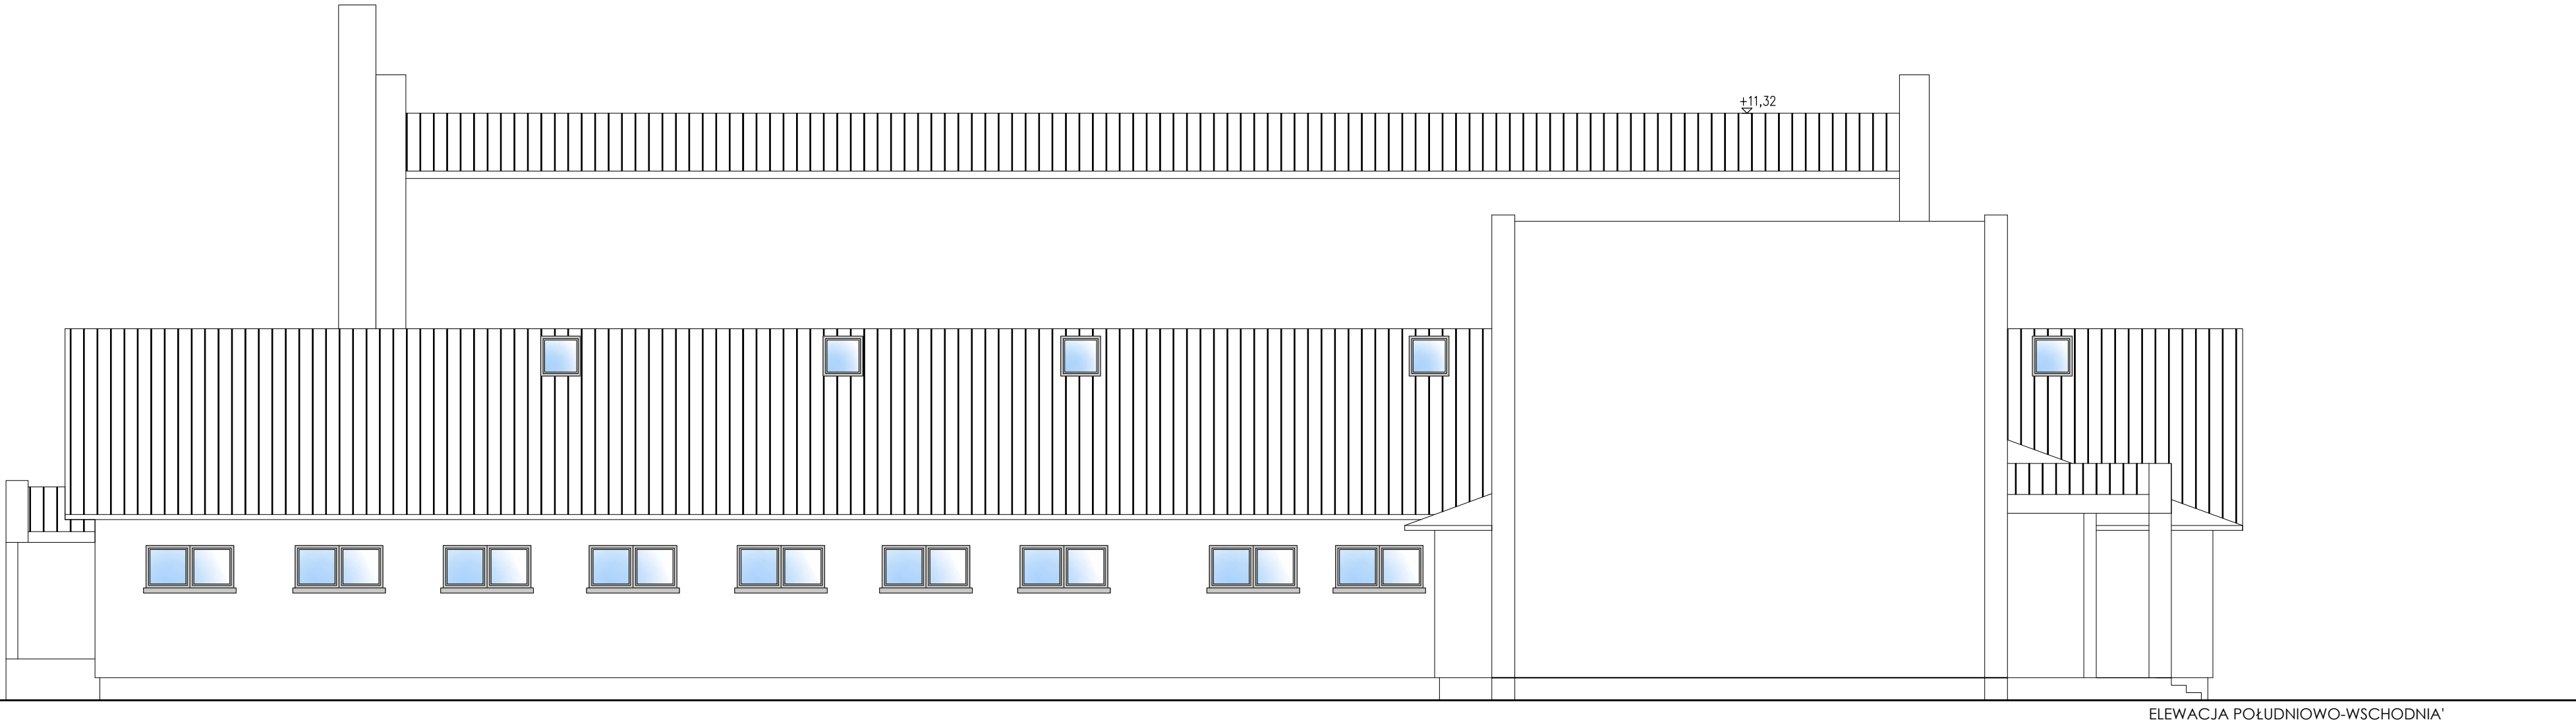

ELEWACJA POŁUDNIOWO-WSCHODNIA'

<div><div></div><div><div>MGR INŻ. ARCH. BARTŁOMIEJ PAWEŁCZUK</div><div>UL. WOJCIECHOWSKA 5A LOK. 21A 20-704 LUBLIN</div><div>NIP: 7123069151    REGON: 361232647</div></div></div>			
INWESTOR	Gmina Cieszanów Ul. Rynek 1; 37-611 Cieszanów		
STADIUM	INWENTARYZACJA		
BRANŻA	ARCHITEKTURA		
NAZWA OBIEKTU	Termomodernizacja budynku Szkoły Podstawowej im. płk. Bronisławy Wystouchowej z Szabatowskich w Cieszanowie		
ADRES	ul. Mickiewicza 73; 37-611 Cieszanów dz. nr 72/21 72/3 ; obręb Nowe Sióło 0007 id. dz. 180902_5.0007		
ARCHITEKCI	MGR INŻ. ARCH. BARTŁOMIEJ PAWEŁCZUK upr.bud. 242/LBOKK/2018		
SPRAWOCZYNIA			
ELEWACJA PÓŁNOCNO-ZACH.		Wrzesień 2023	1:100
TYTUŁ		DATA	SKALA / FORMAT
			NR RYS


ELEWACJA POŁUDNIOWO-WSCHODNIA

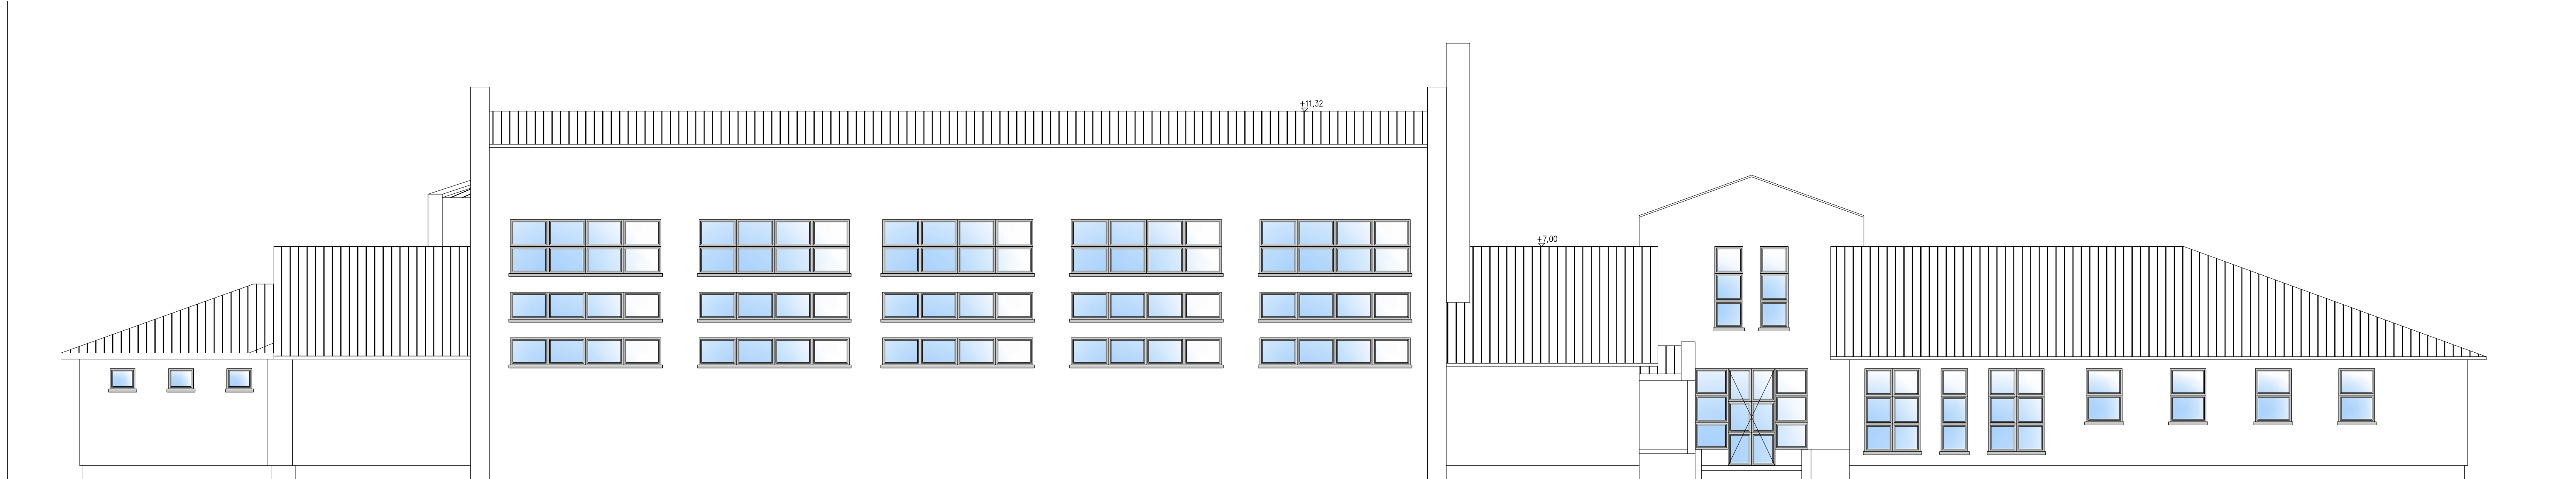

ELEWACJA POŁUDNIOWO-WSCHODNIA

SYMBOL KOD KOD	<div><div><div><div><div></div><div>BMP</div><div>PROJEKT</div></div></div><div><div>MGR INŻ. ARCH. BARTŁOMIEJ PAWEŁCZUK UL. WOJCIECHOWSKA 5A LOK. 21A 20-704 LUBLIN NIP: 7123069151    REGON: 361232647</div></div></div></div>		
	<div><div><div><div>INWENTARZACJA</div><div>ARCHITEKTURA</div></div></div><div><div>INWENTARZACJA</div><div>ARCHITEKTURA</div></div></div>		
NAZWA OBJEKTU	<div><div><div><div>Gmina Cieszanów</div><div>Ul. Rynek 1; 37-611 Cieszanów</div></div></div><div><div>INWENTARZACJA</div><div>ARCHITEKTURA</div></div></div>		
	<div><div><div><div>Termomodernizacja budynku Szkoły Podstawowej im. płk. Bronisławy Wystouchowej z Szabatowskich w Cieszanowie</div></div></div><div><div>Ul. Mickiewicza 73; 37-611 Cieszanów dz. nr 72/21/72/3 : obręb Nowe Sióło 0007 id. dz. 180902.5.0007</div></div></div>		
MGR INŻ. ARCH.	<div><div><div><div>BARTŁOMIEJ PAWEŁCZUK</div><div>upr.bud. 242/LBOKK/2018</div></div></div><div><div>upr.bud. 242/LBOKK/2018</div></div></div>		
	<div><div><div><div>ELEWACJA POŁUDNIOWO- WSCH.</div><div>Wzrzesień 2023</div><div>1:100</div><div>I-11</div></div></div><div><div>TYTUŁ</div><div>DATA</div><div>SKALA / FORMAT</div><div>NR RYS</div></div></div>		

ELEWACJA POŁUDNIOWO-WSCHODNIA

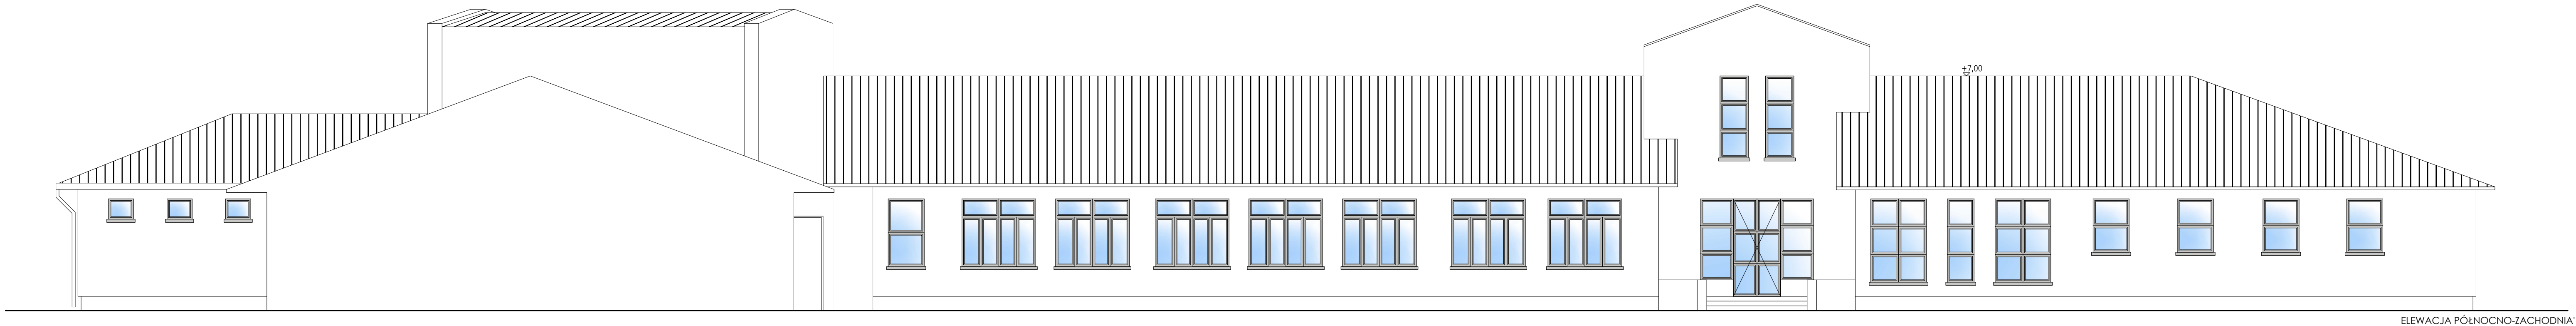

ELEWACJA PÓŁNOCNO-ZACHODNIA

<div><div><div></div><div>BMP</div><div>PROJEKT</div></div><div><div>MGR INŻ. ARCH. BARTŁOMIEJ PAWEŁCZUK UL. WOJCIECHOWSKA 5A LOK. 21A 20-704 LUBLIN NIP: 7123069151 REGON: 361232647</div></div></div>			
INWESTOR	Gmina Cieszanów Ul. Rynek 1; 37-611 Cieszanów		
STADIUM	INWENTARYZACJA		
BRANŻA	ARCHITEKTURA		
NAZWA OBIEKTU	Termomodernizacja budynku Szkoły Podstawowej im. płk. Bronisławy Wystouchowej z Szabłowskich w Cieszanowie		
NUMER / ADRES	ul. Mickiewicza 73; 37-611 Cieszanów dz. nr 72/21/72/3 : obręb Nowe Sielo 0007 id. dz. 180902_5.0007		
ARCHITEKTURA	MGR INŻ. ARCH. BARTŁOMIEJ PAWEŁCZUK upr.bud. 242/UBOK/2018		
SPRAWDZAJĄCY ARCHITEKTURA			
ELEWACJA POŁUDNIOWO-WSCH.		Wrzesień 2023	1:100
TYTUŁ		DATA	SKALA / FORMAT
			1-12
			NR RYS



ELEWACJA PÓŁNOCNO-WSCHODNIA



INGR INZ ARCH.  
BARTŁOMIEJ PAWEŁCZUK  
UL. WÓJCIECHOWSKA 5A I LOK. 21A  
20-054 LUBLIN  
NIP: 712368151 REGON: 36122647

INWENTARZ	Gmina Cieszanów Ul. Rynek 1; 37-611 Cieszanów		
	INWENTARYZACJA		
STADIUM	ARCHITEKTURA		
	Termomodernizacja budynku Szkoły Podstawowej im. płk. Bronisławy Wystouchowej z Szabłowski w Cieszanowie		
BUDOWA	ul. Mickiewicza 73; 37-611 Cieszanów dz. nr 722/1 72/3 - obręb Nowe Sokoło 0007 id. dz. 180902_5.0007		
	ARCHITEKTURA		
NAZWA OBIEKTU	INGR INZ ARCH. BARTŁOMIEJ PAWEŁCZUK ul. WÓJCIECHOWSKA 5A I LOK. 21A 20-054 LUBLIN NIP: 712368151 REGON: 36122647		
	ARCHITEKTURA		
INWENTARZ	ELEWACJA PÓŁNOCNO-WSCH.		
	Wzrzesień 2023		
INWENTARZ	1:100		
	1:13		
Tytuł		Data	Skala / Format
Nr rys		Nr rys	



INWENTYRACJA	Gmina Cieszanów Ul. Rynek 1; 37-611 Cieszanów		
	INWENTARYZACJA		
BRANŻA	ARCHITEKTURA		
NAMNA OBRĘTU	Termomodernizacja budynku Szkoły Podstawowej im. plk. Bronisławy Wyslouckowej z Szabławowskich w Cieszanowie		
MIĘDZ. / KRAJOWA	ul. Mickiewicza 73, 37-611 Cieszanów dz. nr 72/2 i 72/3 - obręb Nowe Stado 0007 Id. dz. 180902.5.0007		
ARCHITEKTA	MGR INZ. ARCH. BARTŁOŃ PAWEŁCZUK upr. bud. 50180/0018		
PROJEKTANT			
ELEWACJA POŁUDNIOWO-ZACH.		Wzrzesień 2023	1:100
Tytuł		DATA	SKALA / FORMAT
			NR RYS