PROJEKT BUDOWLANY

PROJEKT ZAGOSPODAROWANIA TERENU
BUDOWA SIECI WODOCIĄGOWEJ W OBR. GEOD. NIECIECE, ŁAZY DUŻE,
ŁAZY KROSNA, KIŚLAKI, ŻUKI, ŁAZIUKI GM. TYKOCIN
SKALA 1:500

Jestem świadomy odpowiedzialności karnej za złożenie fałszywego oświadczenia. Oświadczam, że operat techniczny zawierający rezultaty prac geodezyjnych w wyniku których powstał niniejszy dokument uzyskał pozytywny wynik weryfikacji	
Identyfikator zgłoszenia prac geodezyjnych	Nr GKNIV.6642.1.100.2024.
Organ służby geodezyjnej, który otrzymał zgłoszenie	Starosta Powiatu Bialostockiego
Wykonawca prac geodezyjnych	Przedsiębiorstwo Usługowe Filip, 16-061 Juchnowiec Kościelny, Zrębalki 22D
Numer oraz data sporządzenia dokumentu potwierdzającego wynik pozytywnej weryfikacji	Operat techniczny ze sporządzenia mapy do celów projektowych został przyjęty do zasobu PODGiK pod numerem: P.1062.2024.1038. dnia 2024.05.05.
Imię i nazwisko oraz nr uprawnień zawodowych kierownika prac	Robert Filipowicz Nr uprawnień 7084

GEODETA UPRAWNIONY
mgr inż. Robert Filipowicz
16-061 Juchnowiec Kościelny
Zrębalki 22D
tel. 606 464 204

MAPA DO CELÓW PROJEKTOWYCH Arkusz nr 3 (8)

M I E J S C O W O Ś Ć		Łazuki, Kiślaki, Łazy Krosna, Łazy Duże
Jednostka ewidencyjna	województwo	200702 - 5
	powiat	pow. Tykocin
	gminy	200702, Łazy, miejsc. wiejs.
Obręb ewidencyjny	gminy	200702 - 5 - 0001 Łazy Duże
	wieś	200702_5.0001.001, 002, 003, 004

SKALA MAPY		1:500
Nazwa układu współrzędnych	prostokątnych płaskich	2000 strefa 8
	wysokościowych	Kronsztadt 60
Oznaczenie prac okaza- nych lub projektów arkuszy		— — — — — — — —
data sprawdzenia mapy 2024.05.v		pr. mgr. inż.arch.Ewa Kozłowska 2 2 2 7
Przedsiębiorca Usługowe Filip 16-061 Juchnowiec Kościelny Zrębalki 22D NIP 9661-000-000		Starosta Białostocki Z-ca Dyrektora Wydziału Geodezji i Kartografii
data i podpis osoby nadzorującej		data i podpis osoby sprawdzającej oraz data i podpis osoby odpowiedzialnej wyżej sprawdzanej mapy


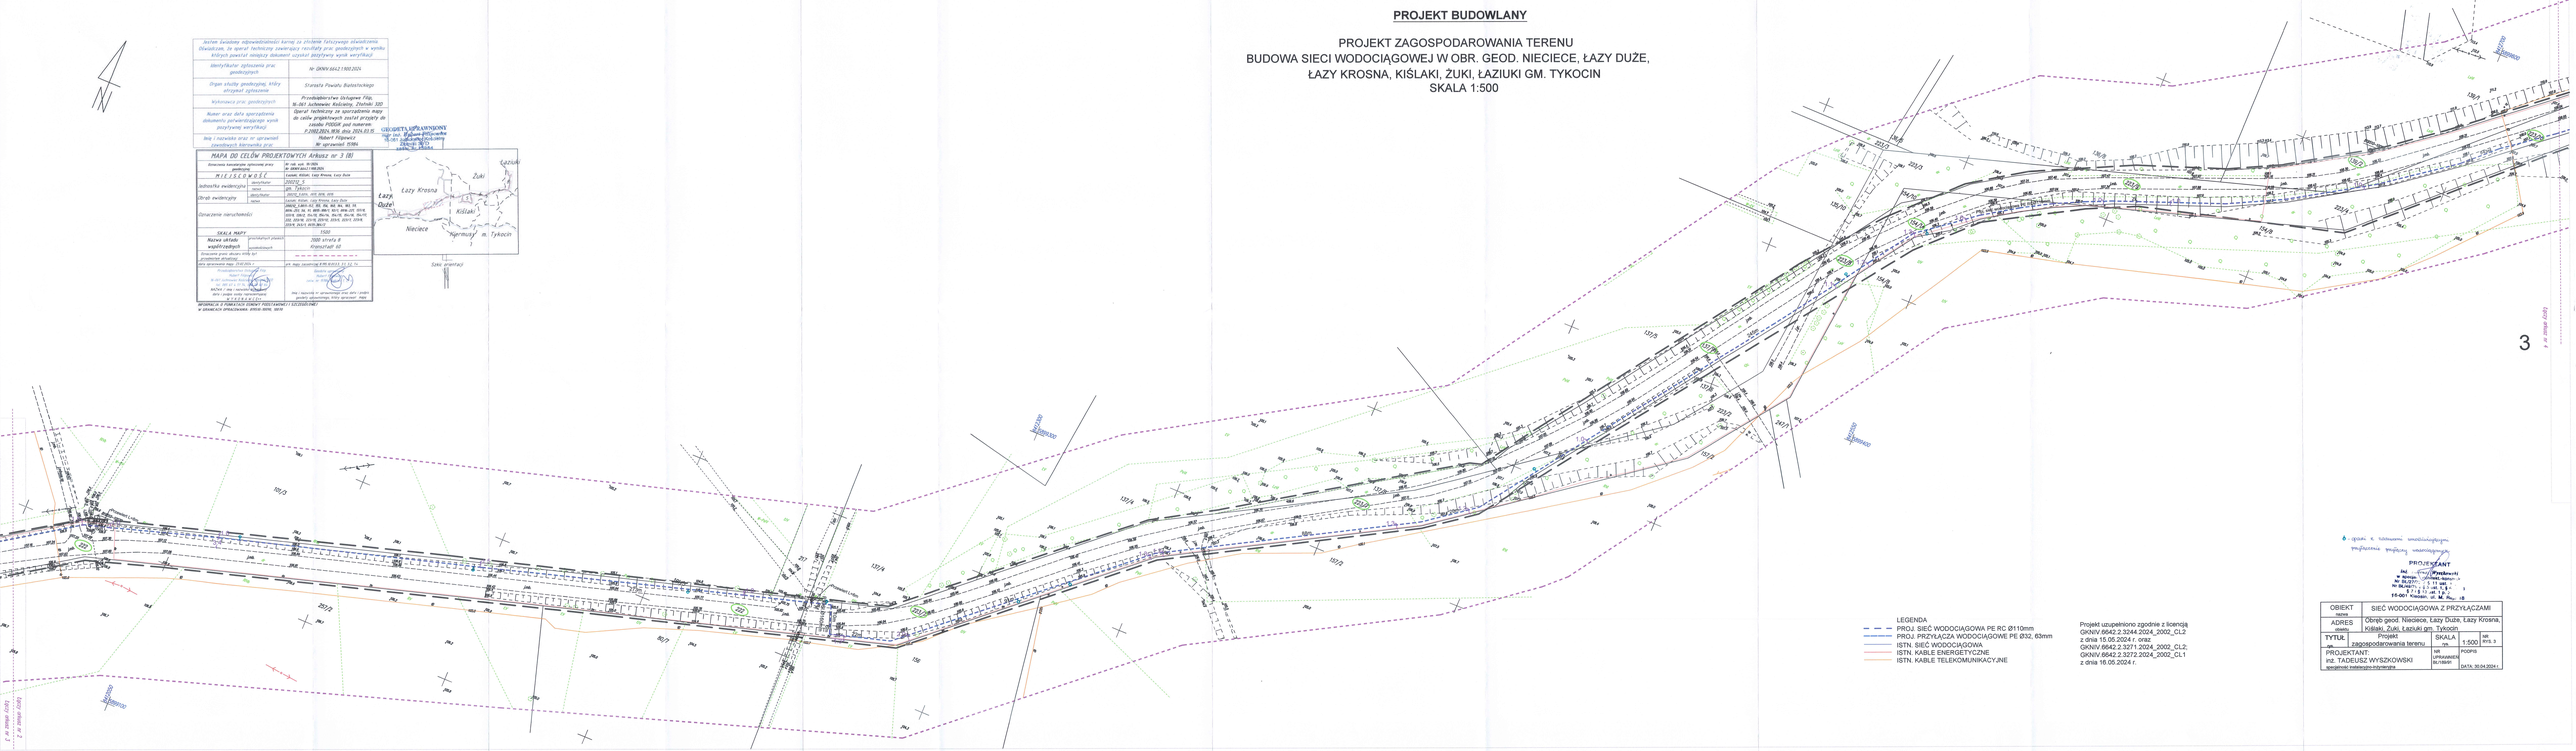

LEGENDA
- PROJ. SIEĆ WODOCIĄGOWA PE RC Ø110mm
- PROJ. PRZYŁĄCZA WODOCIĄGOWE PE Ø32, 63mm
- ISTN. SIEĆ WODOCIĄGOWA
- ISTN. KABLE ENERGETYCZNE
- ISTN. KABLE TELEKOMUNIKACYJNE

Projekt uzupełniono zgodnie z licencją GKNIV.6642.2.3244.2024_2002_CL2 z dnia 15.05.2024 r. oraz GKNIV.6642.2.3271.2024_2002_CL2; GKNIV.6642.2.3272.2024_2002_CL1 z dnia 16.05.2024 r.

3





OBIEKT nazwa	SIEĆ WODOCIĄGOWA Z PRZYŁĄCZAMI		
ADRES miejsc.	Obręb geod. Nieciece, Łazy Duże, Łazy Krosna, Kiślaki, Żuki, Łaziuki gm. Tykocin		
TYTUŁ	Projekt zagospodarowania terenu	SKALA 1:500	NR RYS. 3
PROJEKTANT: inż. TADEUSZ WYSZKOWSKI specjalność instalacyjno-inżynieryjna		NR UPRAWNIEŃ BI/0868	POSPIS DATA: 30.04.2024 r.