
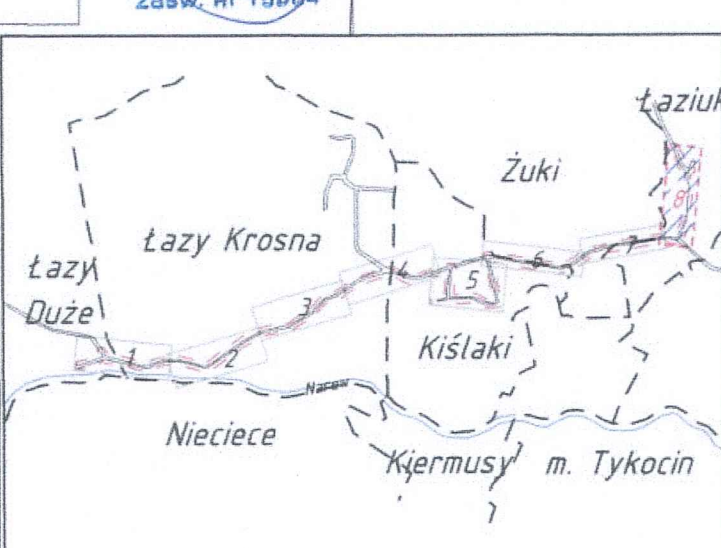


<p><i>Jeżeli świadczy odpowiedzialności karnej za złamanie przepisów o świadczeniu</i> <i>Oświadczenie, że organ faktycznie zawierający rezultaty prac geodezyznych w wyniku</i> <i>których powstał niniejszy dokument uzyskał pozytywne wyniki weryfikacji</i></p>	
<p>Identyfikator zgłoszenia prac geodezyznych</p>	<p>№ GKNV.6442.1900.2024</p>
<p>Organ służby geodezyjnej, który otrzymał zgłoszenie</p>	<p>Starosta Powiatu Białostockiego</p>
<p>Wykonawca prac geodezyznych</p>	<p>Przedsiębiorstwo Usługowo-Fab. 16-061 Juchnowiec Kosiński, Zielona 320</p>
<p>Numer oraz data sporządzenia dokumentu potwierdzającego wynik pozytywnej weryfikacji</p>	<p>Organ faktycznie ze sporządzenia map do celów projektowych został przyjęty do ewidencji PGNiM przez Zarząd P.2002.24.0636 dnia 2024.01.15</p>
<p>Imię i nazwisko oraz nr uprawnień</p>	<p>Habert Filipowicz</p>

[illegible]

PROJEKT BUDOWY ANY

PROJEKT ZAGOSPODAROWANIA TERENU
BUDOWA SIECI WODOCIĄGOWEJ W OBR. GEOD. NIECIECE, ŁAZY DUŻE,
ŁAZY KROSNA, KISŁAKI, ŻUKI, ŁAZIUKI GM. TYKOCIN

 

- LEGENDA
- — — PROJ. SIEĆ WODOCIĄGOWA PE RC Ø110mm
 - — — PROJ. PRZYŁĄCZA WODOCIĄGOWE PE Ø32, 63mm
 - — — ISTN. SIEĆ WODOCIĄGOWA
 - — — ISTN. KABELE ENERGETYCZNE
 - — — ISTN. KABELE TELEKOMUNIKACYJNE

6. opaski z zasuwami umożliwiającymi
regulowanie przycisku wciągającego

Projekt uzupełniono zgodnie z uchwałą nr XLIV/6642.2.3244.2024_2002_CL2 z dnia 15.05.2024 r. oraz GKNiV.6642.2.3271.2024_2002_CL2; GKNiV.6642.2.3272.2024_2002_CL1 z dnia 16.05.2024 r.

OBIEKT <i>nazwa</i>	SIEĆ WODOCIĄGOWA Z PRZYŁĄCZAMI		
ADRES <i>obiektu</i>	Obręb geod. Nieciecie, Łązy Duże, Łązy Krosna, Kiśkiaki, Żuki, Łazuki gm. Tykocin		
Tytuł: <i>tytuł</i>	Projekt zagospodarowania terenu	SKALA <i>rys.</i>	1:500 NR RYS. 8
PROJEKTANT: inz. TADEUSZ WYSZKOWSKI <i>specjalność instalacyjno-inżynierska</i>	NR UPRAWNIENI BU/189/91	POCIS	DATA: 30.04.2022 r.