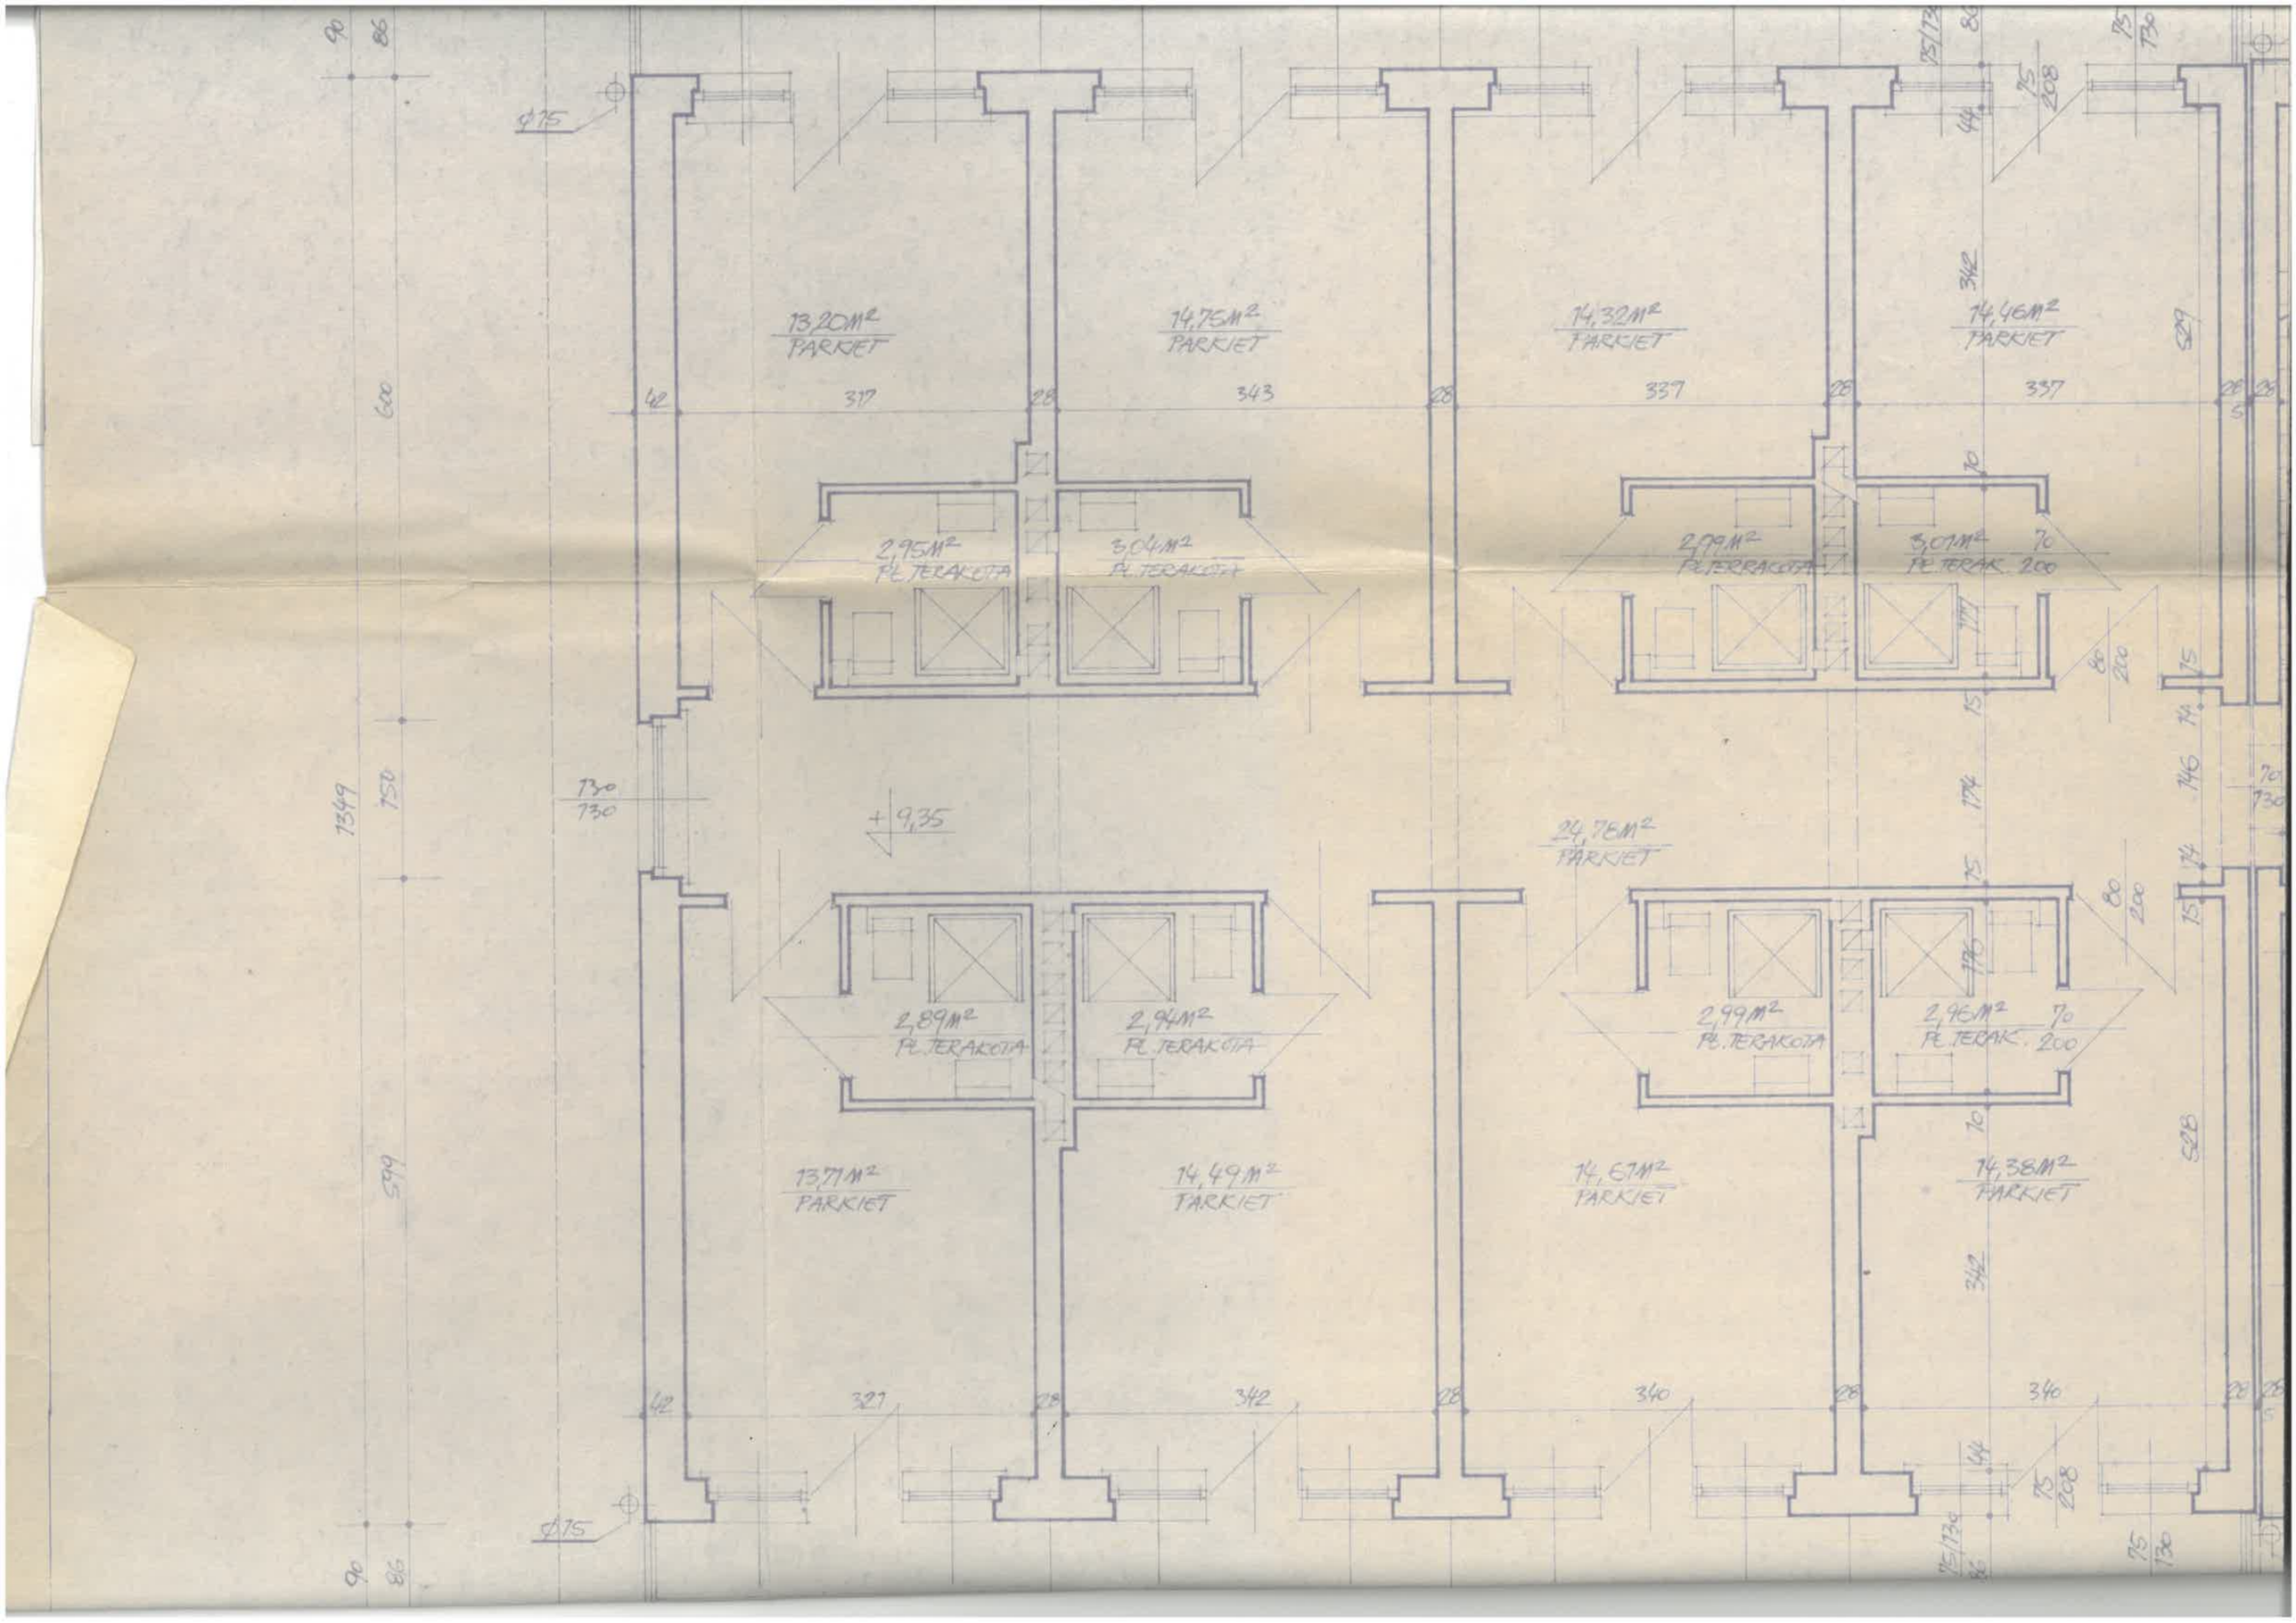
13,20M2
PARKIET
14,75M2
PARKIET
14,32M2
PARKIET
14,46M2
PARKIET
2,95M2
PL.TERAKOTA
3,04M2
PL.TERAKOTA
2,99M2
PL.TERRAKOTA
3,07M2
PL.TERAK. 200
24,76M2
PARKIET
+9,35
2,89M2
PL.TERAKOTA
2,94M2
PL.TERAKOTA
2,99M2
PL.TERAKOTA
2,96M2
PL.TERAK. 200
13,71M2
PARKIET
14,49M2
PARKIET
14,67M2
PARKIET
14,38M2
PARKIET