


2 PIĘTRO

1 PIĘTRO

PARTER

PIWNICA

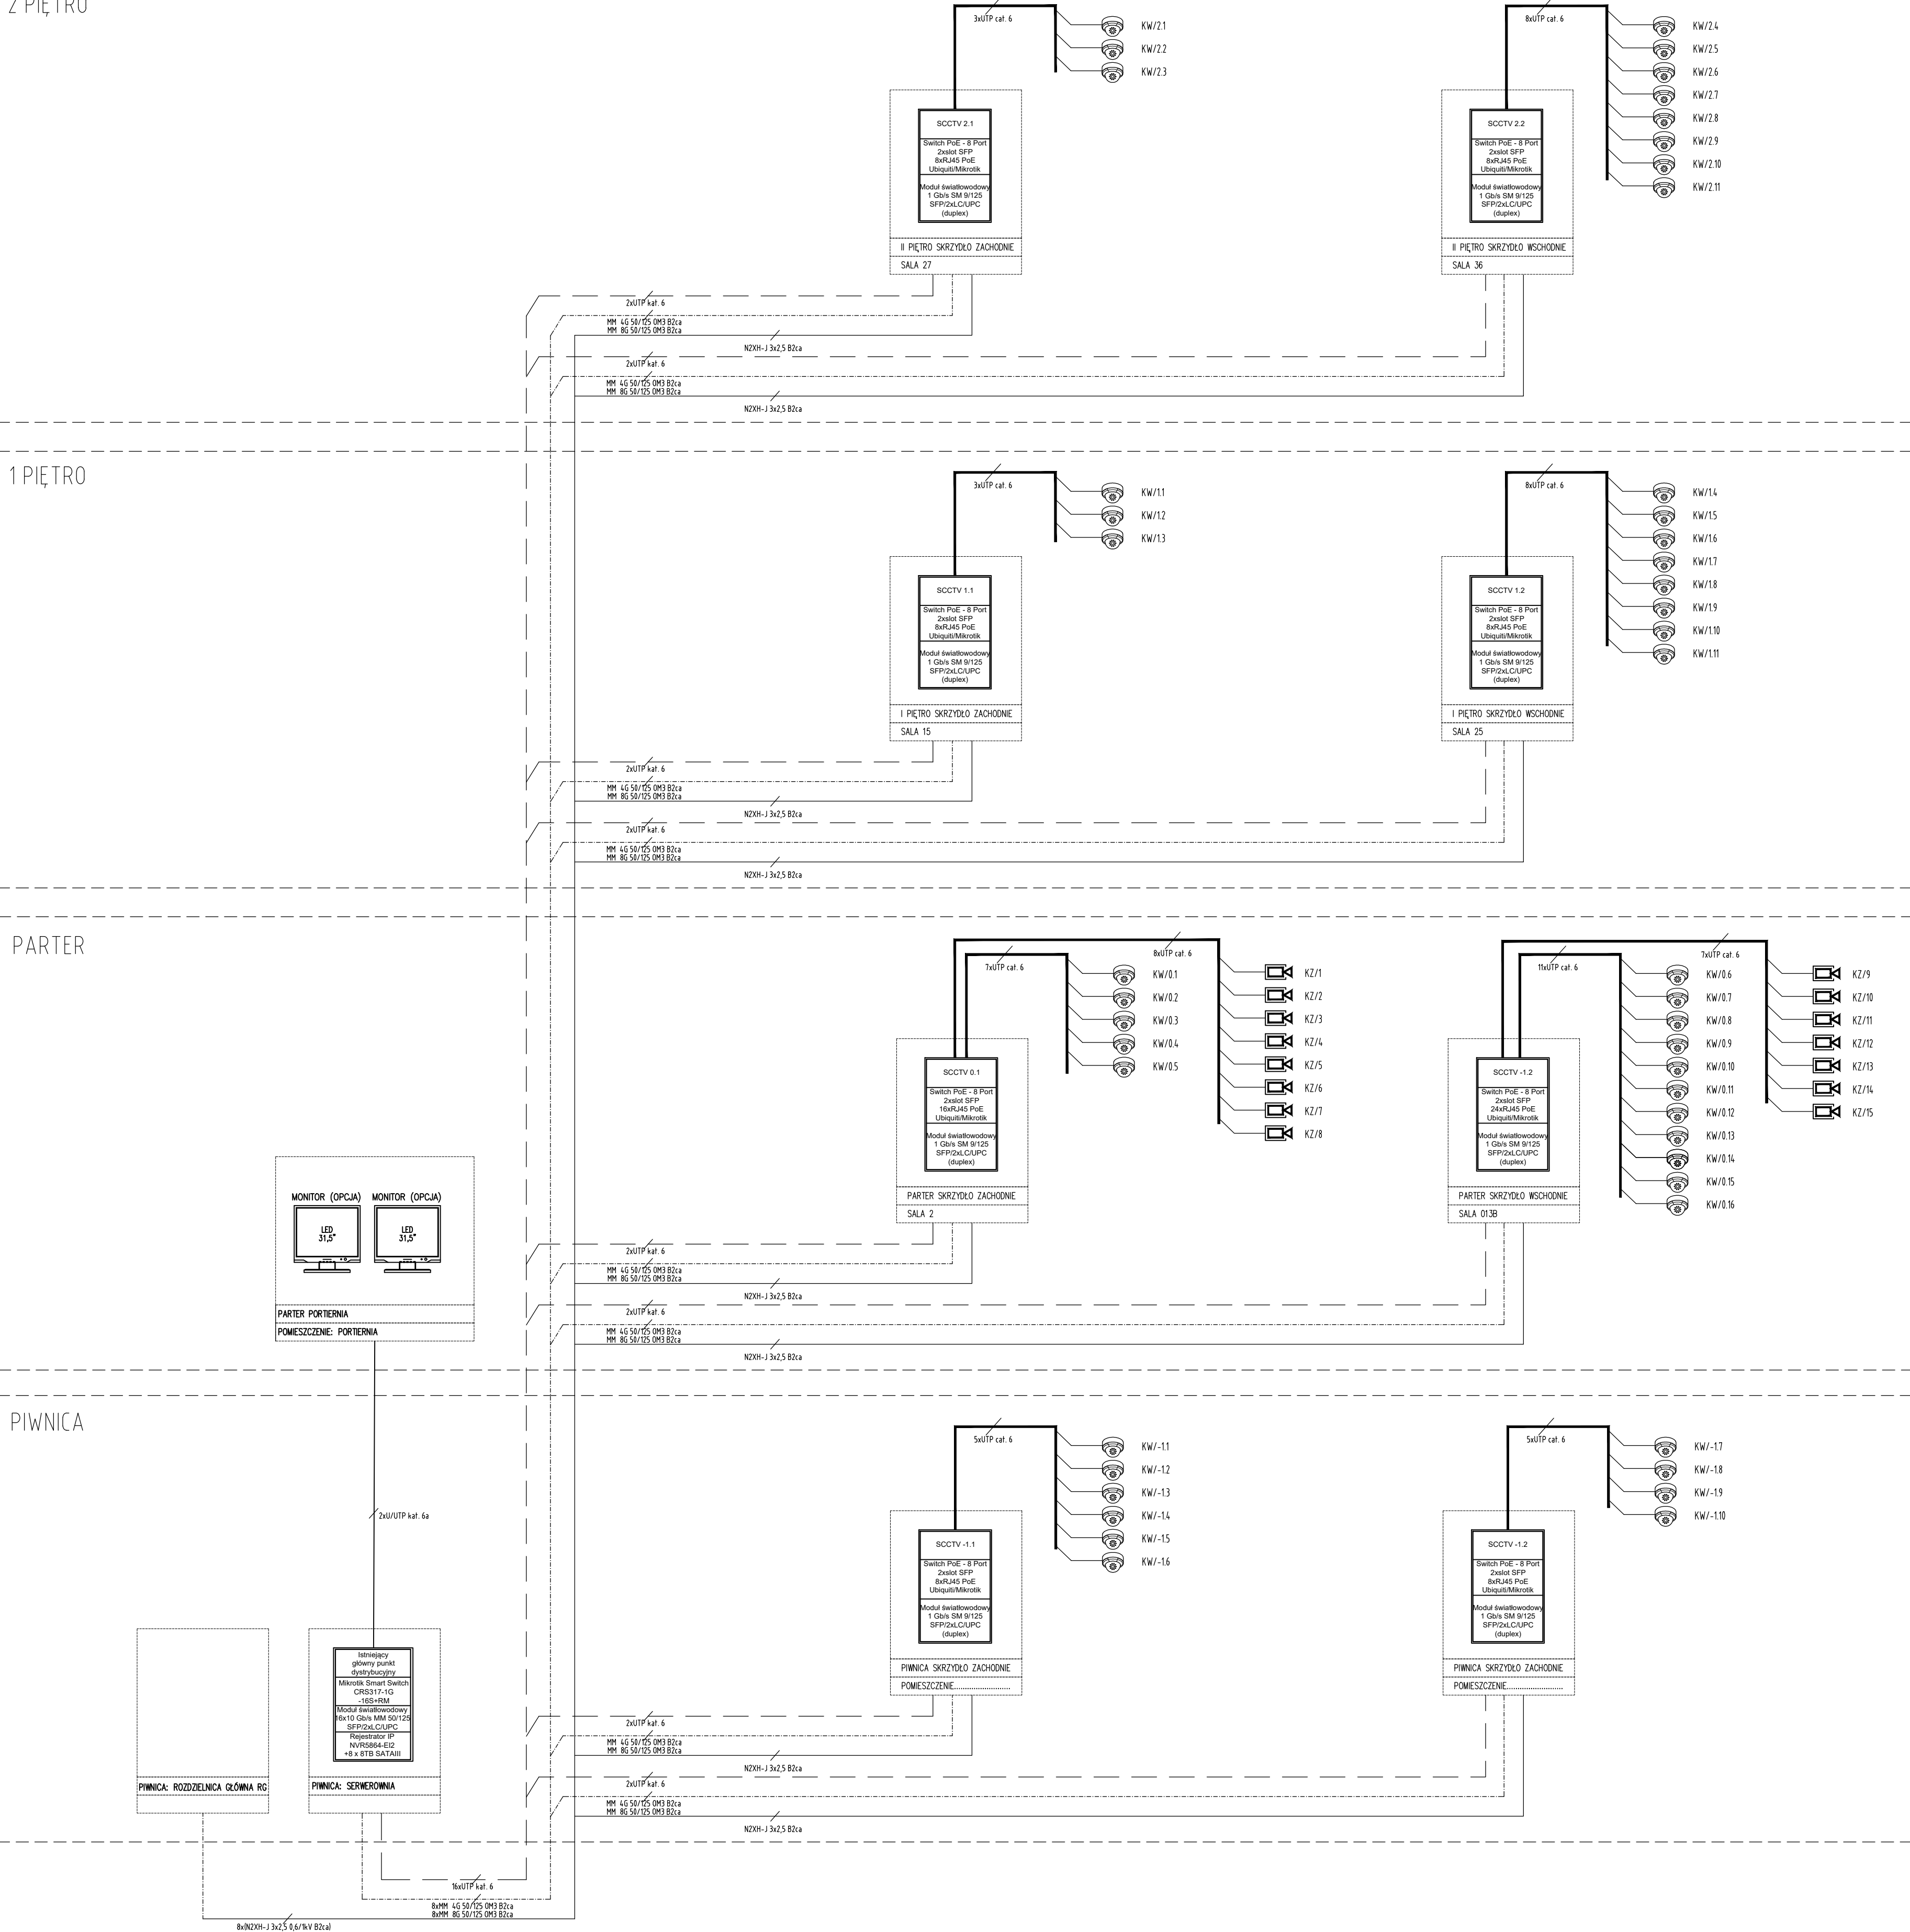

PROJEKTOWAŁ:	mgr inż. Piotr Palej	
BRANŻA:	ELEKTRYCZNA:	MAP/0205/PBE/22
TYTUŁ:	PRZEBUDOWA PODDASZA W BUDYNKU W LICEUM OGÓLNOKSZTAŁCĄCEGO W KRAKOWIE PRZY UL. STUDENCKIEJ 12	
LOKALIZACJA:	nr dz. 76/2, obr. 5-61, jedn. ewid. Śródmieście	
INWESTOR:	Gmina Miejska Kraków, V Liceum Ogólnokształcące	
TYTUŁ RYS.	Układ instalacji CCTV i sieci komputerowej	FAZA PW
ZLECENIE:	2368/V/21	DATA: 11/2025 SKALA: N/D NR RYS. E5
Firma Projektowo Wykonawcza ELEKTRO-PROJEKT Piotr Palej ul. Środkowa 88, 32-851 Jadowiki NIP 8691846889		