


PARTER - Inwentaryzacja

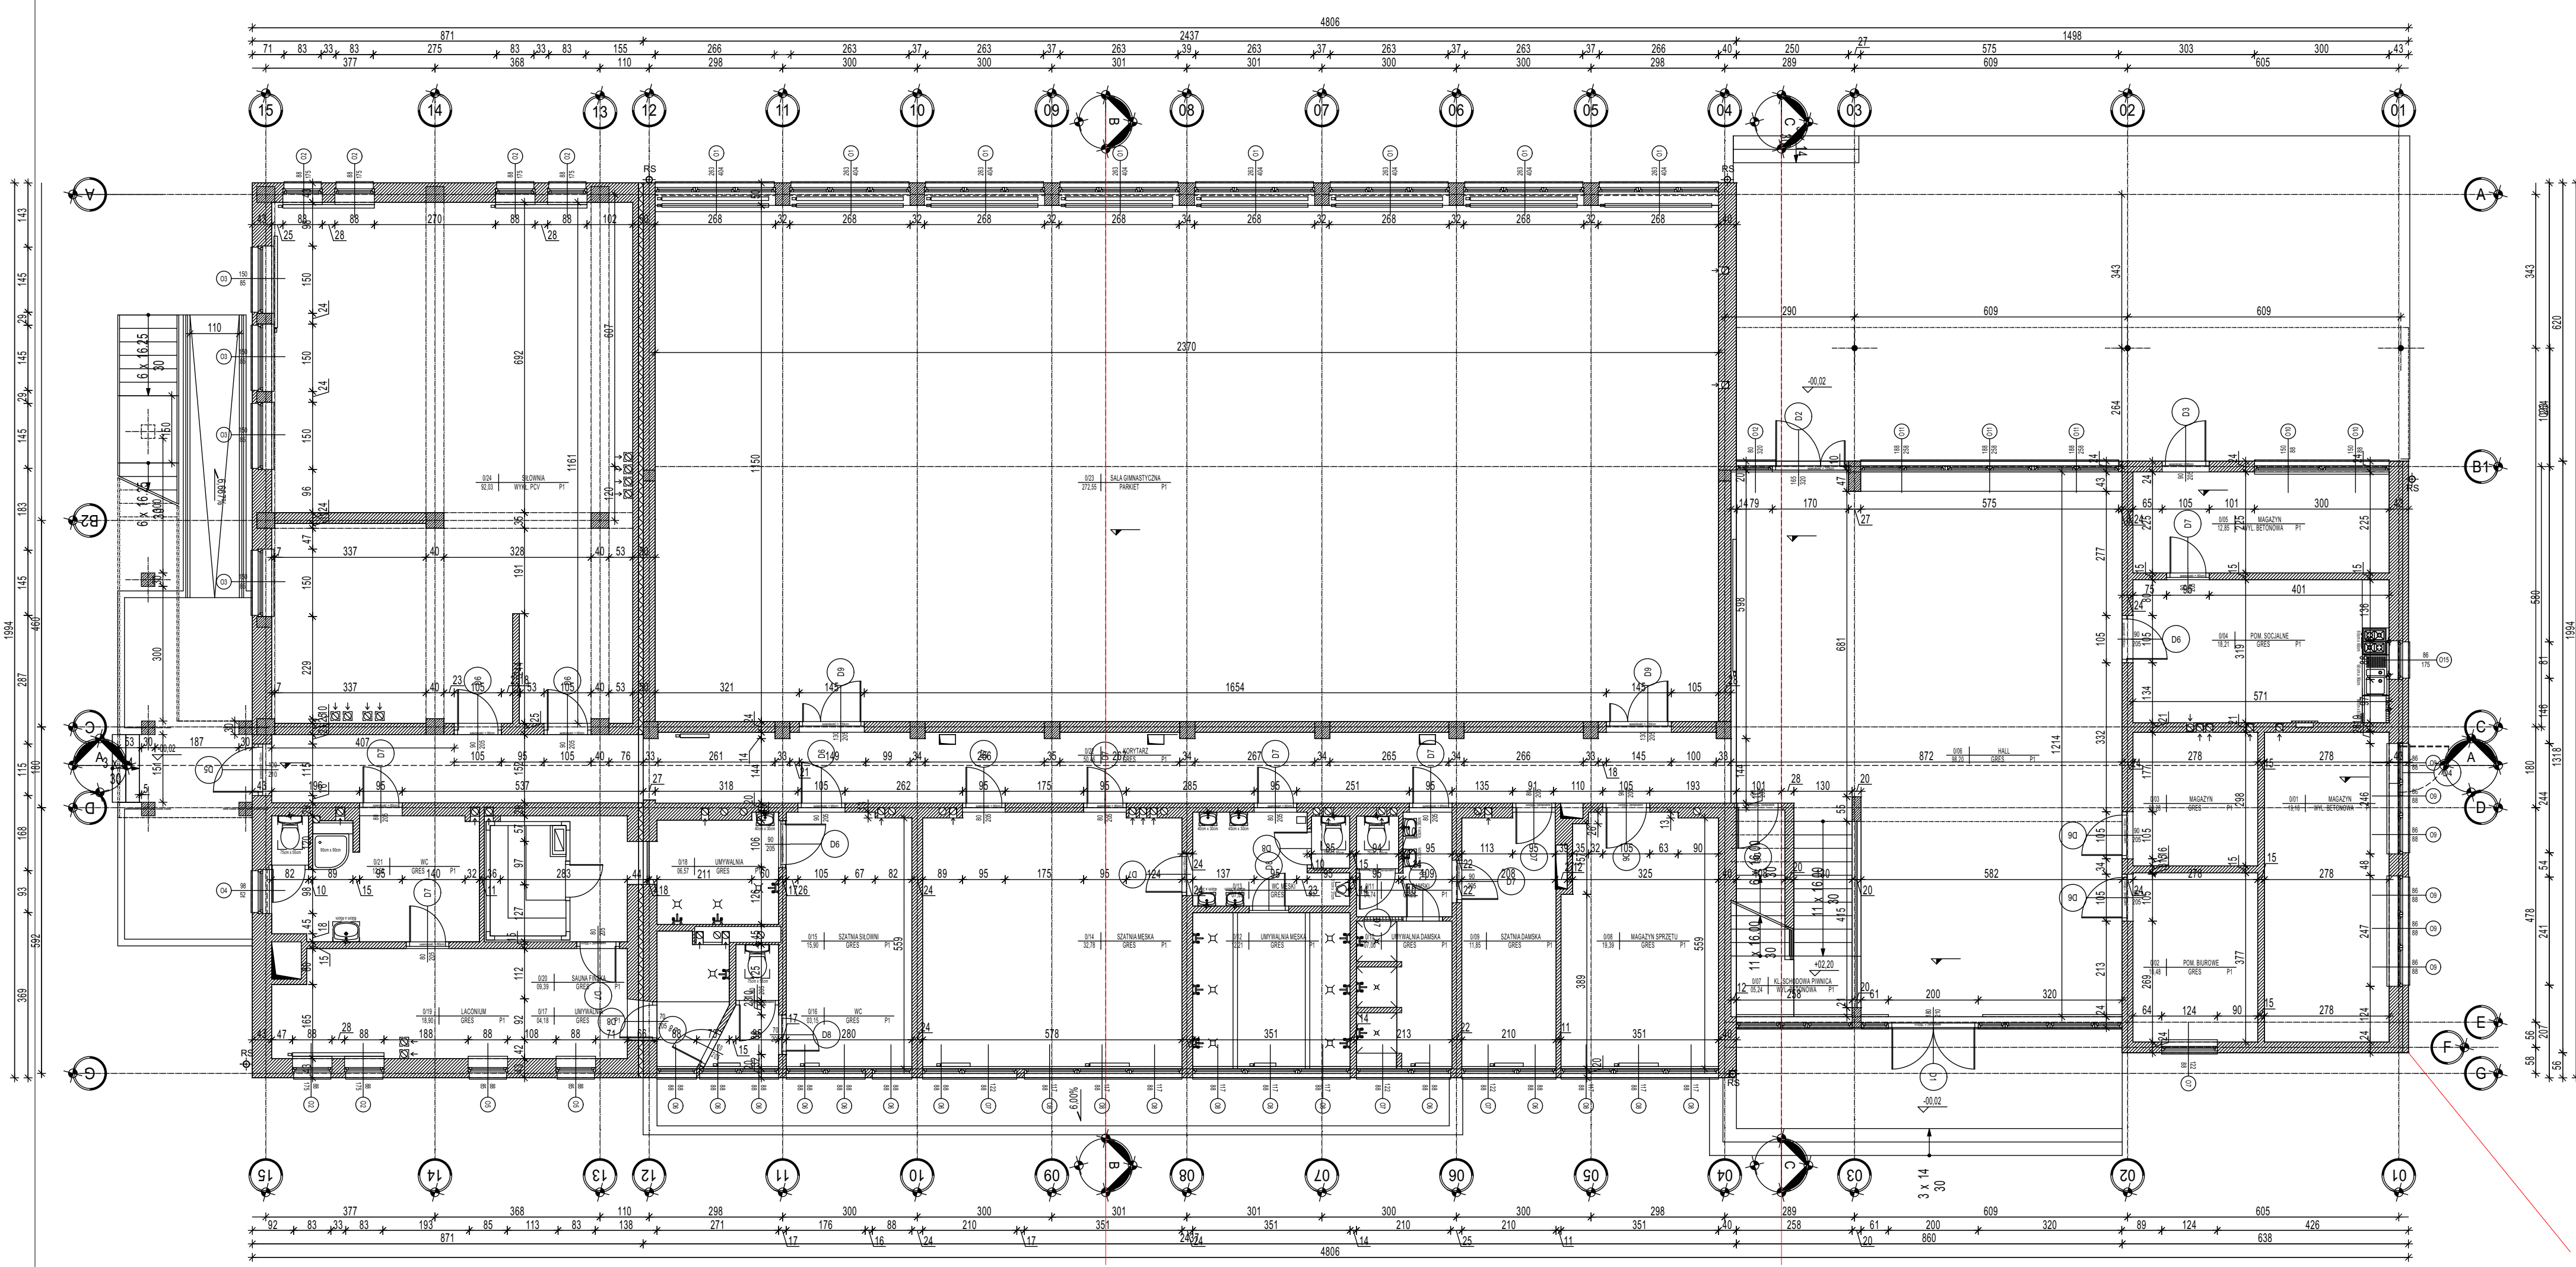

Zestawienie powierzchni parter			
Nr. Pom.	Nazwa Pom.	Posadzka	Pow. U. [m²]
0/01	MAGAZYN	WYL. BETONOWA	19,18
0/02	POM. BIUROWE	GRES	10,48
0/03	MAGAZYN	GRES	08,28
0/04	POM. SOCJALNE	GRES	18,21
0/05	MAGAZYN	WYL. BETONOWA	12,85
0/06	HALL	GRES	98,20
0/07	KL. SCHODOWA PIWNICA	WYL. BETONOWA	05,24
0/08	MAGAZYN SPRZĘTU	GRES	19,39
0/09	SZATNIA DAMSKA	GRES	11,85
0/10	UMYWALNIA DAMSKA	GRES	07,00
0/11	WC DAMSKI	GRES	04,74
0/12	UMYWALNIA MĘSKA	GRES	12,21
0/13	WC MĘSKI	GRES	07,09
0/14	SZATNIA MĘSKA	GRES	32,78
0/15	SZATNIA SIŁOWNI	GRES	15,90
0/16	WC	GRES	03,15
0/17	UMYWALNIA	GRES	04,18
0/18	UMYWALNIA	GRES	06,57
0/19	LACONIUM	GRES	18,90
0/20	SAUNA FIŃSKA	GRES	09,39
0/21	WC	GRES	12,50
0/22	KORYTARZ	GRES	50,46
0/23	SALA GIMNASTYCZNA	PARKIET	272,55
0/24	SIŁOWNIA	WYKL. PCV	92,03
Pow. C.			753,13
			852,21

TEMAT	PRZEBUDOWA WRAZ Z REMONTEM PAWILONU SPORTOWO - ADMINISTRACYJNEGO PRZY UL. ŁABISZYŃSKIEJ 20A W WARSZAWIE.		
ADRES	ul. Łabiszyńska 20, 03-397 Warszawa,		
INWESTOR	Miasto Stołeczne Warszawa / OSiR m. st. Warszawy w Dzielnicy Targówek ul. Łabiszyńska 20, 03-397 Warszawa		
BIURO PROJEKTOWE	UL. MOZARTA 6/918 02-736 WARSZAWA T.: 22 100 52 80 WWW.ARCHIEFAKT.PL ARCHEFAKT PRACOWNIA ARCHITEKTONICZNA		
PROJEKTANT	mgr inż. arch. Rafał Wójcik nr uprawnień: 22/B-762/LOOIA/10		
PROJEKTANT OPRACOWUJĄCY	mgr inż. arch. Agata Przybyła		
STADIUM	PROJEKT WYKONAWCZY		
BRANŻA	ARCHITEKTURA		
TYTUŁ RYSUNKU	PARTER - Inwentaryzacja		
DATA	14.11.2025 r.	SKALA / ARKUSZ 1:27,49, 1:100 / A3+(297x709)W	
NR RYS.	I.02	NR STR.	