


PARTER - postawienia

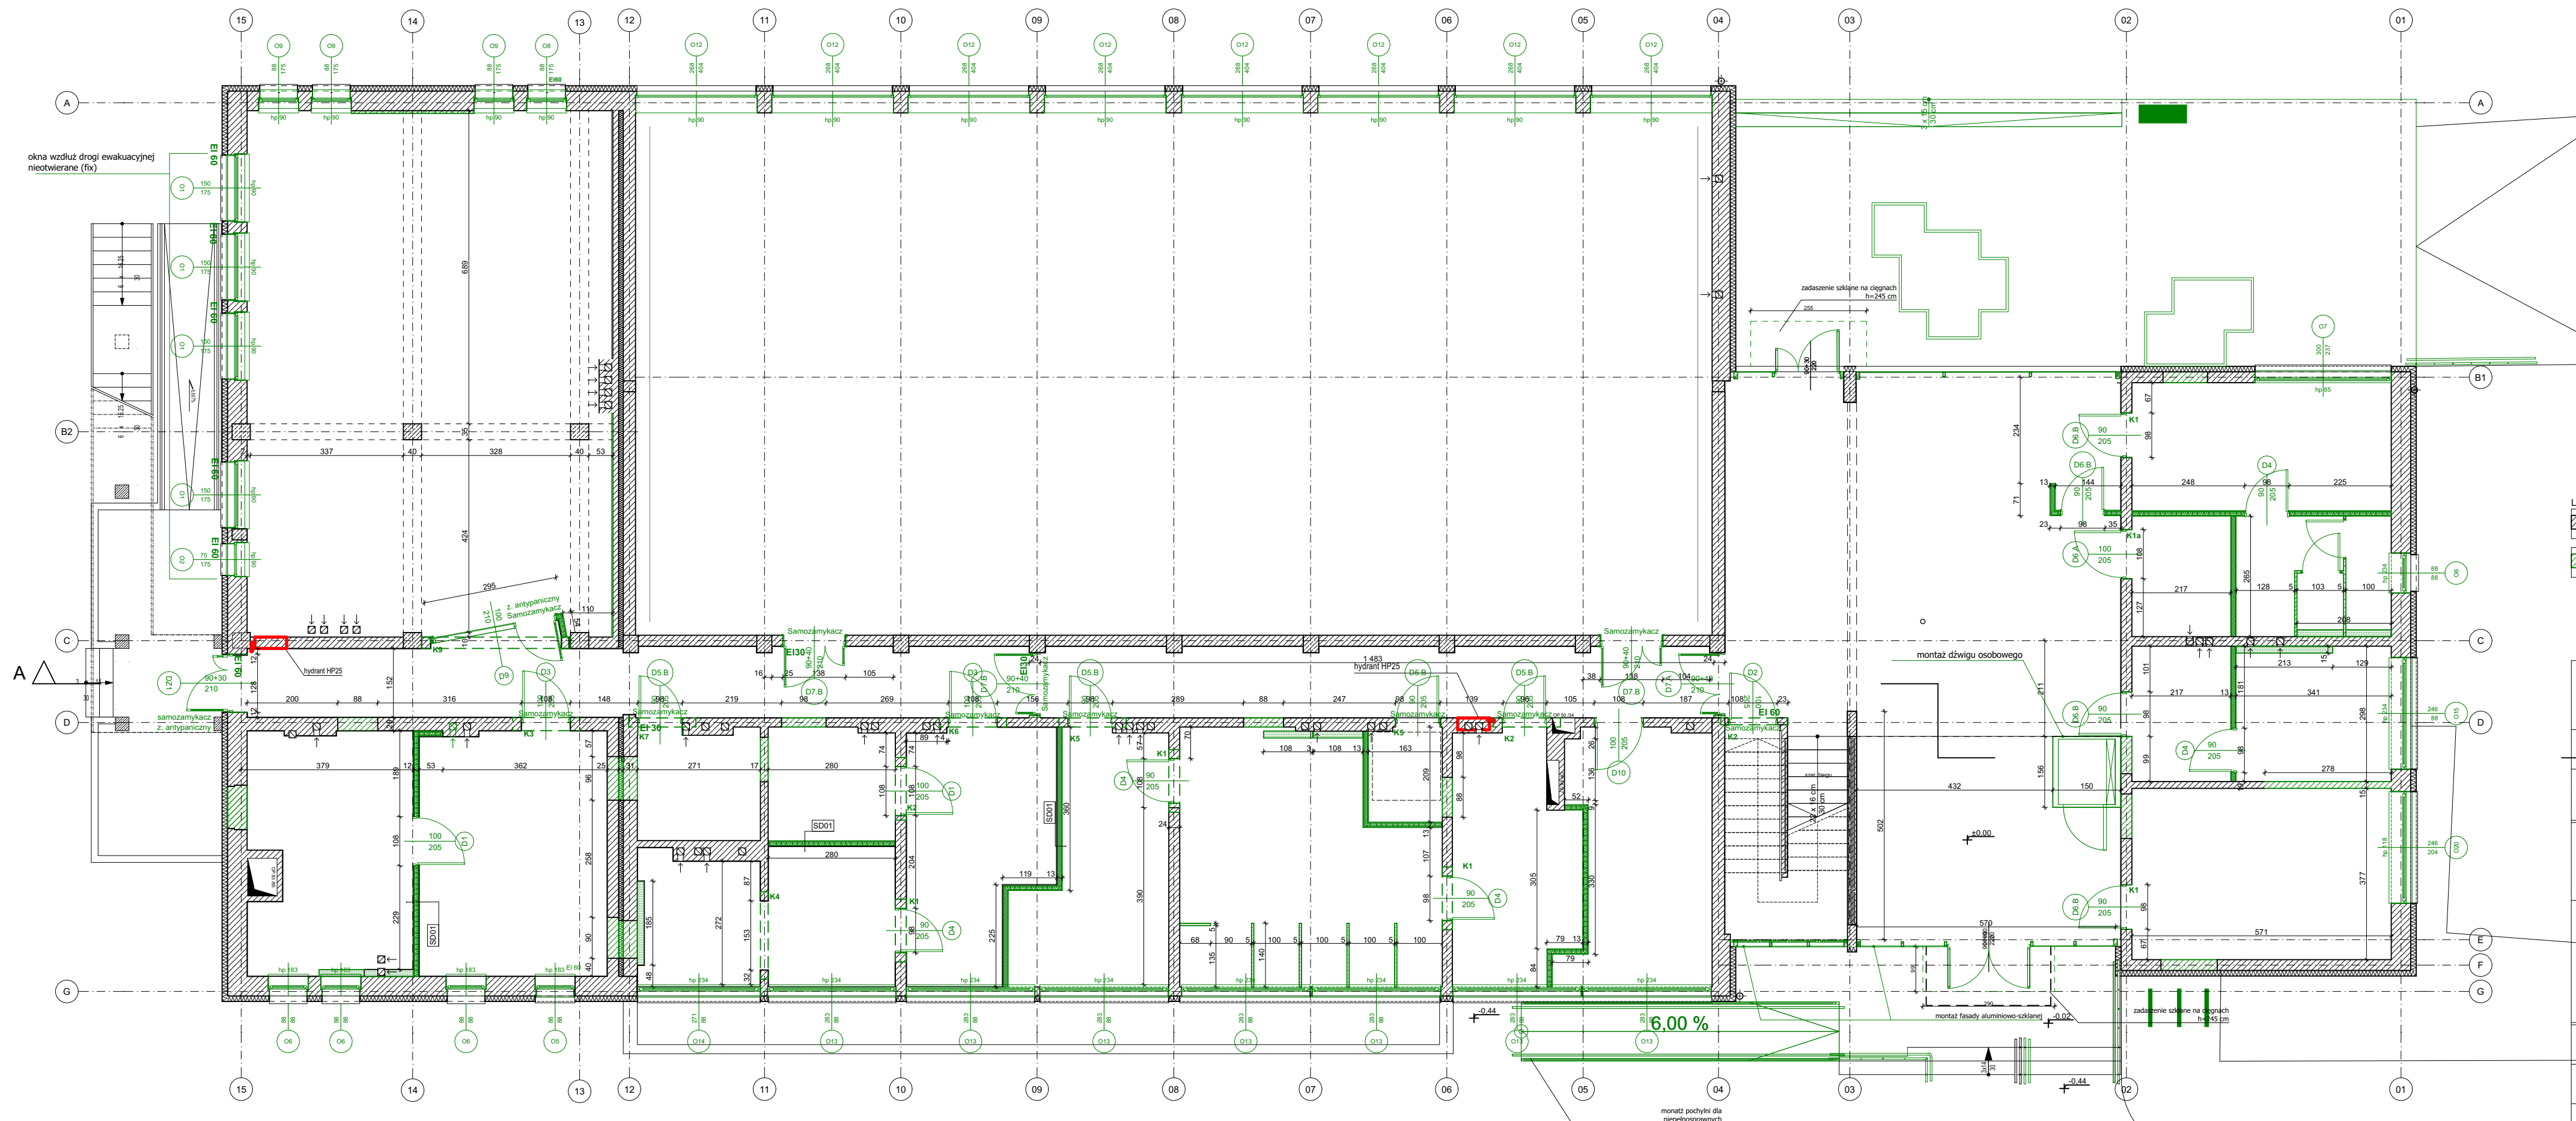

TEMAT		PRZEBUDOWA WRAZ Z REMONTEM PAWILONU SPORTOWO - ADMINISTRACYJNEGO PRZY UL. ŁABISZYŃSKIEJ 20A W WARSZAWIE.	
ADRES		ul. Łabiszyńska 20, 03-397 Warszawa,	
INWESTOR		Miasto Stołeczne Warszawa / OSiR m. st. Warszawy w Dzielnicy Targówek ul. Łabiszyńska 20, 03-397 Warszawa	
BIURO PROJEKTOWE		UL. MOZARTA 6/91B 02-736 WARSZAWA T.: 22 100 52 80 WWW.ARCHIEFAKT.PL <div> ARCHIEFAKT <small>PRACOWNIA ARCHITEKTONICZNA</small> </div>	
PROJEKTANT		mgr inż. arch. Rafał Wójcik nr uprawnień: 22/B-762/LOOIA/10	
PROJEKTANT OPRACOWUJĄCY		mgr inż. arch. Agata Przybyła	
STADIUM		PROJEKT WYKONAWCZY	
BRANŻA		ARCHITEKTURA	
TYTUŁ RYSUNKU		PARTER - postawienia	
DATA		SKALA / ARKUSZ	
14.11.2025 r.		1:100 / A3+(297x700)W	
NR RYS.		NR STR.	
P.2			