


PIĘTRO - postawienia

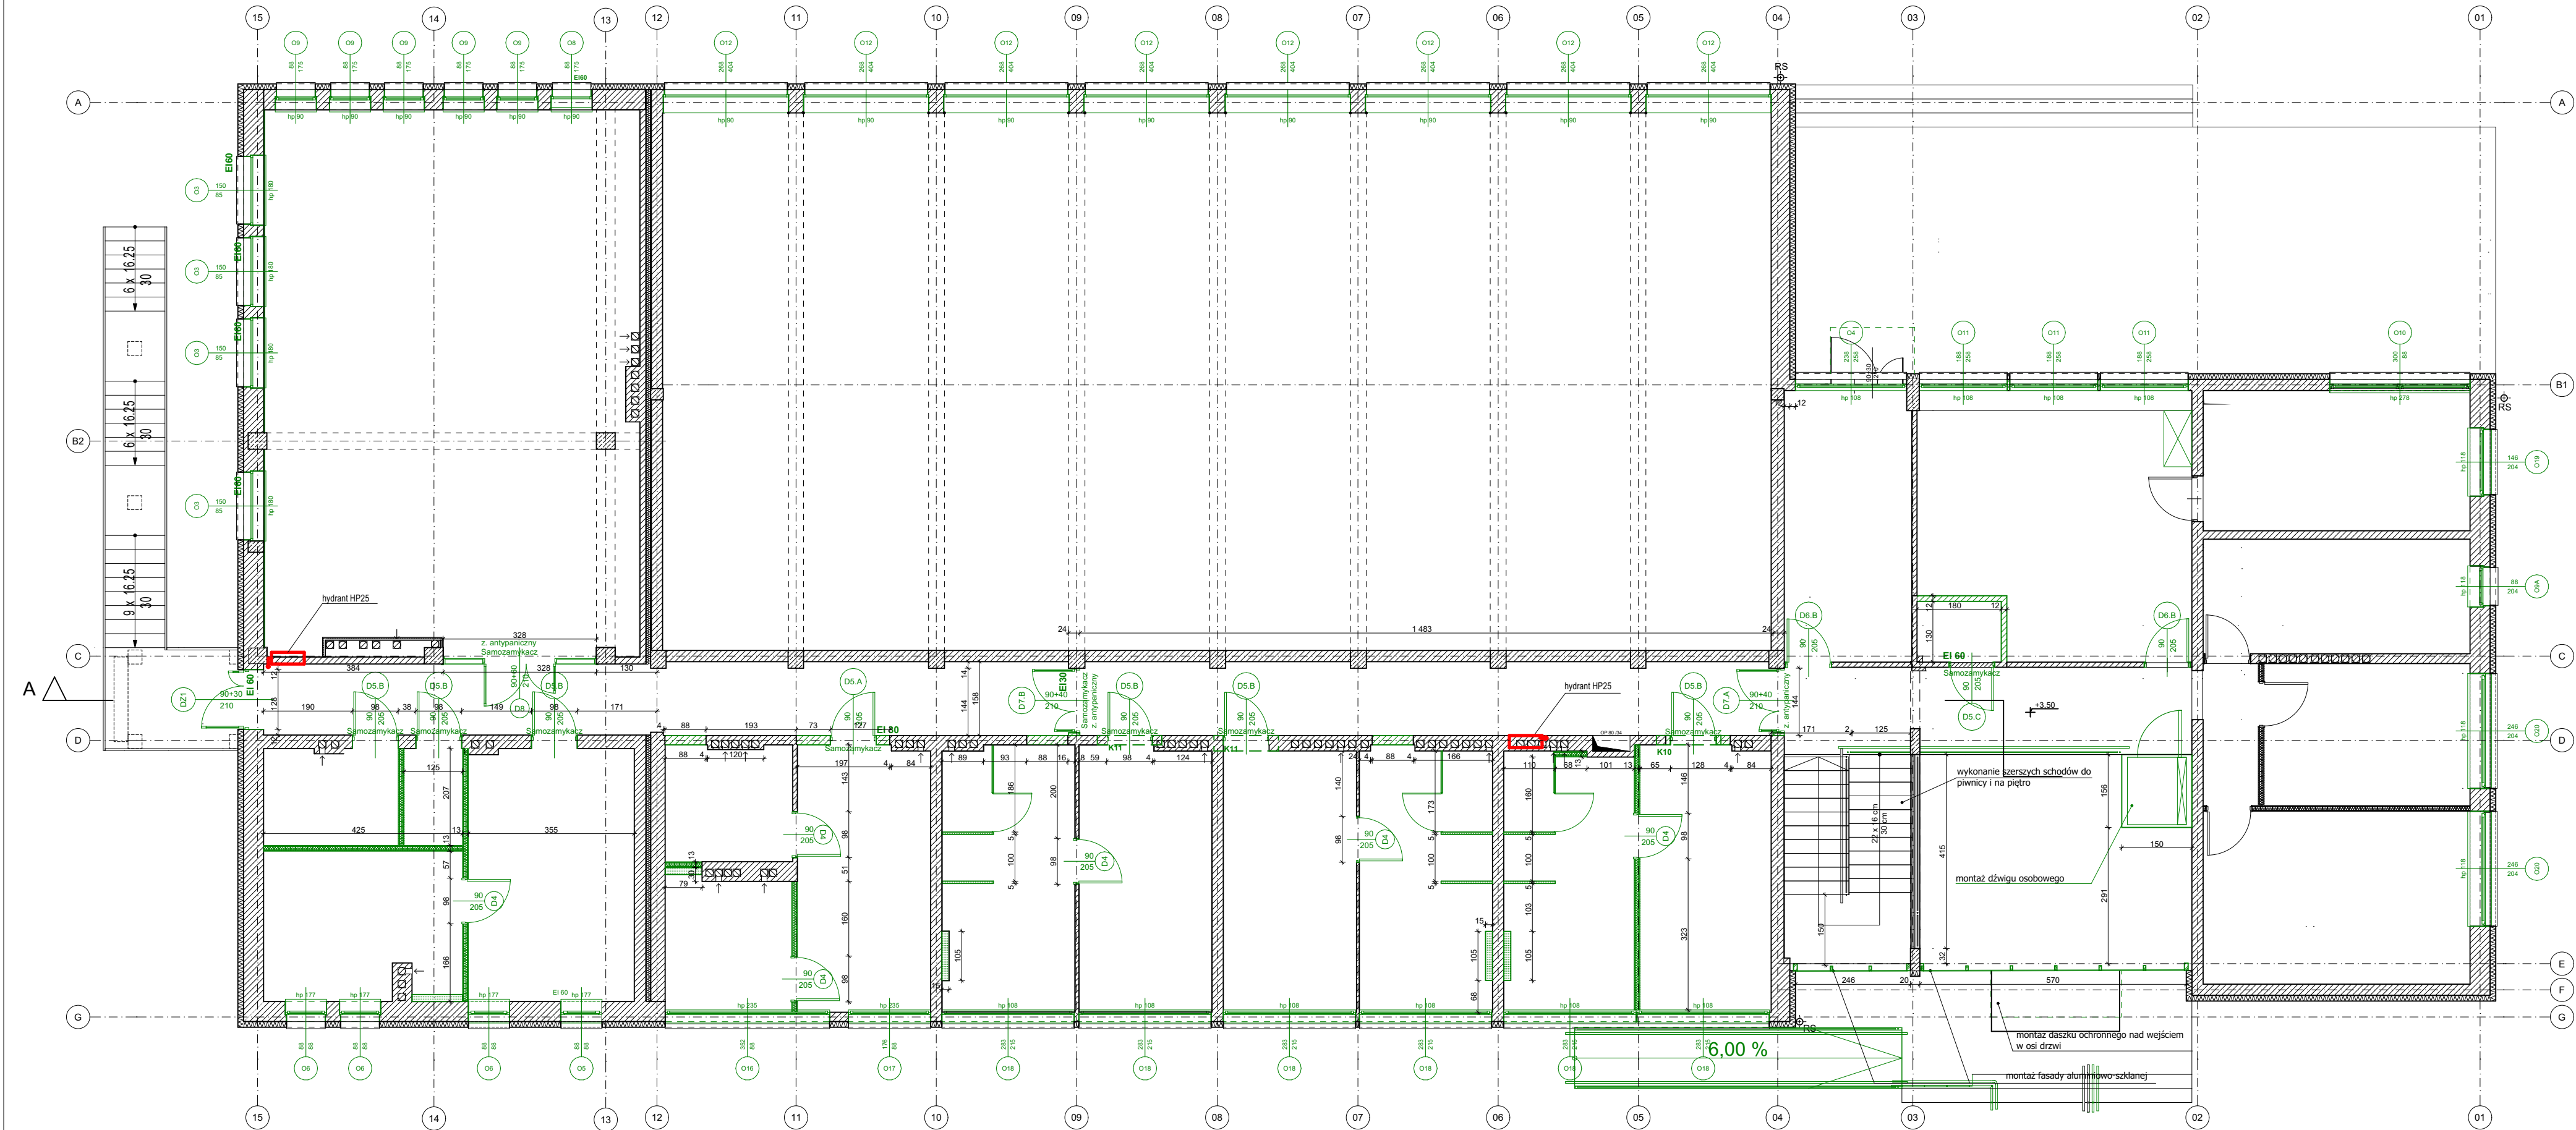

LEGENDA:  
SCIANY ISTNIEJĄCE  
POSTAWIENIA, PROJEKTOWANE  
ELEMENTY

|                         |  |   |
|-------------------------|--|---|
| TEMAT                   | PRZEBUDOWA WRAZ Z REMONTEM PAWILONU SPORTOWO - ADMINISTRACYJNEGO PRZY UL. ŁABISZYŃSKIEJ 20A W WARSZAWIE.                         |   |
| ADRES                   | ul. Łabiszyńska 20, 03-397 Warszawa,   |   |
| INWESTOR                | Miasto Stołeczne Warszawa / OSiR m. st. Warszawy w Dzielnicy Targówek<br>ul. Łabiszyńska 20, 03-397 Warszawa                     |   |
| BIURO PROJEKTOWE        | UL. MOZARTA 6/91B<br>02-736 WARSZAWA<br>T.: 22 100 52 80<br>WWW.ARCHIEFAKT.PL<br><b>ARCHIEFAKT</b><br>PRACOWNIA ARCHYTEKTONICZNA |   |
| PROJEKTANT              | mgr inż. arch. Rafał Wójcik<br>nr uprawnień: 22/B-762/LOOIA/10   |   |
| PROJEKTANT OPRACOWUJĄCY | mgr inż. arch. Agata Przybyła  |   |
| STADIUM                 | PROJEKT WYKONAWCZY   |   |
| BRANŻA                  | ARCHITEKTURA   |   |
| TYTUŁ RYSUNKU           | PIĘTRO - postawienia   |   |
| DATA                    | 14.11.2025 r.  | SKALA / ARKUSZ<br>1:100 / A3+(297x700)W |
| NR RYS.                 | P.3  | NR STR.                                 |