


ZBROJENIE SCHODÓW ZEWNĘTRZNYCH DO PIWNICY

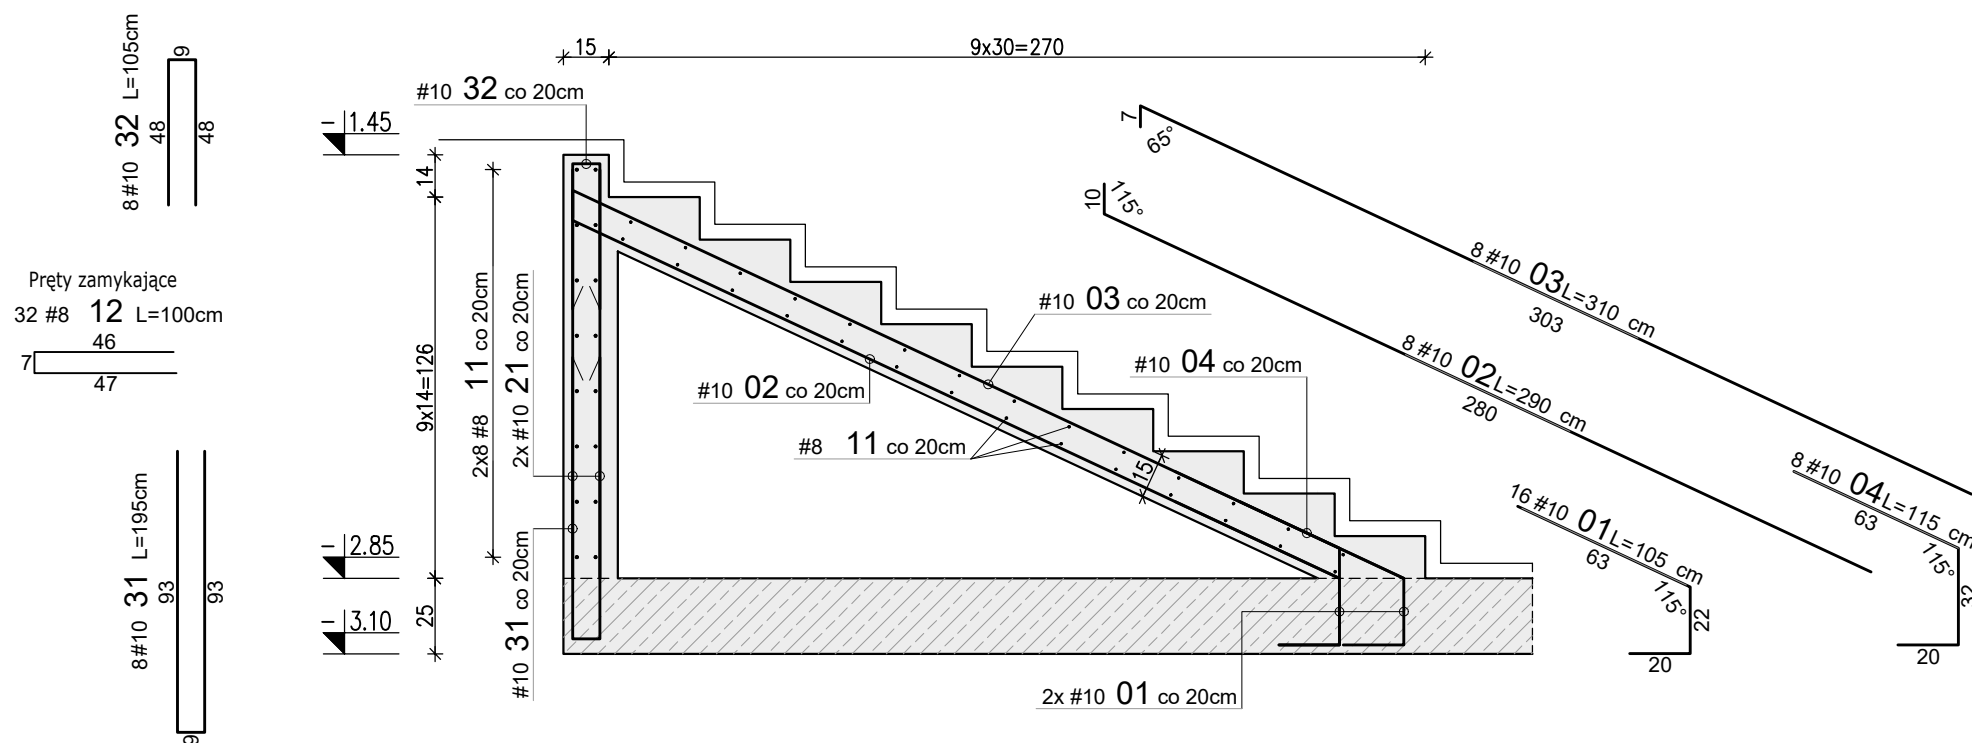

WYKAZ STALI ZBROJENIOWEJ						
Nr	#	Długość /cm/	Ilość /szt./	A-IIIIN (B500SP) / m /		Typ pręta
				#8	#10	
1	10	105	16		16,80	
2	10	290	8		23,20	
3	10	310	8		24,80	
4	10	115	8		9,20	
-	-	-	-			-
11	8	170	44	74,80		prosty
12	8	100	44	44,00		U
-	-	-	-			-
21	10	135	16		21,60	U
-	-	-	-			-
31	10	195	8		15,60	U
32	10	105	8		8,40	U
Długość razem [m]				118,8	119,6	
Ciężar jednostkowy [kg/m]				0,395	0,617	
Ciężar wg średnic [kg]				46,9	73,8	
Ciężar razem 1 szt. [kg]				121		
Ciężar razem szt.				1		
				121		[kg]

Uwagi:

- Rysunek rozpatrywać łącznie z projektem architektury i opisem technicznym.
- Beton należy wibrować mechanicznie.
- Minimalna długość zakładu dla prętów #6-30cm; #8-40cm; #10-50cm; #12-60cm; #16-80cm.
- Na warstwy wykończeniowe założono 5cm.
- Pręty nr 05 ułożyć na wolnej krawędzi płyty.

WYMIAROWANIE PRĘTÓW: 		Haki półokrągłe, haki proste, pętle		Pręty odgięte lub inne pręty zagięte		Minimalne odstępy między prętami			Stal: A-IIIN (np. B500SP) Beton: C30/37(B37) W6,F150 Kl. ekspozycji: XC4/XF4 Otulina: 5.0/3.0 cm	
