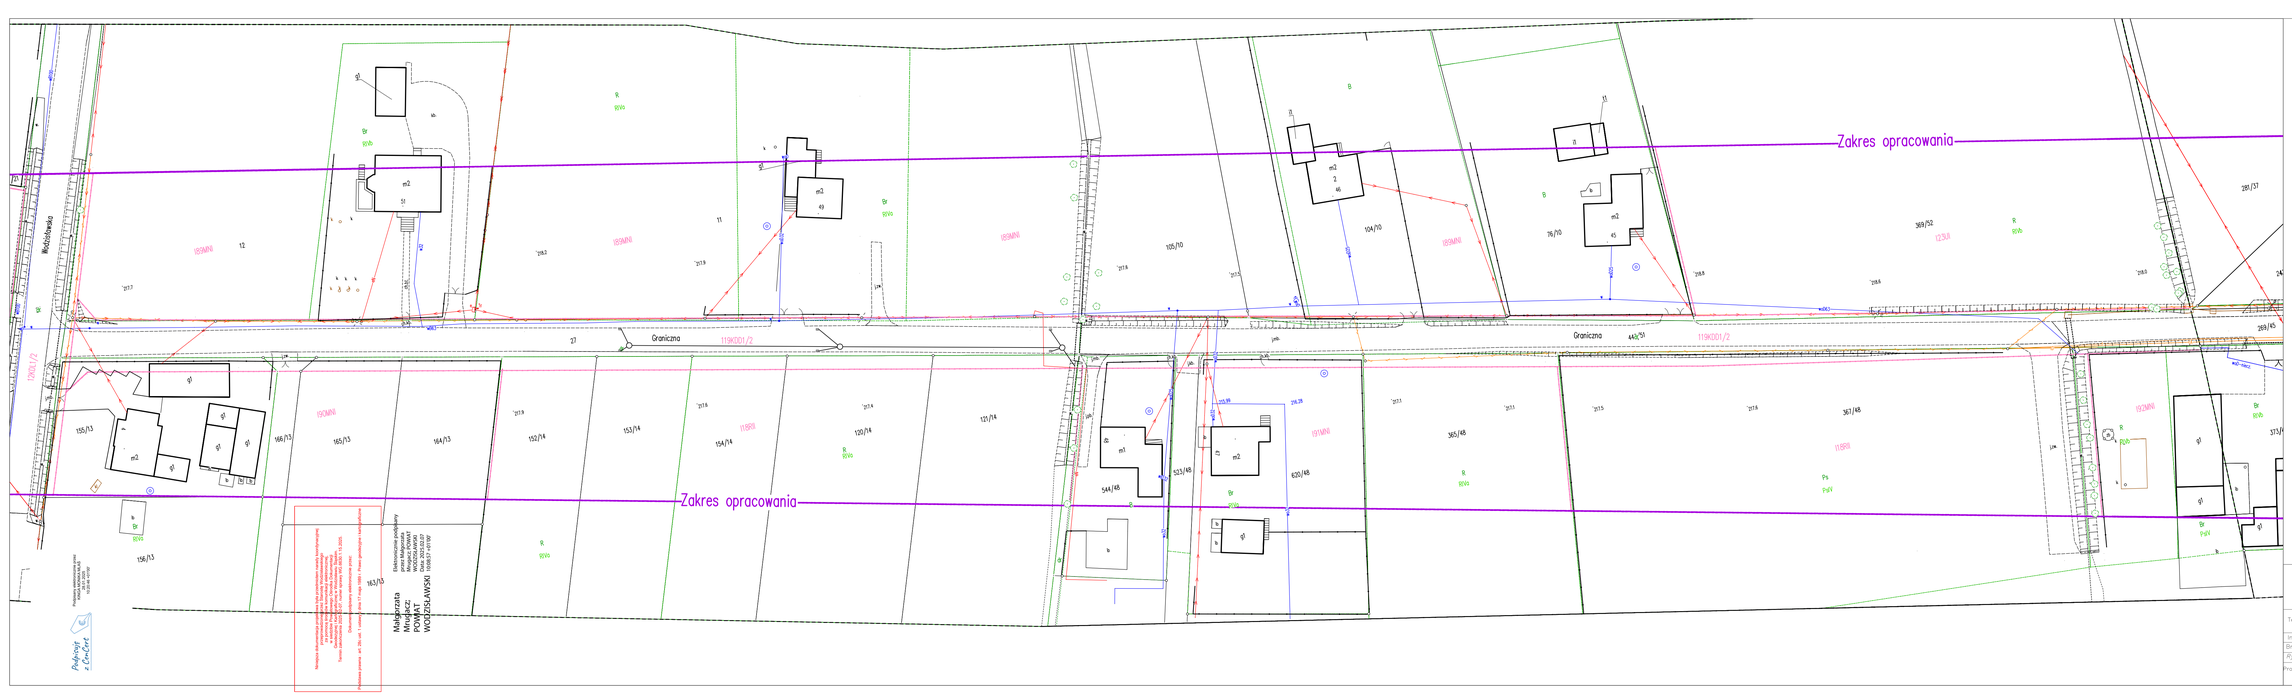
Zakres opracowania
Zakres opracowania
Graniczna
Graniczna
Modzelowska
1190D01/2
1200D01/2
1190D01/2
1190D01/2
1190