


Koncepcja modernizacji Oczyszczalni ścieków dla Gminy Sławatycze Skala 1:500

Załącznik nr 4

- adaptacja istniejących obiektów
- dostawa nowych urządzeń

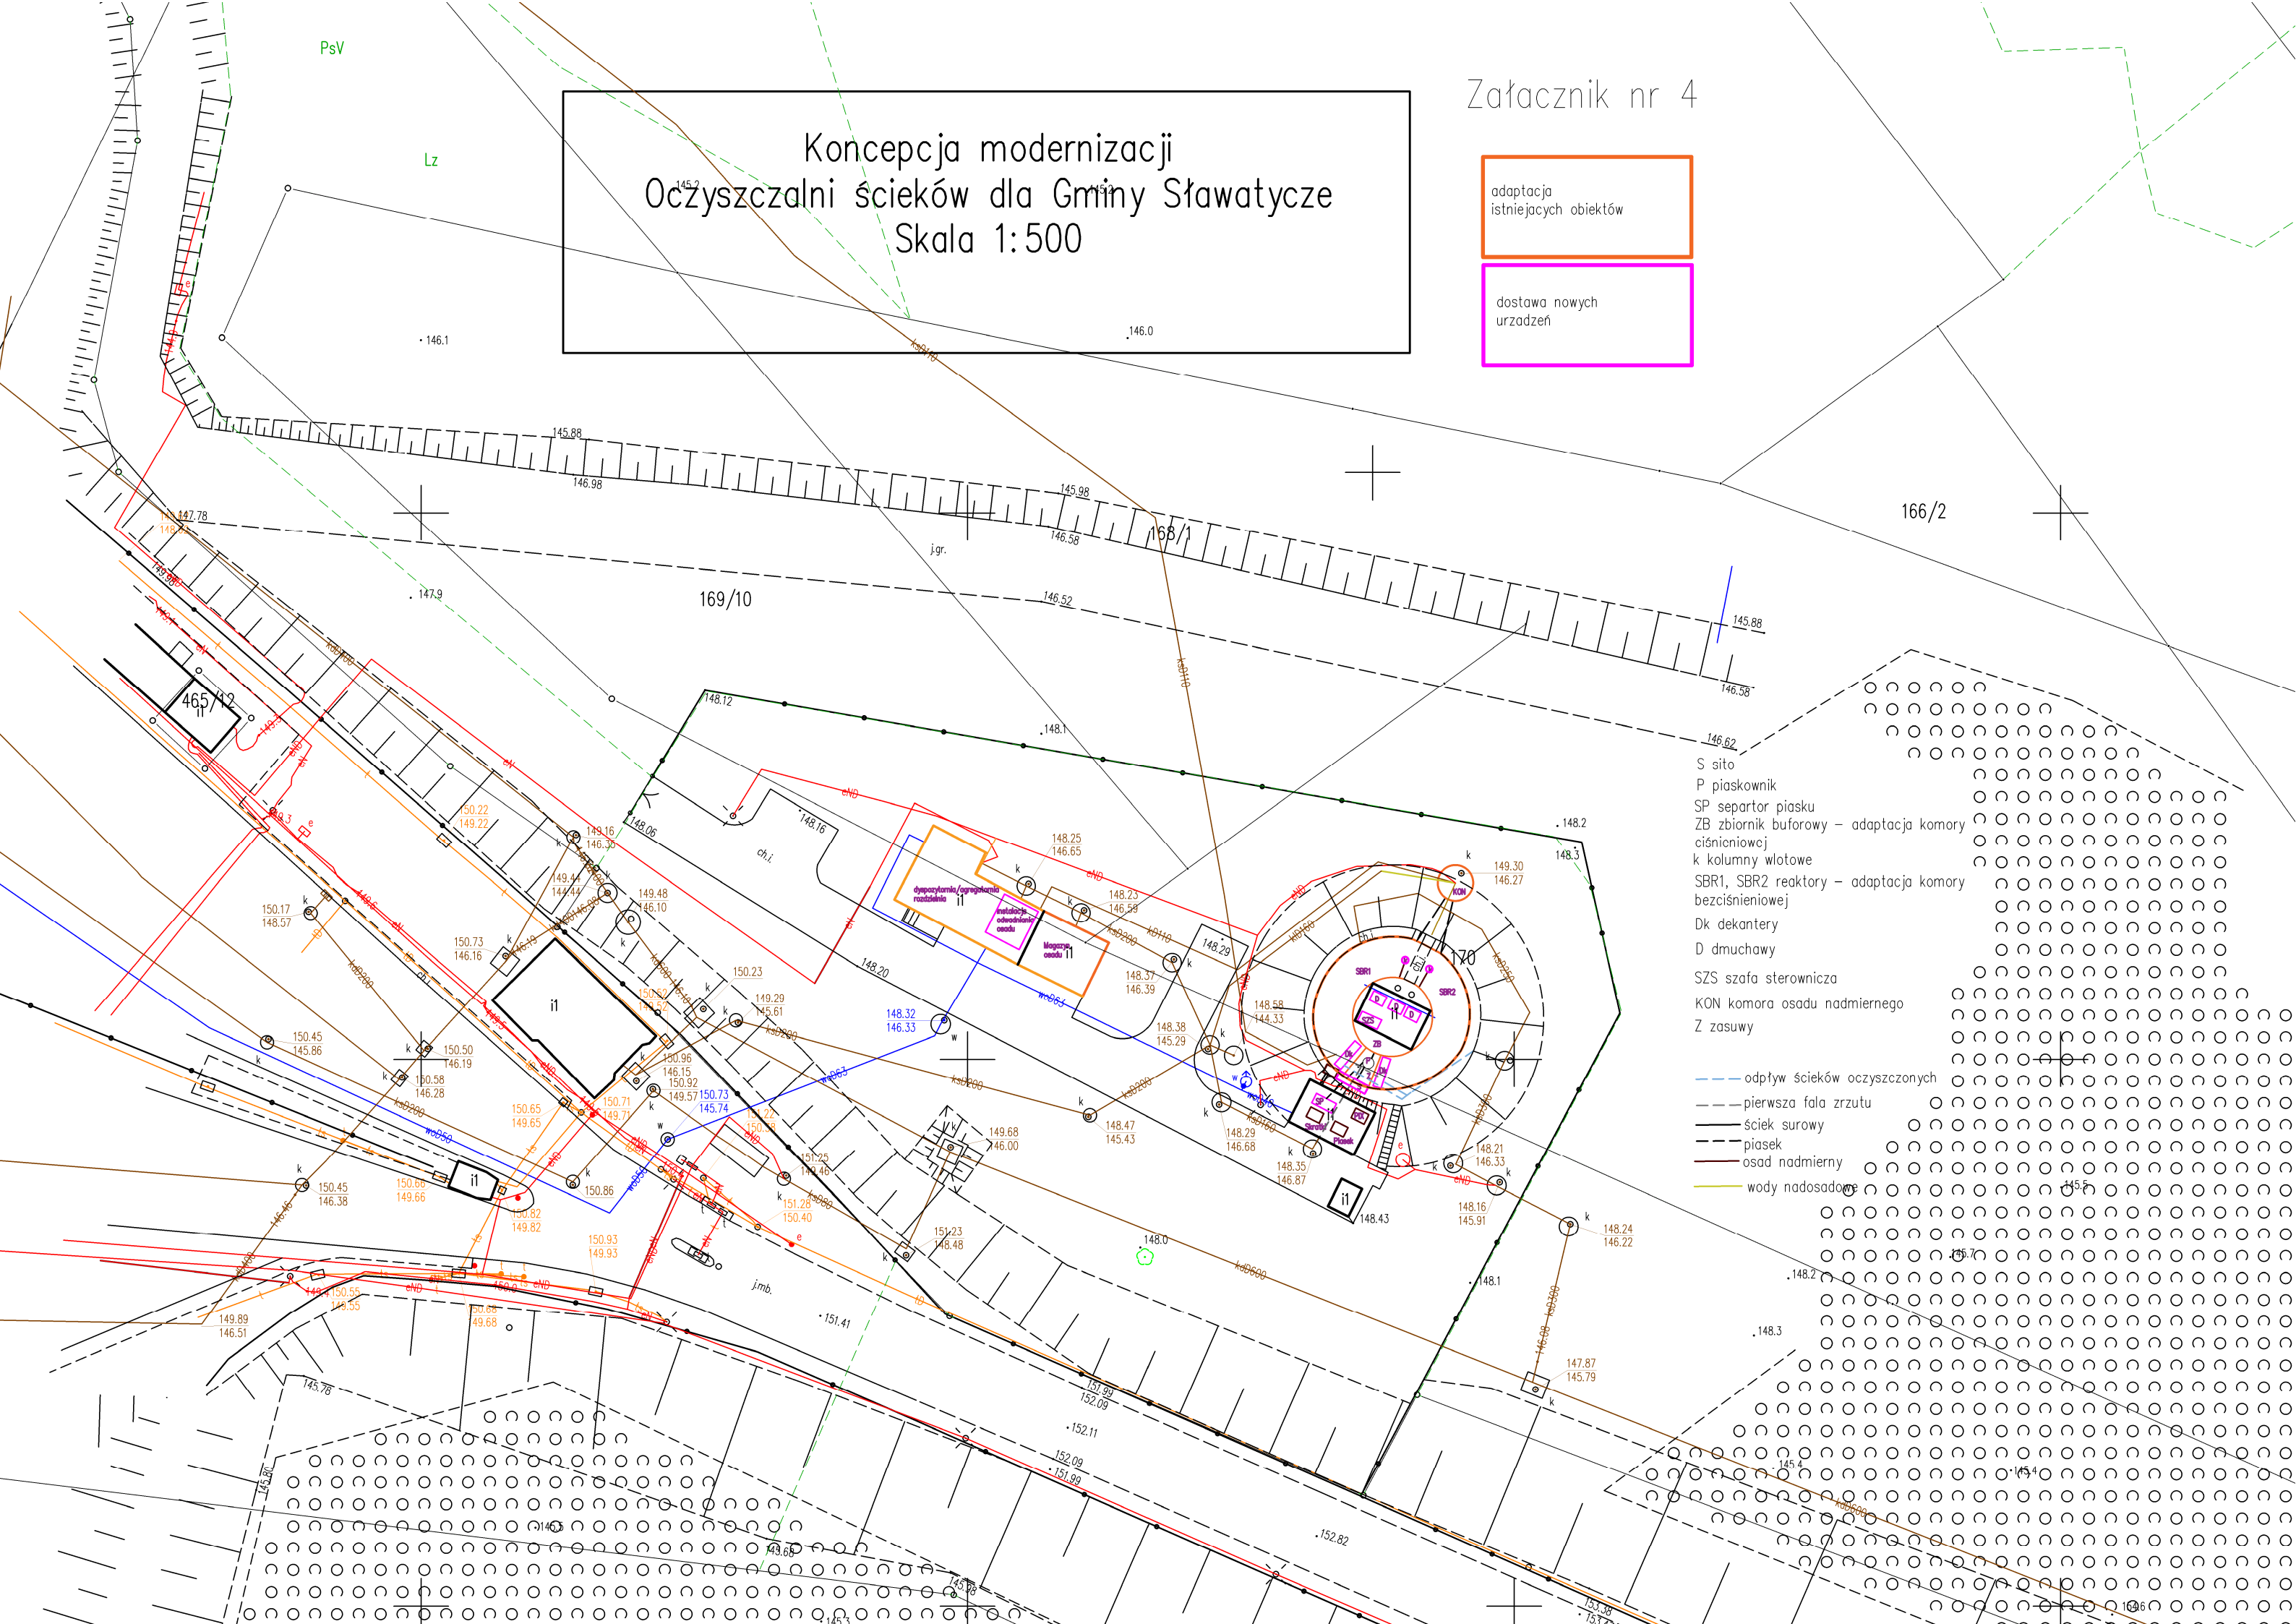

- S sito
 - P piaskownik
 - SP separator piasku
 - ZB zbiornik buforowy – adaptacja komory ciśnieniowej
 - k kolumny wlotowe
 - SBR1, SBR2 reaktory – adaptacja komory bezciśnieniowej
 - Dk dekantery
 - D dmuchawy
 - SZS szafa sterownicza
 - KON komora osadu nadmiernego
 - Z zasuw
-
- odpływ ścieków oczyszczonych
 - - - pierwsza fala zrzutu
 - ściek surowy
 - - - piasek
 - - - osad nadmierny
 - wody nadosadowe