

PROJEKT INSTALACJI C.O.  
ROZWINIĘCIE INSTALACJI C.O.

Uwagi ogólne:


- Urządzenia i materiały podlegają wzorcowe, dopuszczają się stosowanie zamienników pod warunkiem zachowania takiej samej lub wyższej jakości, parametrów i możliwości współpracy z urządzeniami.
- Całość robót wykonana zgodnie ze sztuką budowlaną oraz warunkami technicznymi wykonania i odbioru robót budowlano-montażowych instalacji sanitarnych oraz wytycznymi i instrukcją obsługi producenta materiałów i urządzeń.
- Jeżeli zlecającemu wykonawcy i inwestorowi w dostarczonych dokumentach nie ujęto wszystkich koniecznych elementów w zakresie podstawowego zagospodarowania jak i branż związanych koniecznych do prawidłowego wykonania zgodnie z aktualnymi przepisami to przed przystąpieniem do robót musi zgłosić do niego, do których odwołuje się ten projekt.
- W innych przypadkach uwaga się, że dokumentacja została zaakceptowana przez wykonawcę i projektant oraz uwaga do realizacji.

Uwagi c.o.:

- Prace przy przewodach przez przegrody budowlane należy wykonać w słupkach tulejnych ochronnych.
- Rurociągi prowadzić zgodnie z zasadami kompensacji.
- Główne rurociągi wykonać z rur miedzianych wg PN-EN-1057-1999 łączonych przez łutowanie miękkie.
- Łączniki do grzejników należy wykonać nr Cu15x1,0.

Legenda (c.o.):

- woda grzewcza (zasilenie - główne rurociągi)
- grzejniki (główne rurociągi)
- grzejniki (główne rurociągi)
- oznaczenie pionów instalacji c.o.

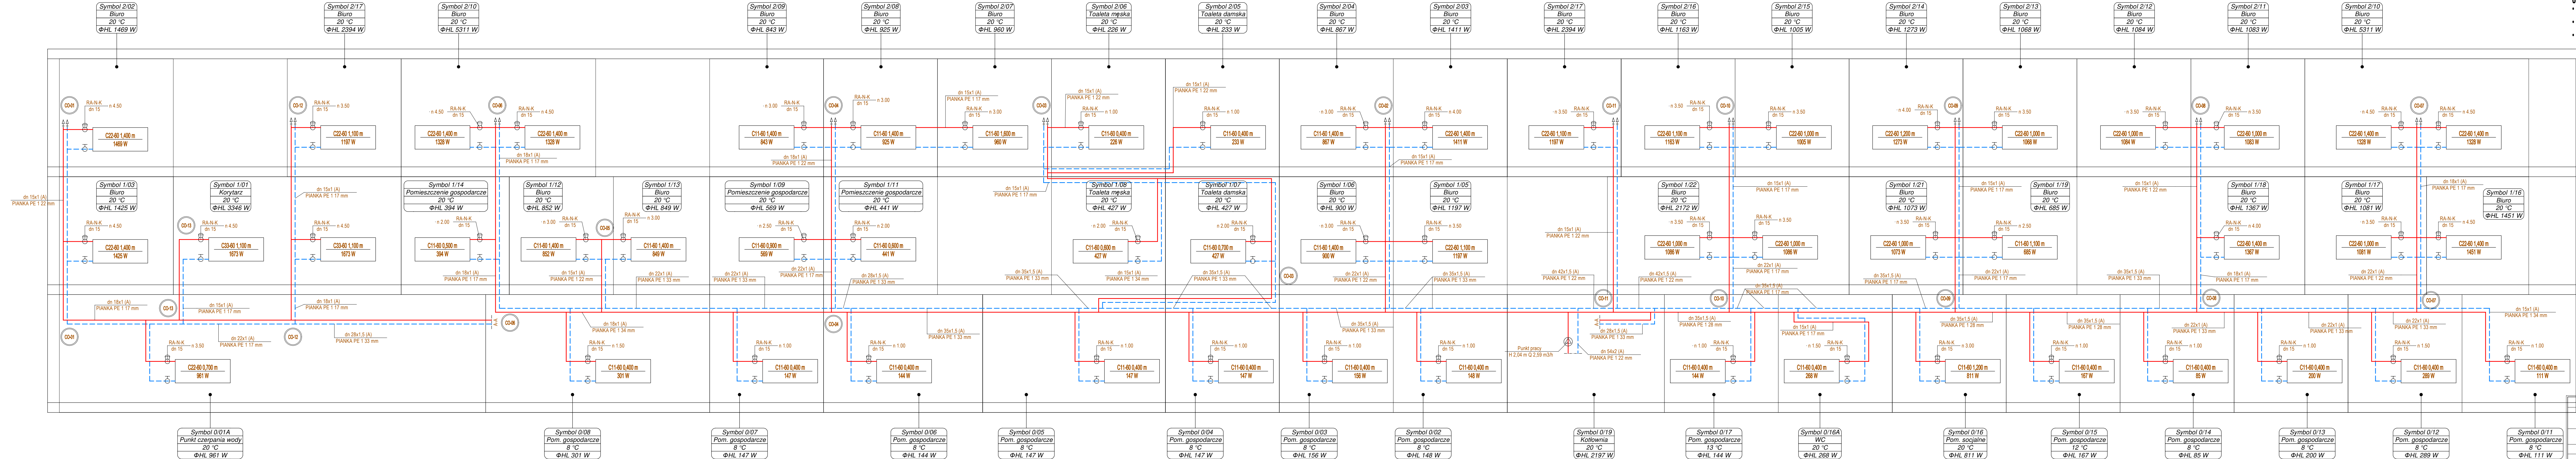

Obiekt / inwest.	Termomodernizacja budynku Urzędu Gminy w Świdzynie
cz. nr	348/19
Localizacja	ul. Wolności 1014 Świdzynie jednostka ewidencyjna: 040208, 2 Świdzynie
Inwestor	Gmina Świdzynie ul. 305 Świdzynie 82A
Tytuł	Projekt instalacji c.o.
Pracownik	ROZWINIĘCIE INSTALACJI C.O.
Stadium	projekt techniczny
Bransza	sanitarna
Projektant	mgr inż. Paweł Tomaszewski nr upr. KUP.00707PO.00506
Opasował	mgr inż. Karol Gaczyk
data:	07 / 2025
skala:	----
nr rys.:	CO-04